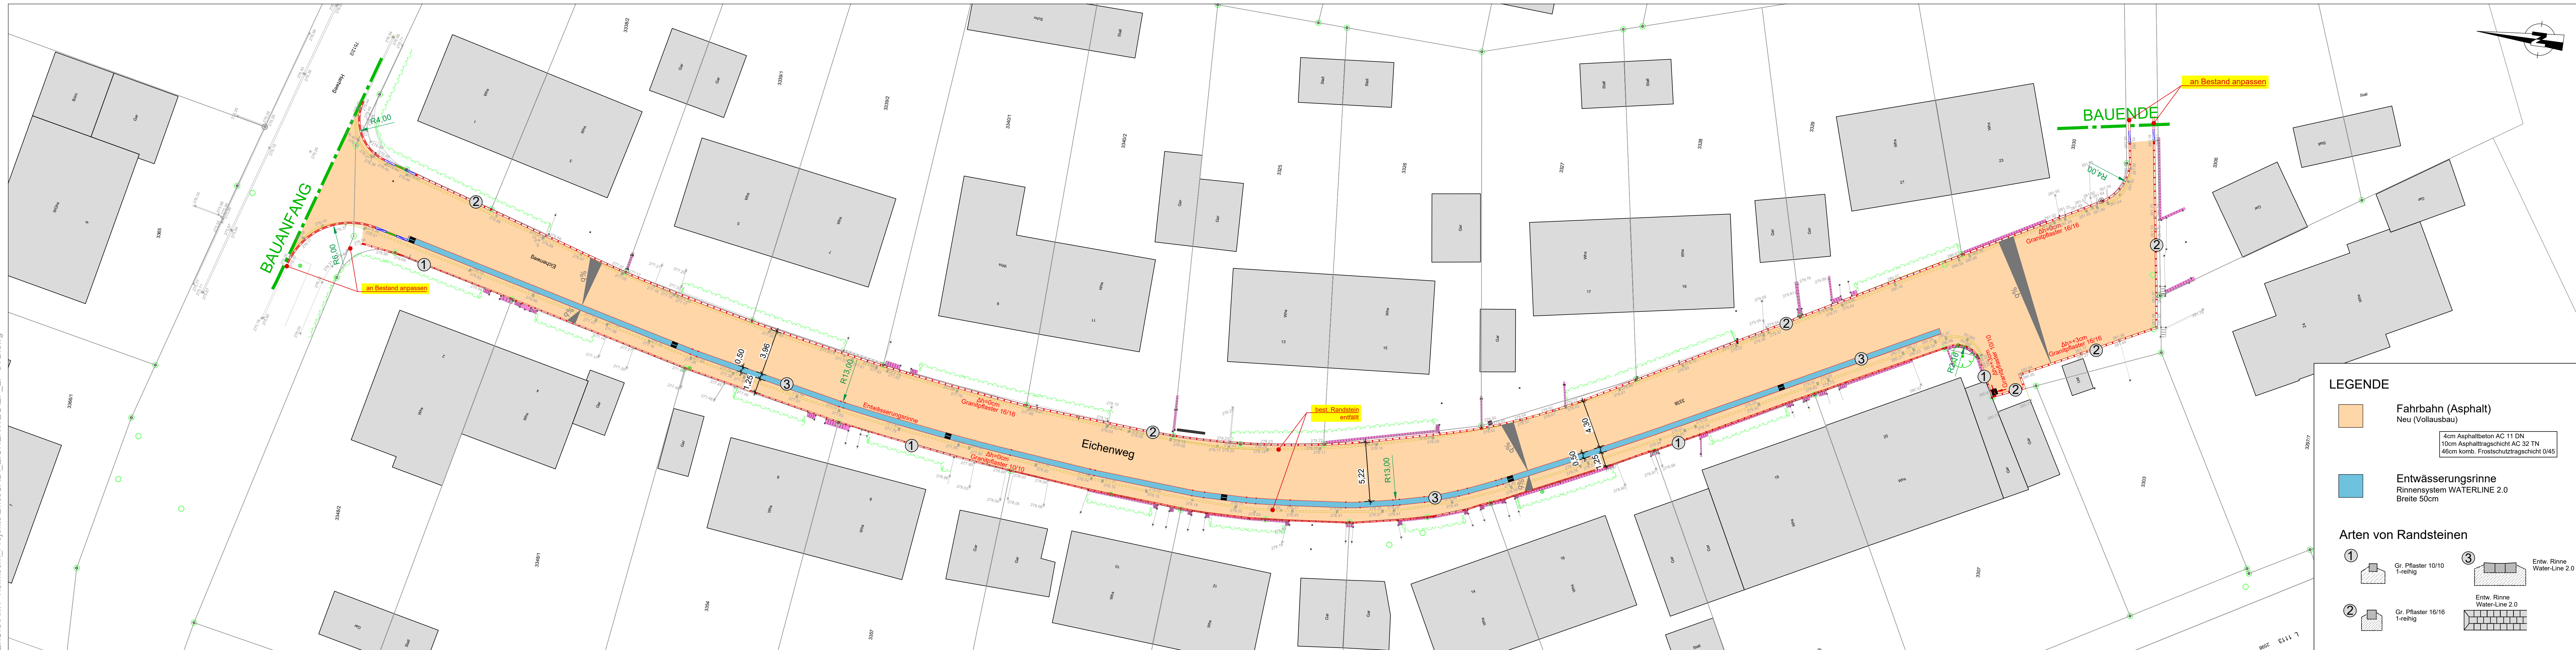


Q:\GIS\AMT 4\Simsek\Projekte\BrccCAD_EICHENWEGEP_LP-STB.dwg

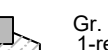


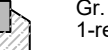
LEGENDE

 **Fahrbahn (Asphalt)**
Neu (Vollausbau)

 **Entwässerungsrinne**
Rinnensystem WATERLINE 2.0
Breite 50cm

Arten von Randsteinen

①  Gr. Pflaster 10/10
1-reihig

②  Gr. Pflaster 16/16
1-reihig

③  Entw. Rinne
Water-Line 2.0

 Entw. Rinne
Water-Line 2.0

INDEX	DATUM	ART DER ÄNDERUNG	NAME

Entwurfsplanung	Plan Nr.: 1	Index
Inhalt	Datum	Bearbeiter
		a
		b
		c

Bauherr

**STADT BESIGHEIM**
Merkelstr. 12, 71634 Besigheim
Tel. 07143 80778-2595 Fax: 2611

VORABZUG
Stand: 06.04.2020

Lagebezugssystem:	Höhenbezugssystem:
-------------------	--------------------

Projekt

Erneuerung Eichenweg

Planinhalt				
LageplanStraßenbau (Gestaltungsplan)				
Datum	gezeichnet	geprüft	Maßstab	Plan nr
18.03.2020	Simsek	Maier	1:200	1
				Index