


Q:\GIS\AMT 4\Simsek\Projekte\BrucCAD\EICHENWEG_LP_MED.dwg

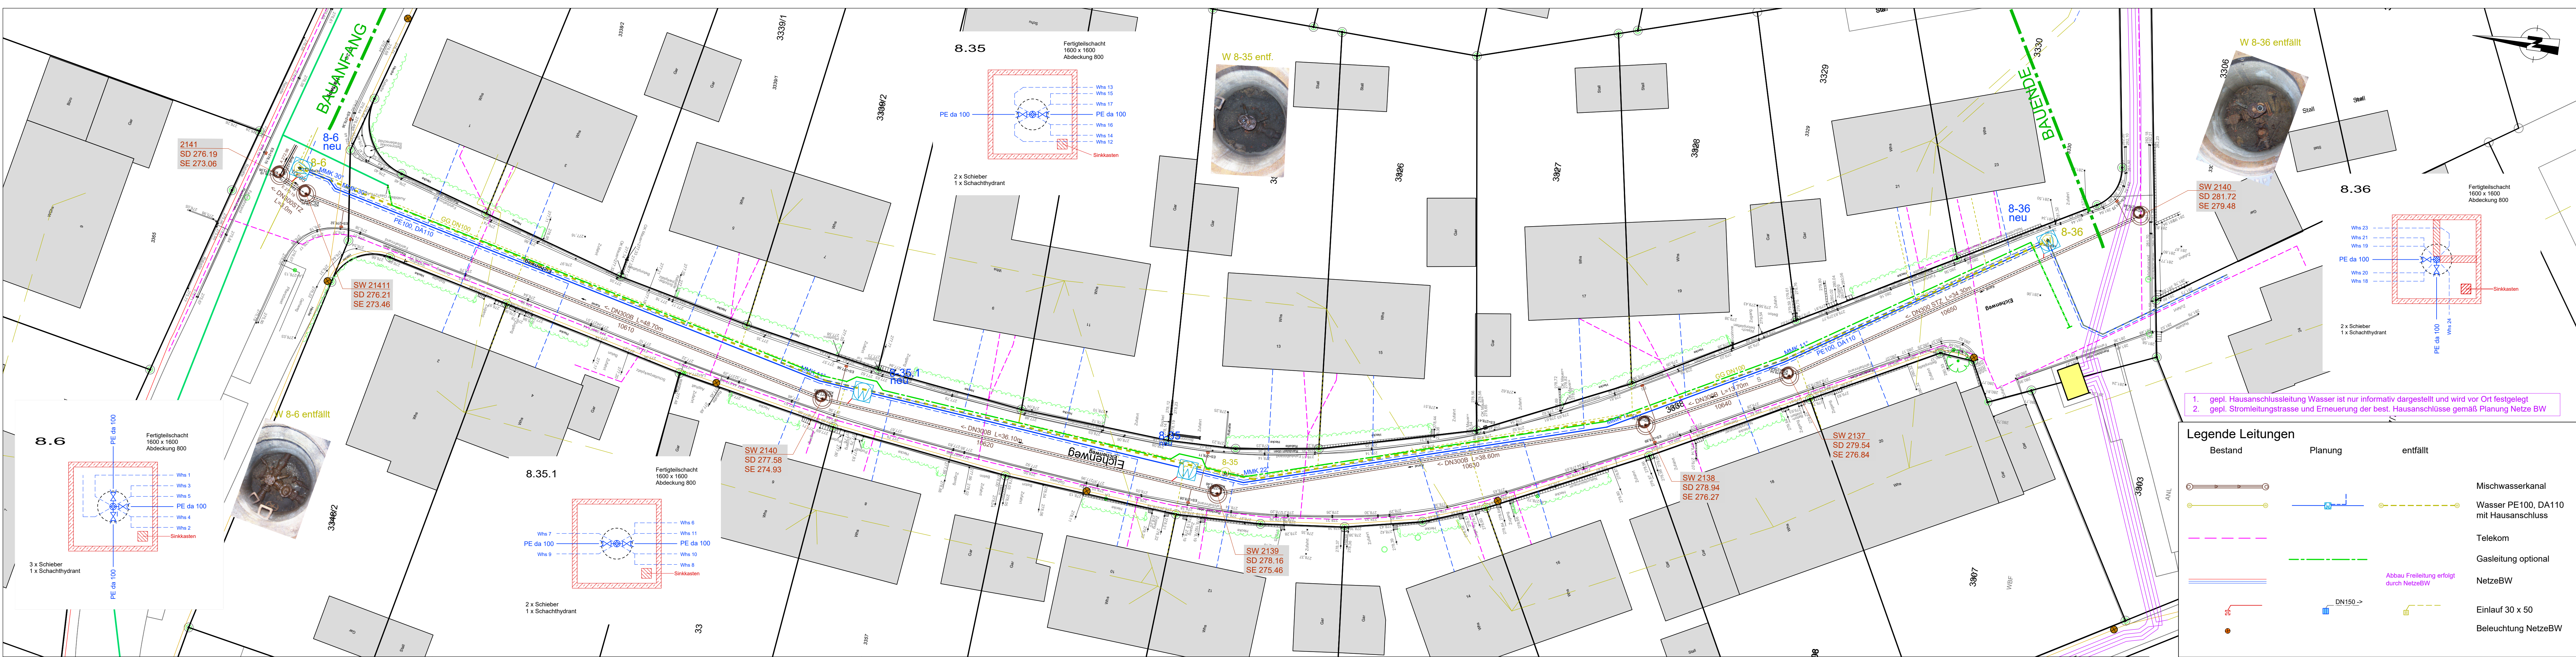

1. gepl. Hausanschlussleitung Wasser ist nur informativ dargestellt und wird vor Ort festgelegt
2. gepl. Stromleitungstrasse und Erneuerung der best. Hausanschlüsse gemäß Planung Netze BW

Legende Leitungen			
Bestand	Planung	entfällt	
			Mischwasserkanal
			Wasser PE100, DA110 mit Hausanschluss
			Telekom
			Gasleitung optional
			NetzeBW
			Einlauf 30 x 50
			Beleuchtung NetzeBW

Hinweis:
Vor Beginn der Baumaßnahme hat sich der Auftragnehmer von sämtlichen Versorgungsträgern einweisen zu lassen.

Alle Maße sind vor Ort und Baubeginn vom Auftragnehmer eigenverantwortlich zu prüfen. Dies gilt insbesondere für die Anschlüsse an bestehende Kanäle und Versorgungsleitungen (Höhe, Nennweite, Material) sowie für die Anschlusshöhen an bestehende Straßen. Unstimmigkeiten sind umgehend bei der Bauleitung anzuzeigen.

INDEX	DATUM	ART DER ÄNDERUNG	NAME

Entwurfsplanung		Plan Nr.: 1	Index
Inhalt	Datum	Bearbeiter	
			a
			b
			c

Bauherr

STADT
BESIGHEIM
Hauptstraße 12 · 74534 Besigheim
Tel. 07143 8070-2595 Fax 2681

VORABZUG
Stand: 23.03.2020

Lagebezugssystem:
Projekt
Erneuerung Eichenweg

Planinhalt
Lageplan Medien

Datum	gezeichnet	geprüft	Maßstab	Plan nr	Index
18.03.2020	Simsek	Maior	1:200	1	