





Bahnhofstraße

B-2133	3-LP-04	Lageplan	K M B PLAN WERK STADT GMBH Architektur • Stadtplanung Innenarchitektur • Vermessung Landschaftsarchitektur Tiefbauplanung • Straßenplanung Brenzstraße 21 71636 Ludwigsburg Telefon 07141 / 44 14 - 0 Telefax 07141 / 44 14 - 14 www.KMBonline.de mailbox@KMBonline.de	
VORABZUG FFB EG = ±0,00 = 180.10 ü.NN				
Neubau eines Ärztehauses Bahnhofstraße, Besigheim				Projekt
Gerhard Ulmer Körnerstraße 14 - 18 71634 Ludwigsburg				Bauherr
Unterschrift :				
Unterschrift :			Architekt	
Genehmigungsplanung LPH 4 Lageplan			Planinhalt	
Bearbeiter : MK		Masstab : 1:200		
Gezeichnet : DZ / KA		Datum : 01.04.2021		
Projekt-Nr. : B-2133		Plan-Nr. : 3-LP-04		

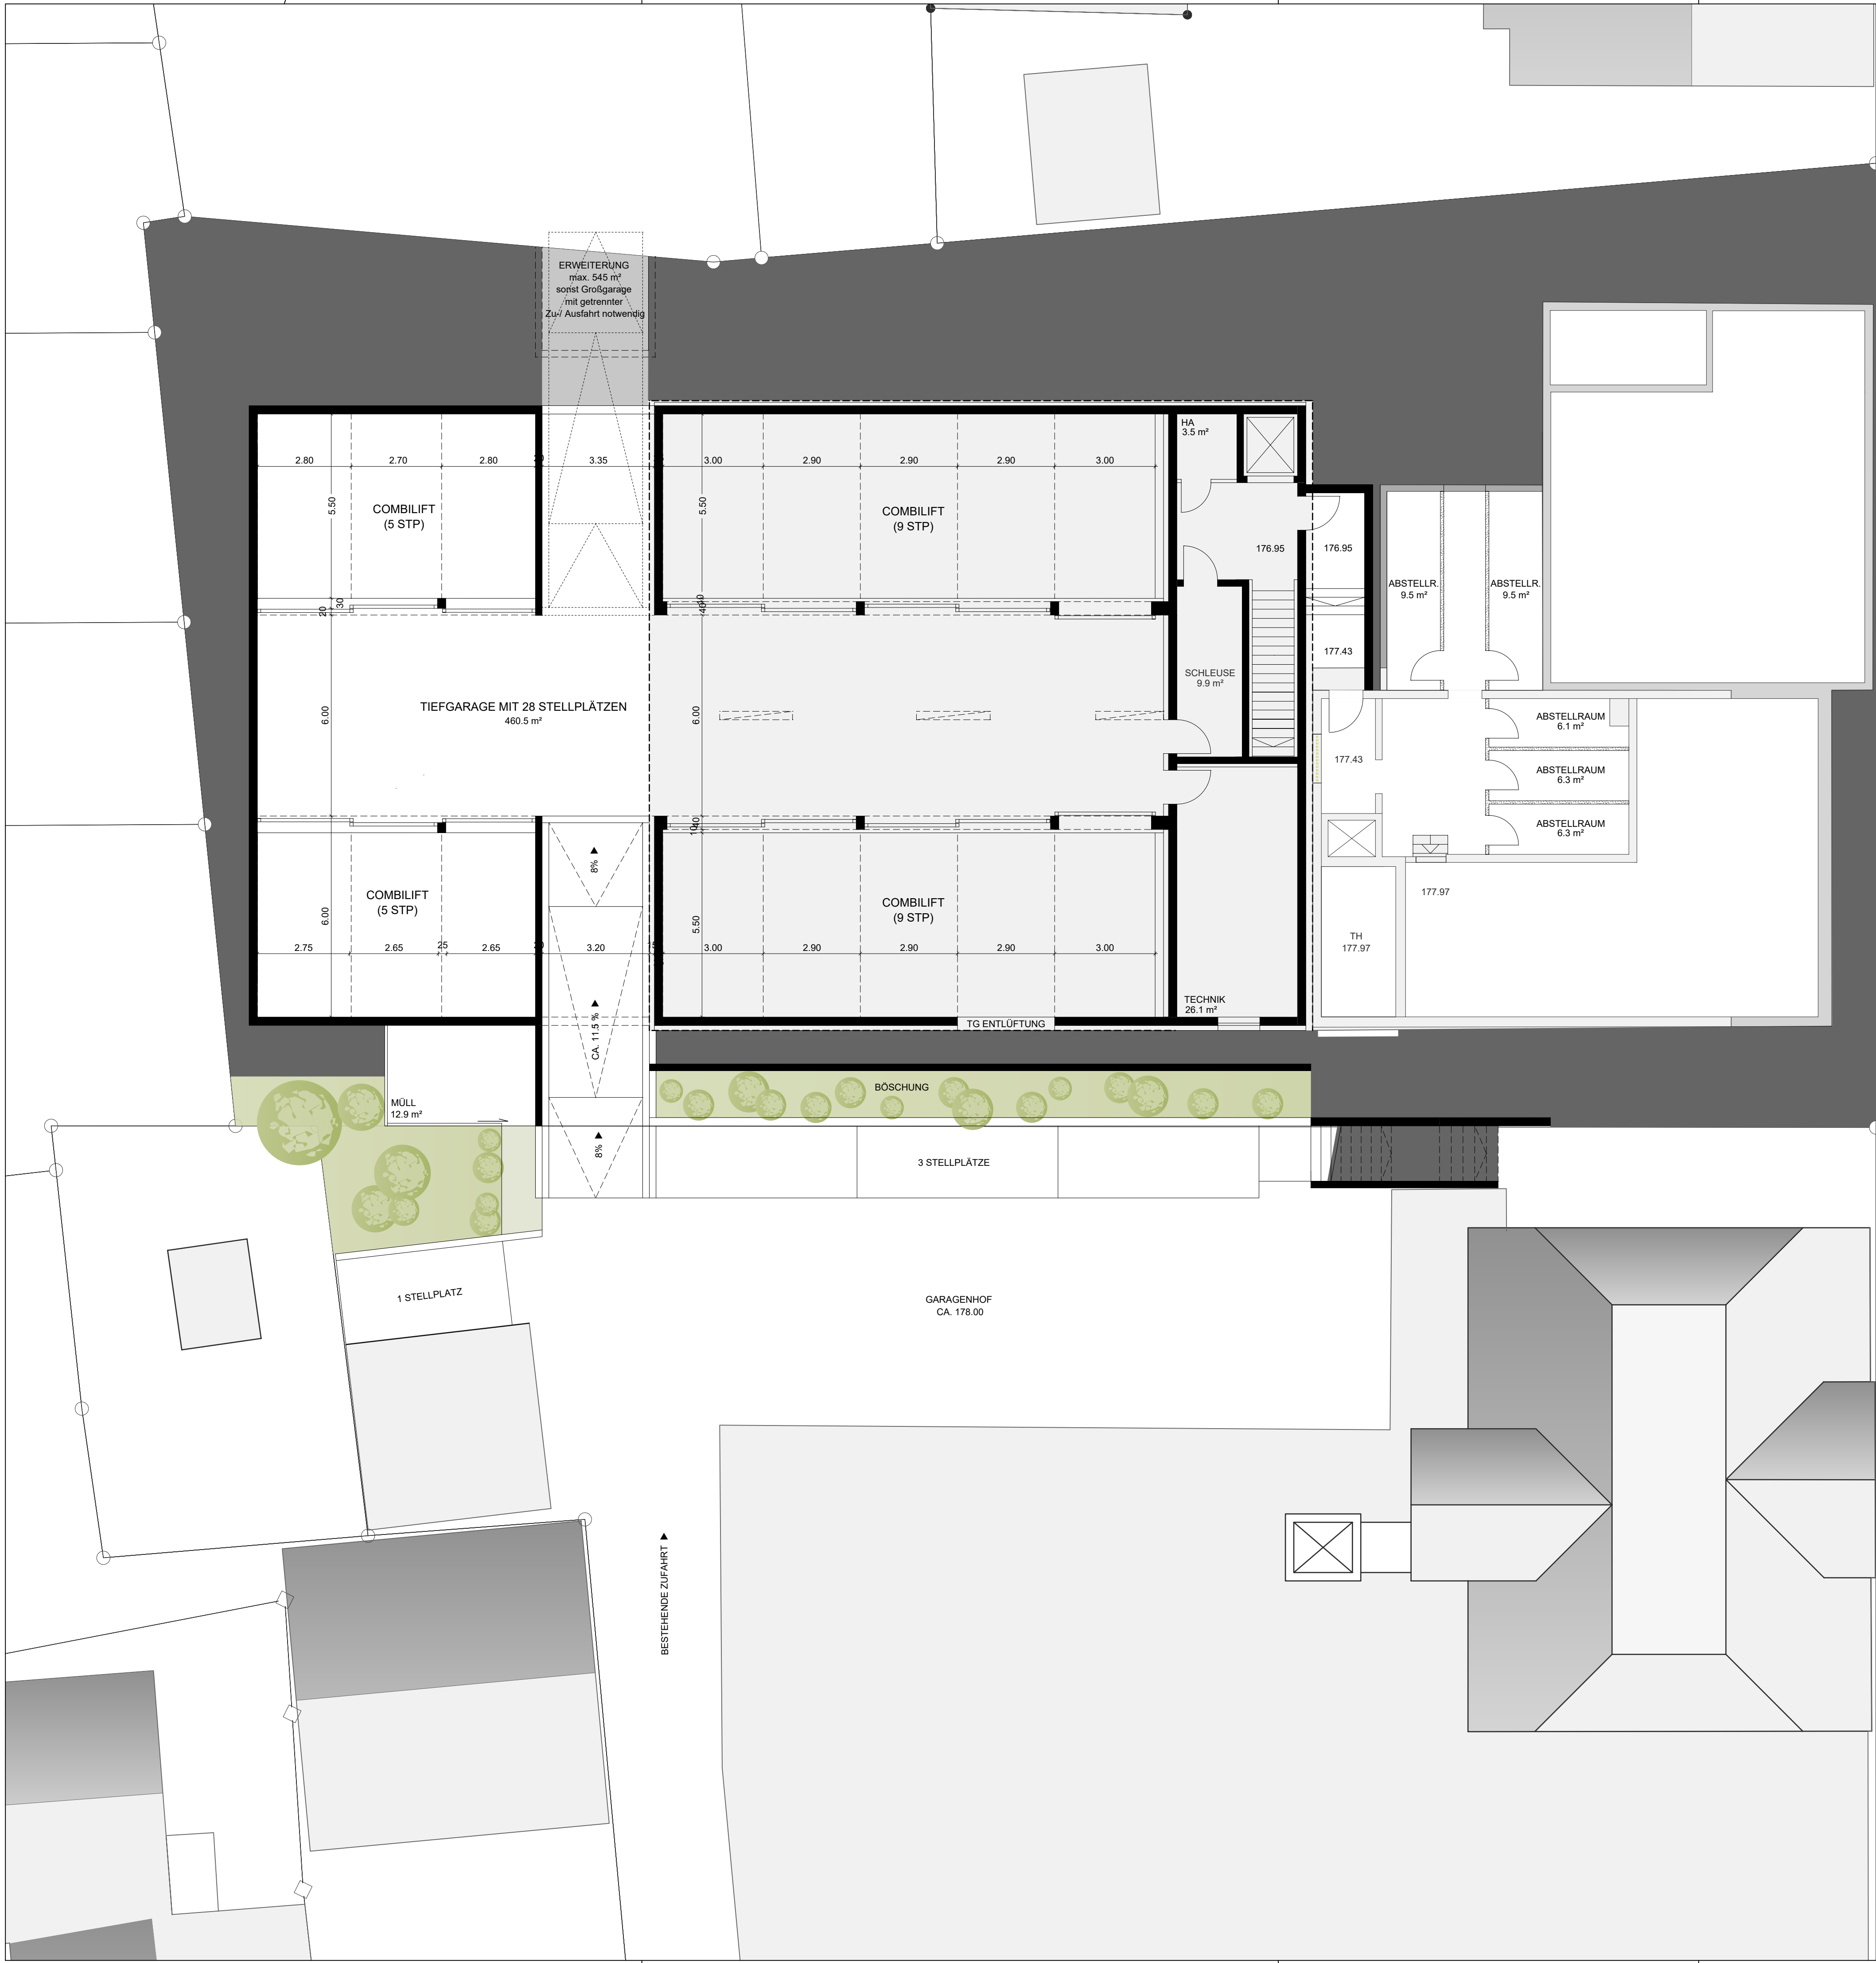

Bahnhofstraße

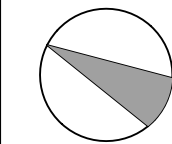

VORABZUG

FFB EG = ±0,00 = 180,10 ü.NN

Neubau eines Ärztehauses
Bahnhofstraße, Besigheim

Gerhard Ulmer
Körnerstraße 14 - 18
71634 Ludwigsburg

Unterschrift :

Unterschrift :

Genehmigungsplanung LPH 4
Untergeschoss

Bearbeiter :	MK	Masstab :	1:100
Gezeichnet :	DZ / KA	Datum :	01.04.2021
Projekt-Nr. :	B-2133	Plan-Nr. :	3-UG-04

K M B


PLAN | WERK | STADT | GMBH
Architektur • Stadtplanung
Innenarchitektur • Vermessung
Landschaftsarchitektur
Tiefbauplanung • Straßenplanung
Brenzstraße 21
71636 Ludwigsburg
Telefon 07141 / 44 14 - 0
Telefax 07141 / 44 14 - 14
www.KMBonline.de
mailto:kmb@kmbonline.de

Projekt

Bauherr


Architekt

Planinhalt

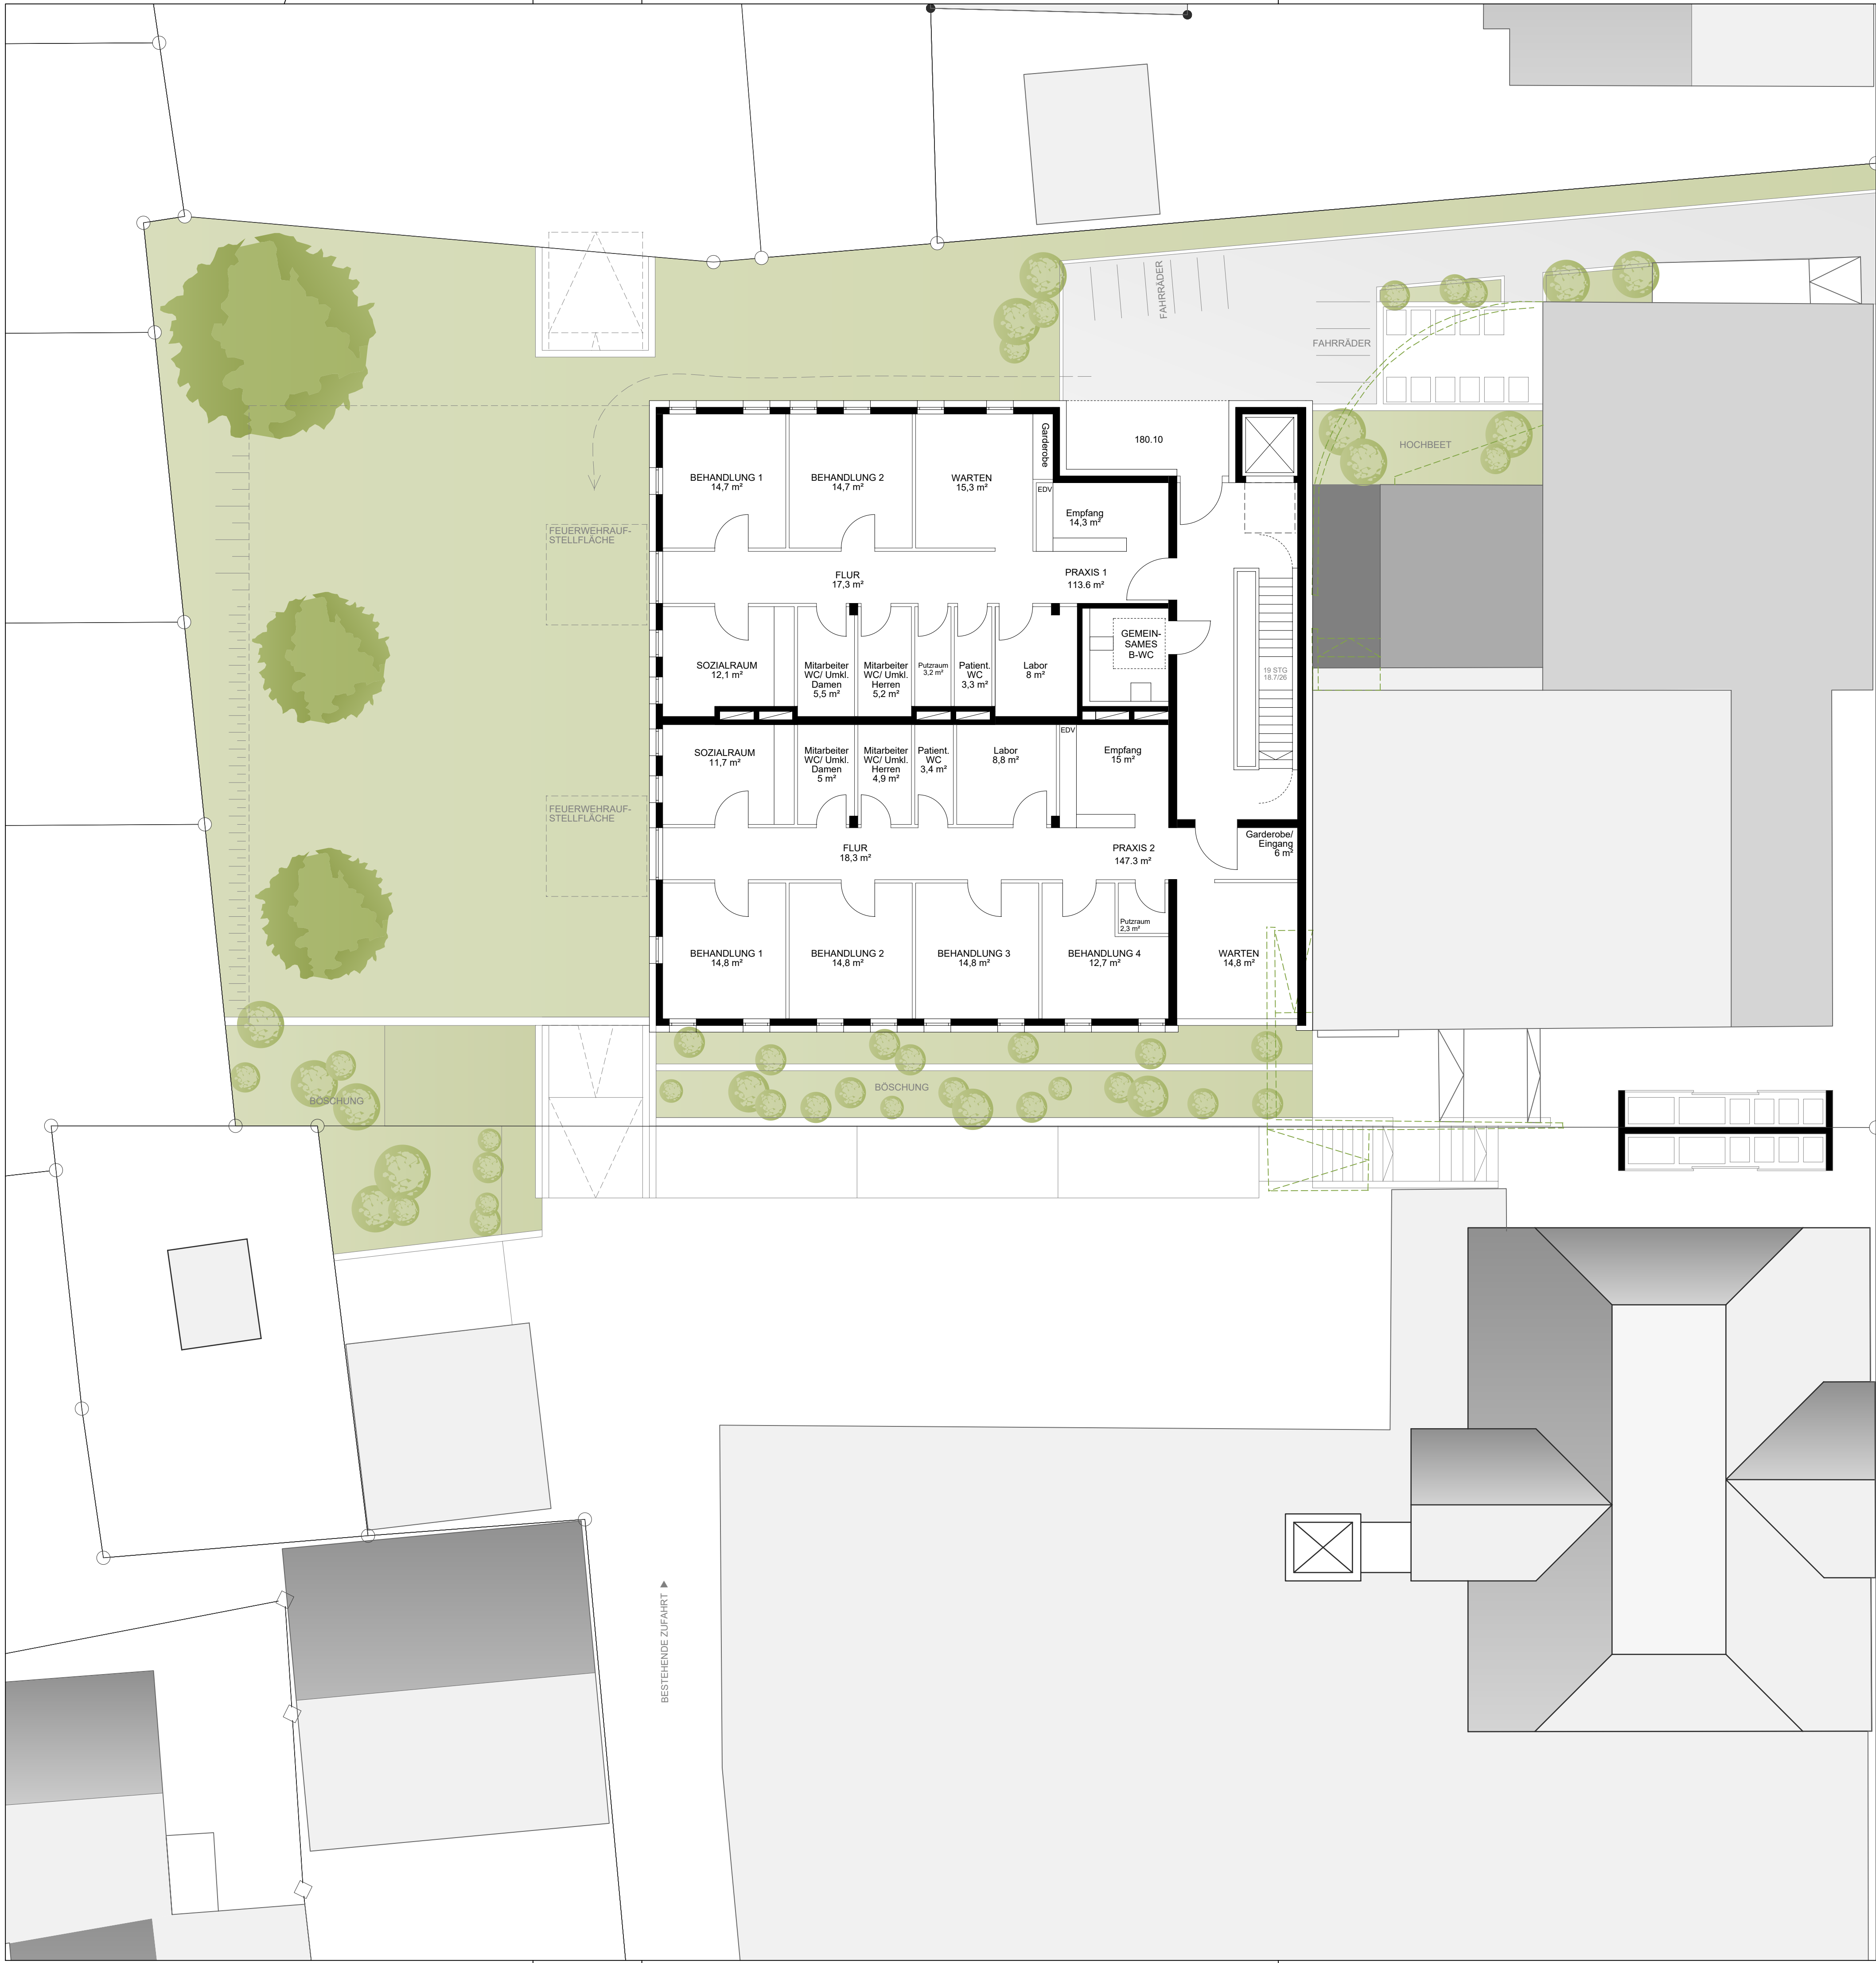


B-2133	3-EG-04	Erdgeschoss	K M B PLAN WERK STADT GMBH Architektur • Stadtplanung Innenarchitektur • Vermessung Landschaftsarchitektur Tiefbauplanung • Straßenplanung Brenzstraße 21 71636 Ludwigsburg Telefon 07141 / 44 14 - 0 Telefax 07141 / 44 14 - 14 www.KMBonline.de mailto:kmb@kmbonline.de FFB EG = ±0,00 = 180,10 ü.NN Neubau eines Ärztehauses Bahnhofstraße, Besigheim Gerhard Ulmer Körnerstraße 14 - 18 71634 Ludwigsburg Unterschrift : Unterschrift : Genehmigungsplanung LPH 4 Erdgeschoss Bearbeiter : MK Gezeichnet : DZ / KA Projekt-Nr. : B-2133 Masstab : 1:100 Datum : 01.04.2021 Plan-Nr. : 3-EG-04 Projekt Bauherr Architekt Planinhalt
--------	---------	-------------	---

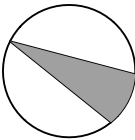

B-2133	3-OG1-04	1.Obergeschoss	K M B PLAN WERK STADT GMBH Architektur • Stadtplanung Innenarchitektur • Vermessung Landschaftsarchitektur Tiefbauplanung • Straßenplanung Brenzstraße 21 71636 Ludwigsburg Telefon 07141 / 44 14 - 0 Telefax 07141 / 44 14 - 14 www.KMBonline.de mailbox@KMBonline.de	
VORABZUG  FFB EG = ±0,00 = 180.10 ü.NN				
Neubau eines Ärztehauses Bahnhofstraße, Besigheim				Projekt
Gerhard Ulmer Körnerstraße 14 - 18 71634 Ludwigsburg				Bauherr
Unterschrift :				
Unterschrift :			Architekt	
Genehmigungsplanung LPH 4 1. Obergeschoss			Planinhalt	
Bearbeiter : MK		Masstab : 1:100		
Gezeichnet : DZ / KA		Datum : 01.04.2021		
Projekt-Nr. : B-2133		Plan-Nr. : 3-OG1-04		

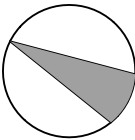



B-2133	3-OG2-04	2.Obergeschoss	K M B PLAN WERK STADT GMBH Architektur • Stadtplanung Innenarchitektur • Vermessung Landschaftsarchitektur Tiefbauplanung • Straßenplanung Brenzstraße 21 71636 Ludwigsburg Telefon 07141 / 44 14 - 0 Telefax 07141 / 44 14 - 14 www.KMBonline.de mailbox@KMBonline.de	
 VORABZUG FFB EG = ±0,00 = 180.10 ü.NN				
Neubau eines Ärztehauses Bahnhofstraße, Besigheim				Projekt
Gerhard Ulmer Körnerstraße 14 - 18 71634 Ludwigsburg				Bauherr
Unterschrift :				
Unterschrift :			Architekt	
Genehmigungsplanung LPH 4 2. Obergeschoss			Planinhalt	
Bearbeiter : MK		Masstab : 1:100		
Gezeichnet : DZ / KA		Datum : 01.04.2021		
Projekt-Nr. : B-2133		Plan-Nr. : 3-OG2-04		




B-2133	3-A2-04	Ansicht Nord	K M B PLAN WERK STADT GMBH Architektur • Stadtplanung Innenarchitektur • Vermessung Landschaftsarchitektur Tiefbauplanung • Straßenplanung Brenzstraße 21 71636 Ludwigsburg Telefon 07141 / 44 14 - 0 Telefax 07141 / 44 14 - 14 www.KMBonline.de mailbox@KMBonline.de	
VORABZUG FFB EG = ±0,00 = 180.10 ü.NN				
Neubau eines Ärztehauses Bahnhofstraße, Besigheim				Projekt
Gerhard Ulmer Körnerstraße 14 - 18 71634 Ludwigsburg				Bauherr
Unterschrift :				
Unterschrift :			Architekt	
Genehmigungsplanung LPH 4 Ansicht Nord			Planinhalt	
Bearbeiter : MK		Masstab : 1:100		
Gezeichnet : DZ / KA		Datum : 01.04.2021		
Projekt-Nr. : B-2133		Plan-Nr. : 3-A2-04		





B-2133	3-A1-04	Ansicht Ost & West	K M B PLAN WERK STADT GMBH Architektur • Stadtplanung Innenarchitektur • Vermessung Landschaftsarchitektur Tiefbauplanung • Straßenplanung Brenzstraße 21 71636 Ludwigsburg Telefon 07141 / 44 14 - 0 Telefax 07141 / 44 14 - 14 www.KMBonline.de mailto:mailbox@KMBonline.de
VORABZUG FFB EG = ±0,00 = 180.10 ü.NN			
Neubau eines Ärztehauses Bahnhofstraße, Besigheim			Projekt
Gerhard Ulmer Körnerstraße 14 - 18 71634 Ludwigsburg			Bauherr
Unterschrift :			
Unterschrift :			Architekt
Genehmigungsplanung LPH 4 Ansicht Ost & West			Planinhalt
Bearbeiter :	MK	Masstab :	1:100
Gezeichnet :	DZ / KA	Datum :	01.04.2021
Projekt-Nr. :	B-2133	Plan-Nr. :	3-A1-04

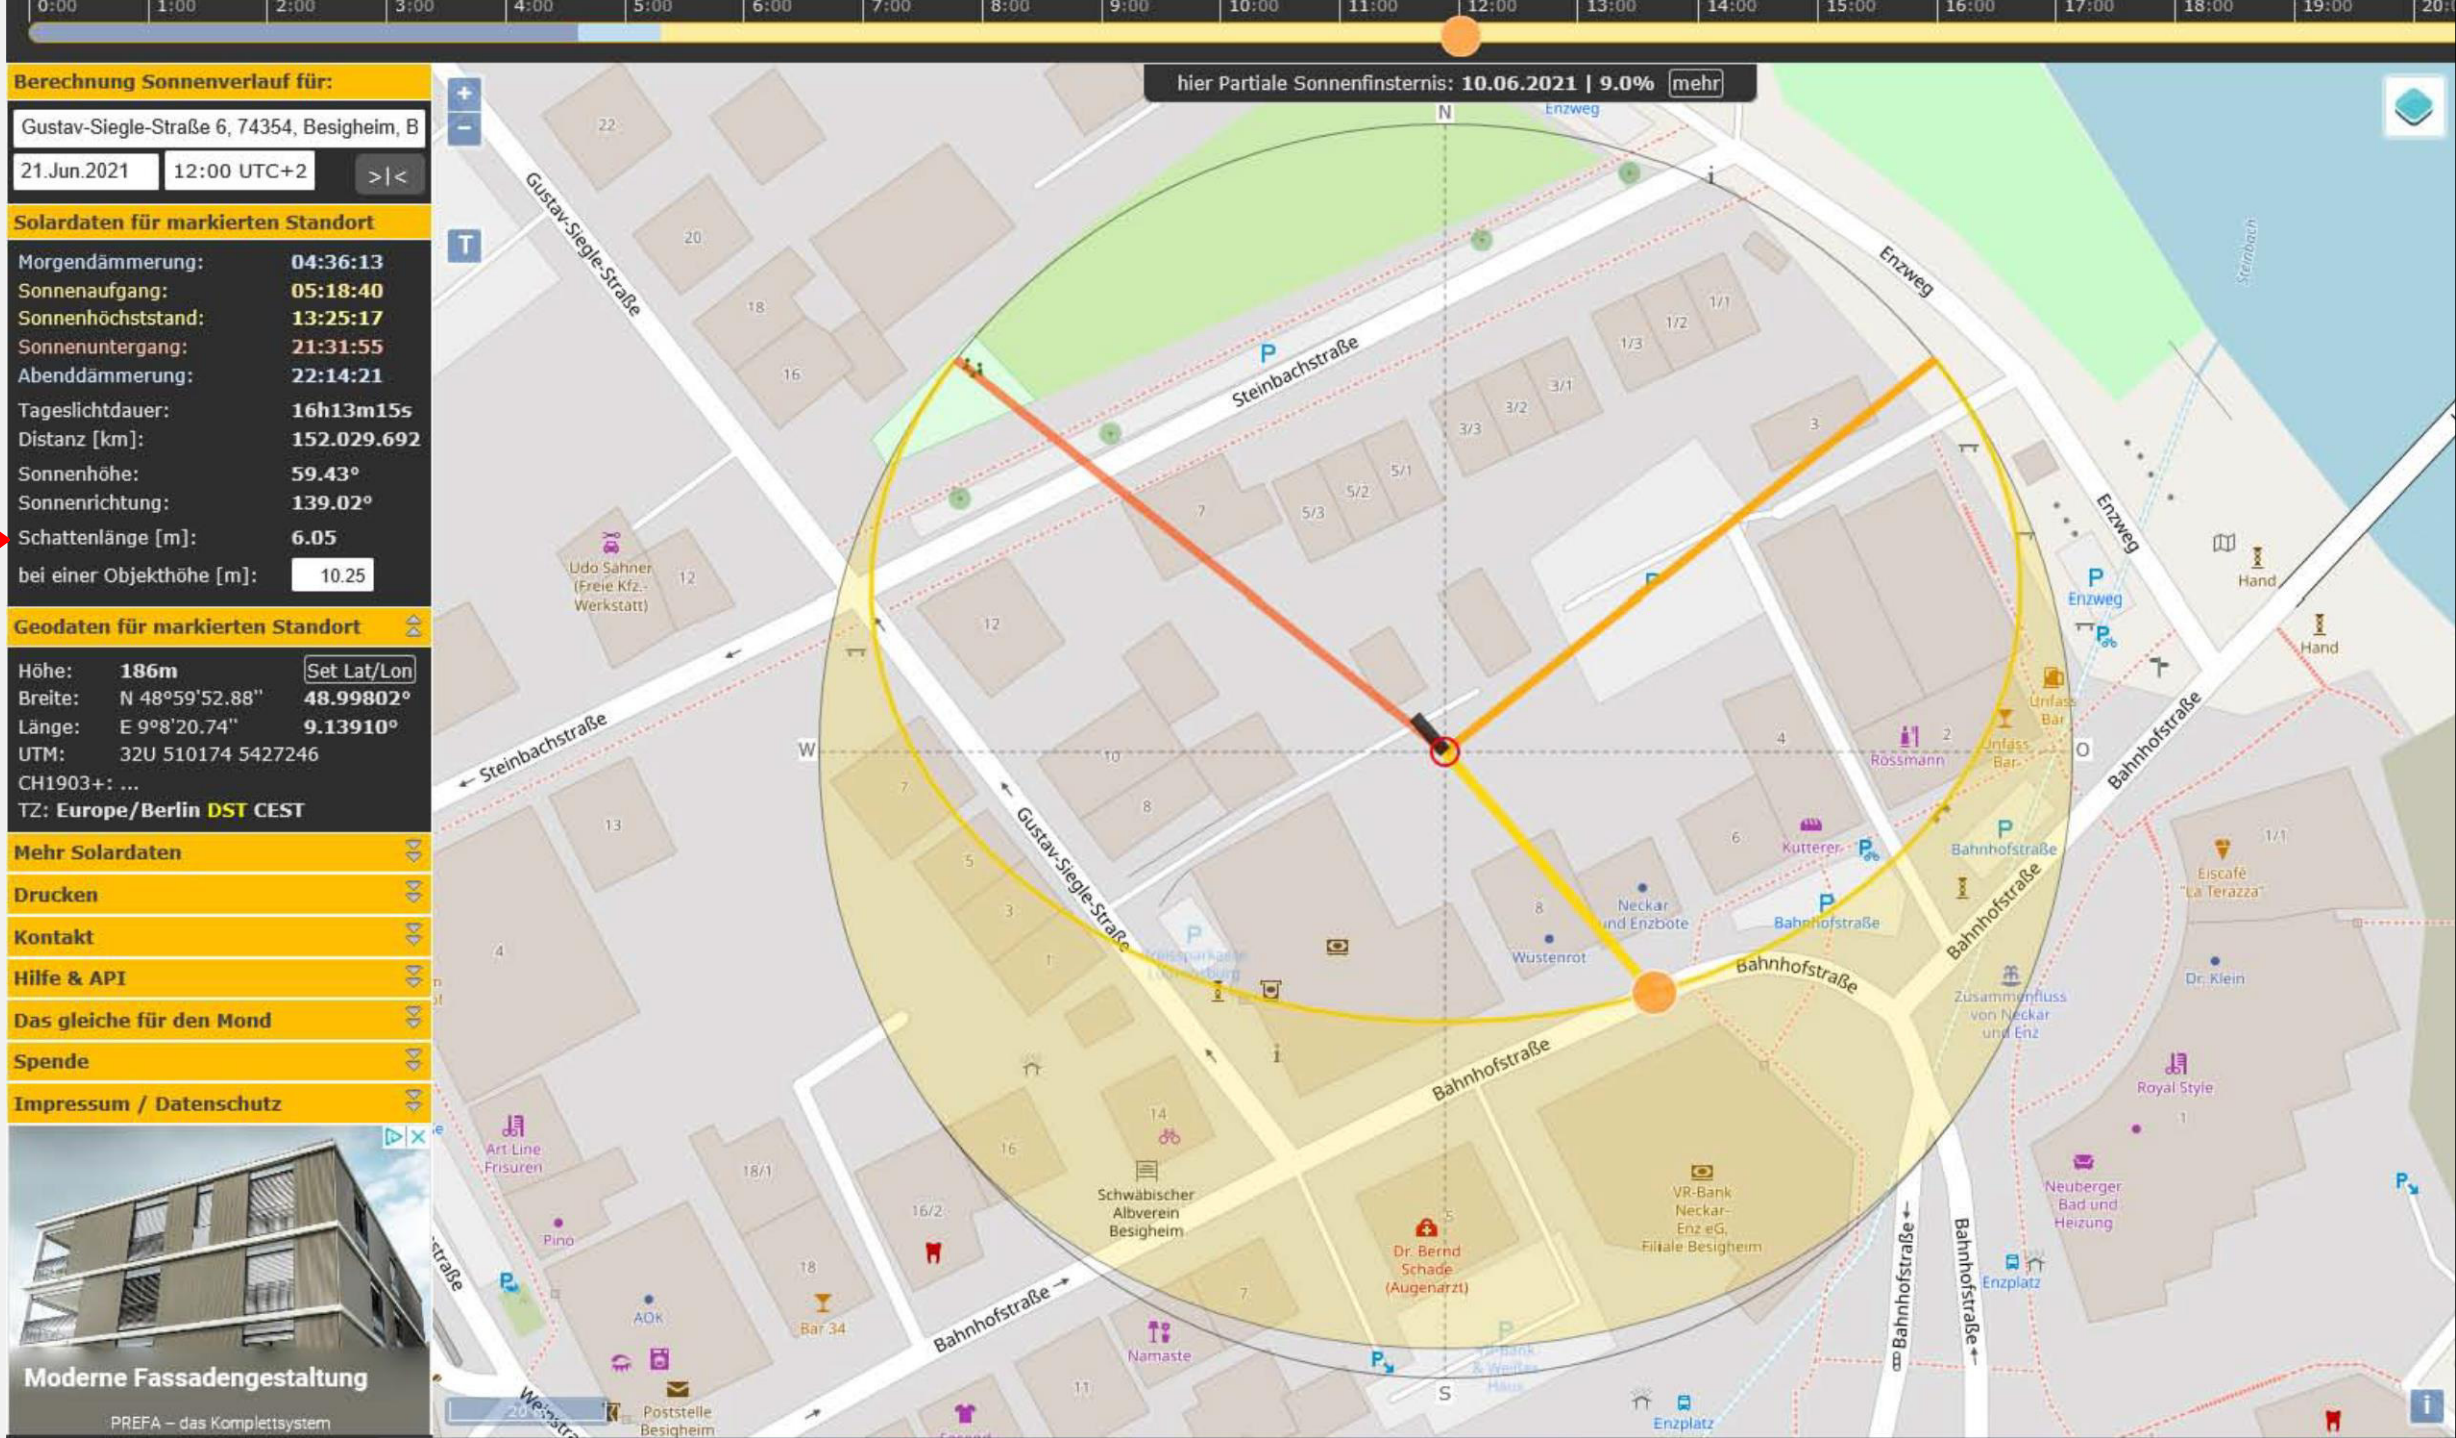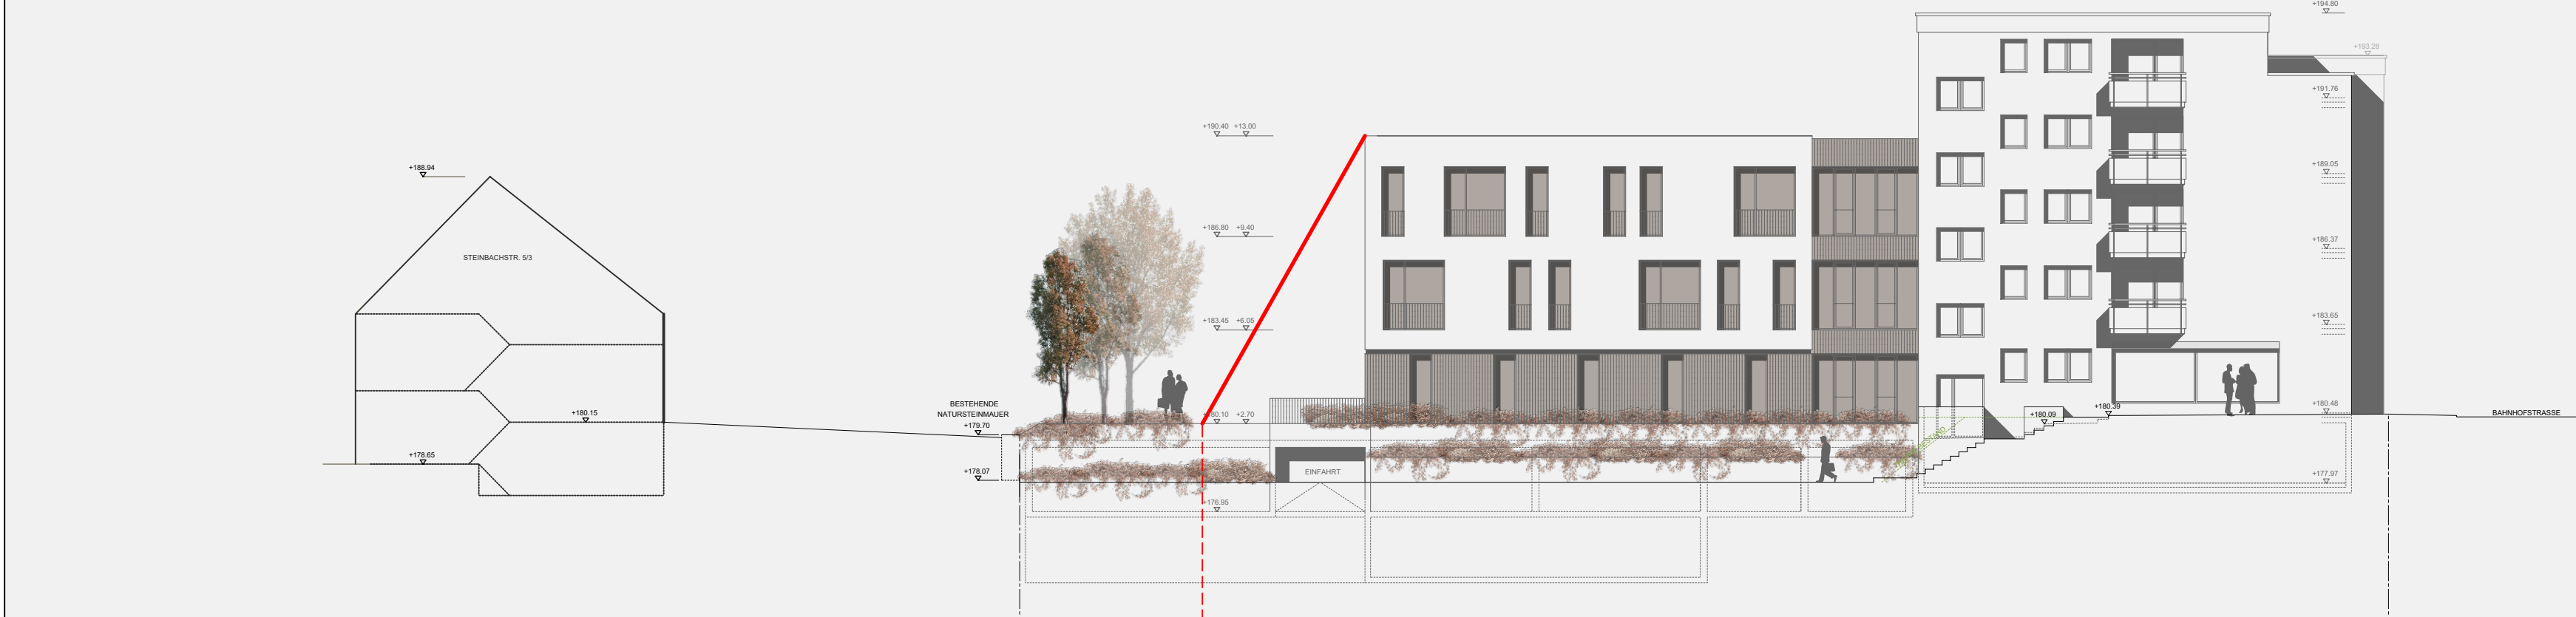


Bahnhofstraße

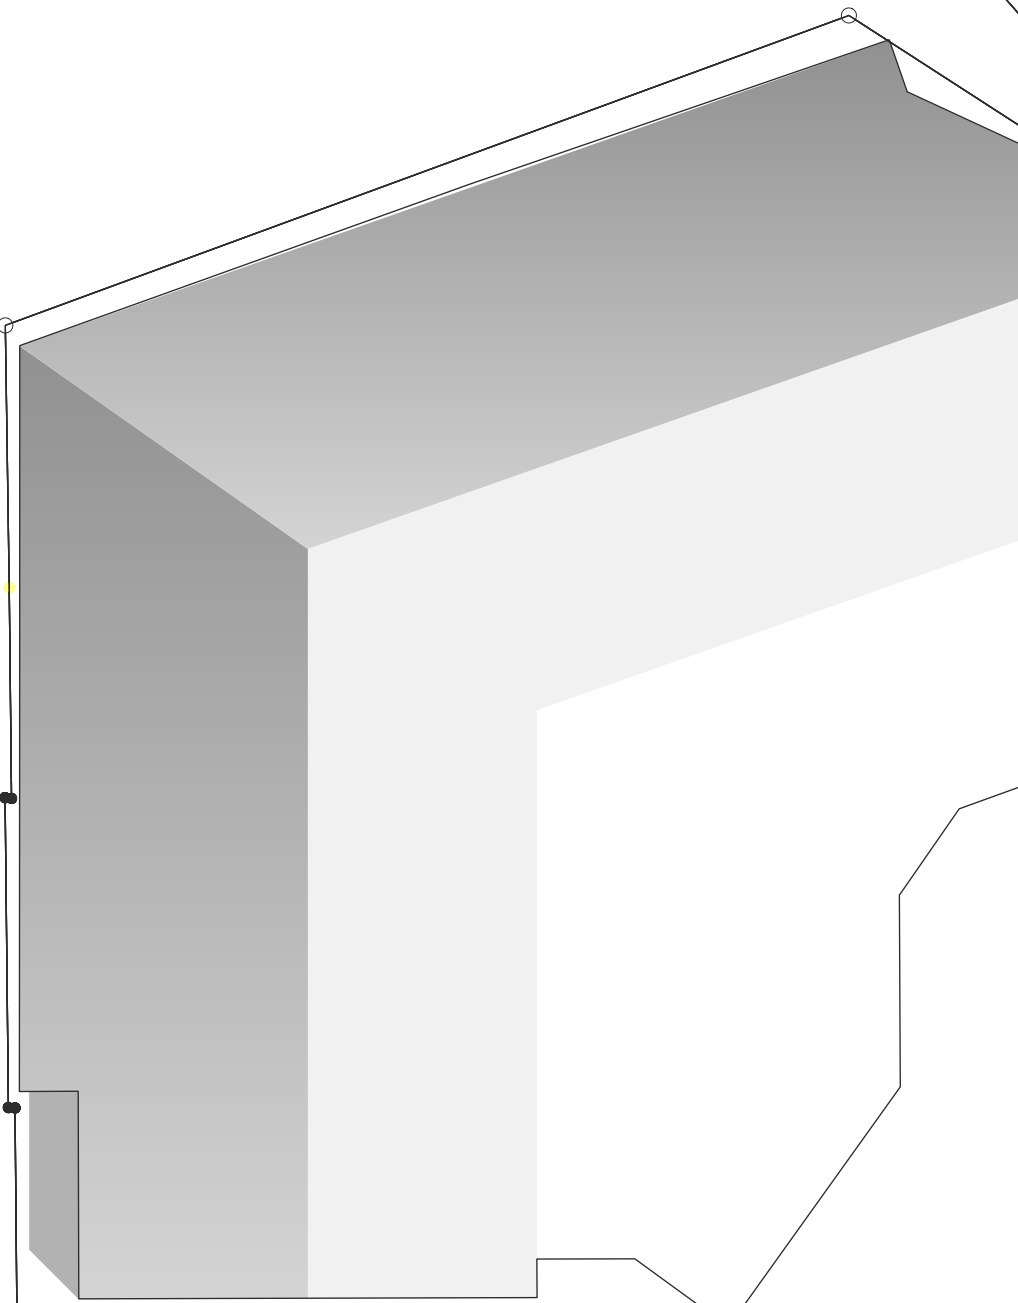

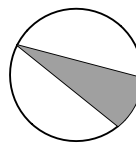B-2133		SO-Sommer		Sonnenstand		K M B PLAN WERK STADT GMBH Architektur • Stadtplanung Innenarchitektur • Vermessung Landschaftsarchitektur Tiefbauplanung • Straßenplanung Brenzstraße 21 71636 Ludwigsburg Telefon 07141 / 44 14 - 0 Telefax 07141 / 44 14 - 14 www.KMBonline.de mailto:kmb@kmbonline.de	
 FFB EG = ±0,00 = 180.70 ü.NN							
Neubau eines Ärztehauses Bahnhofstraße, Besigheim							Projekt
Gerhard Ulmer Körnerstraße 14 - 18 71634 Ludwigsburg							Bauherr
Unterschrift :							
Unterschrift :						Architekt	
Sonnenstand Sommer 21.06. / 12:00 Uhr						Planinhalt	
Bearbeiter :		MK	Masstab :		1200		
Gezeichnet :		DZ	Datum :		03.02.2021		
Projekt-Nr. :		B-2133	Plan-Nr. :		SO-Sommer		

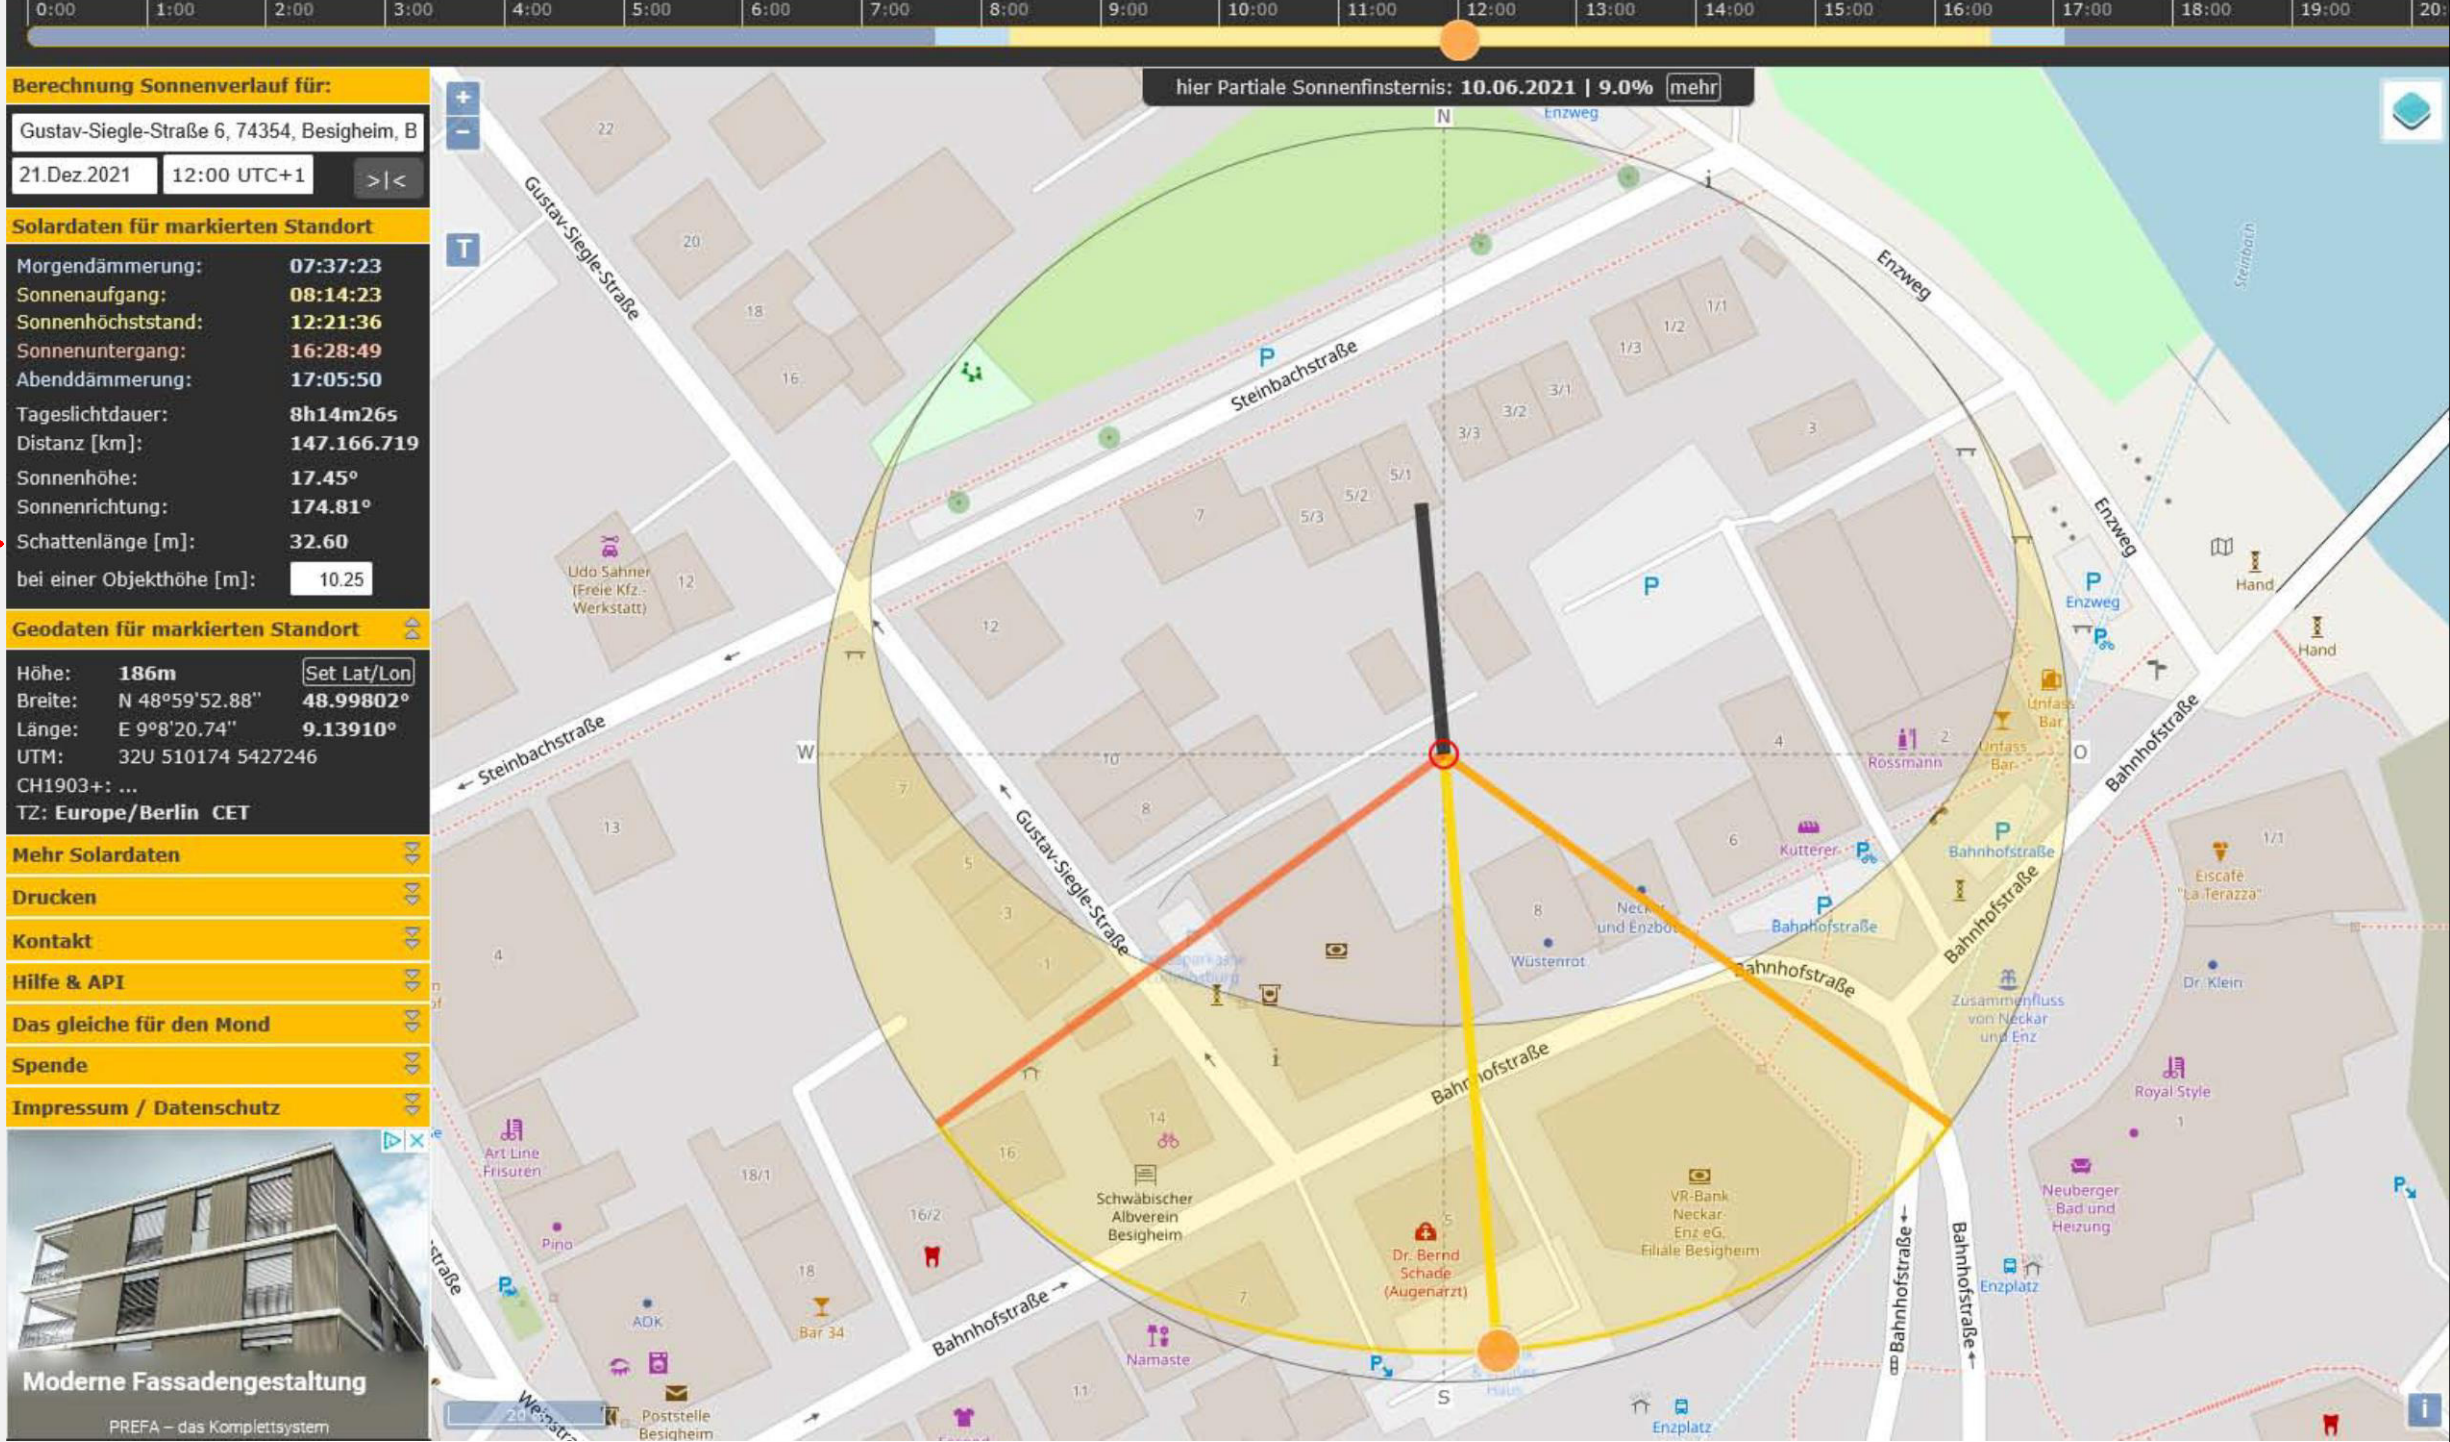

Bahnhofstraße

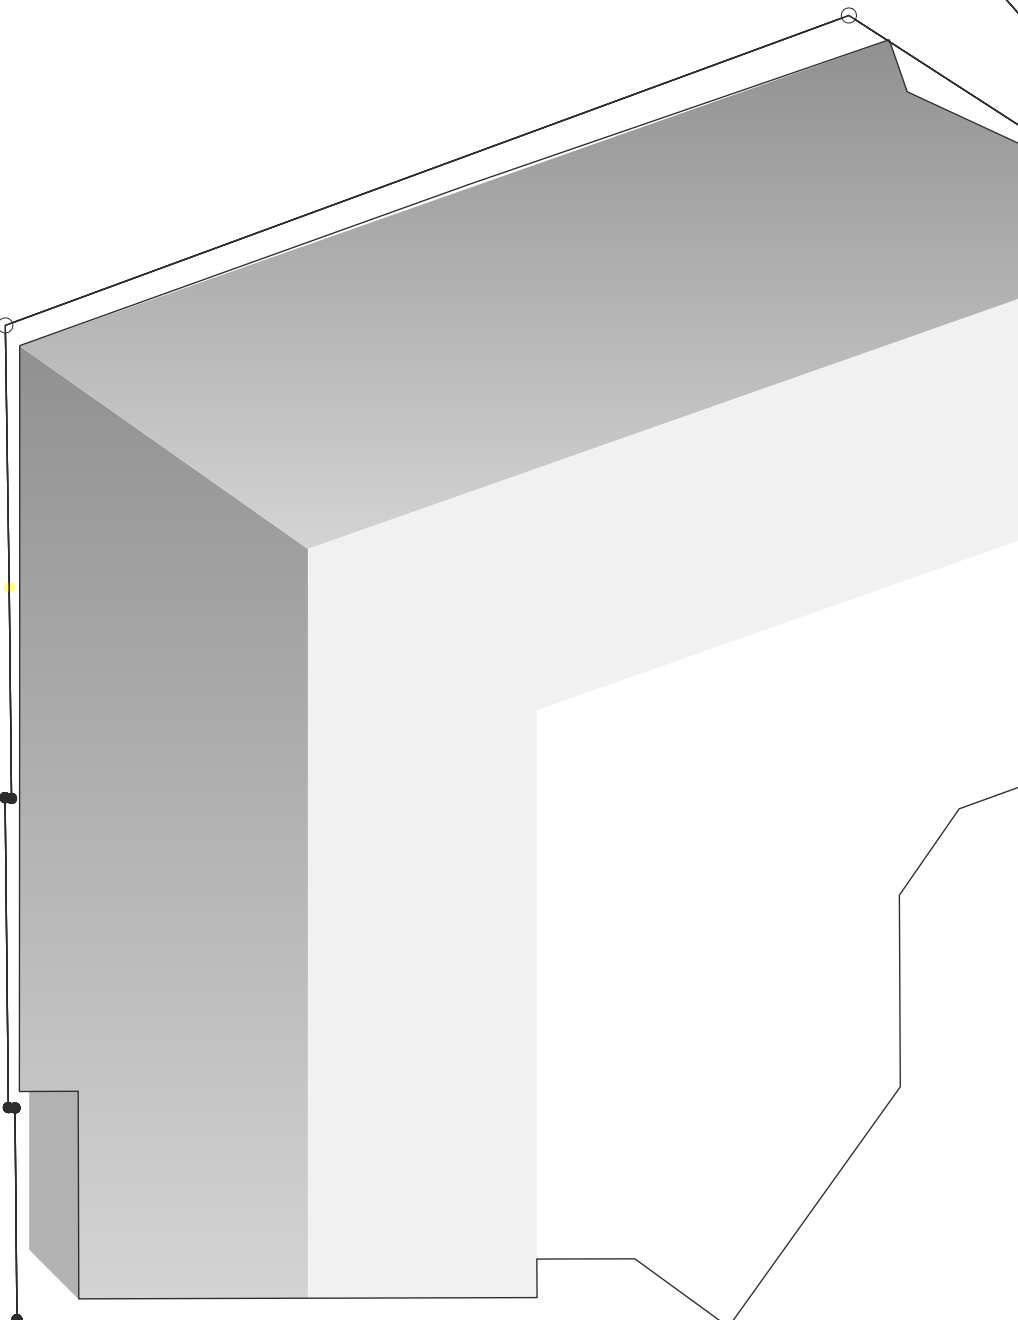

B-2133	SO-Winter	Sonnenstand	K M B PLAN WERK STADT GMBH Architektur • Stadtplanung Innenarchitektur • Vermessung Landschaftsarchitektur Tiefbauplanung • Straßenplanung Brenzstraße 21 71636 Ludwigsburg Telefon 07141 / 44 14 - 0 Telefax 07141 / 44 14 - 14 www.KMBonline.de mailto:kmb@kmbonline.de	
FFB EG = ±0,00 = 180.70 ü.NN				
Neubau eines Ärztehauses Bahnhofstraße, Besigheim				Projekt
Gerhard Ulmer Körnerstraße 14 - 18 71634 Ludwigsburg				Bauherr
Unterschrift :				
Unterschrift :			Architekt	
Sonnenstand Winter 21.12. / 12:00 Uhr			Planinhalt	
Bearbeiter :	MK	Masstab :	1200	
Gezeichnet :	DZ	Datum :	03.02.2021	
Projekt-Nr. :	B-2133	Plan-Nr. :	SO-Winter	