
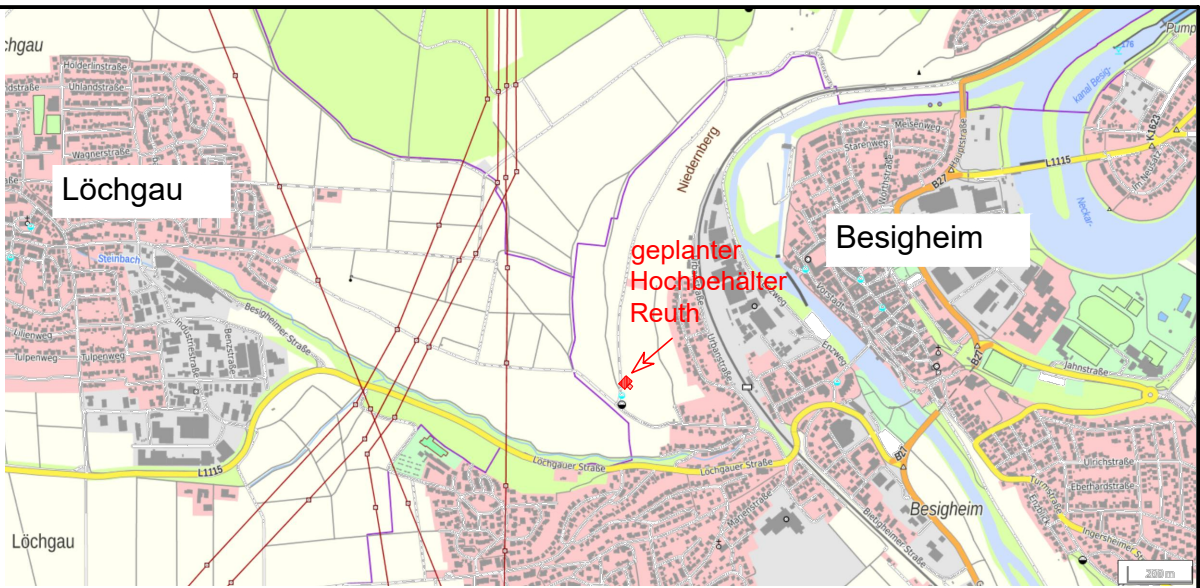


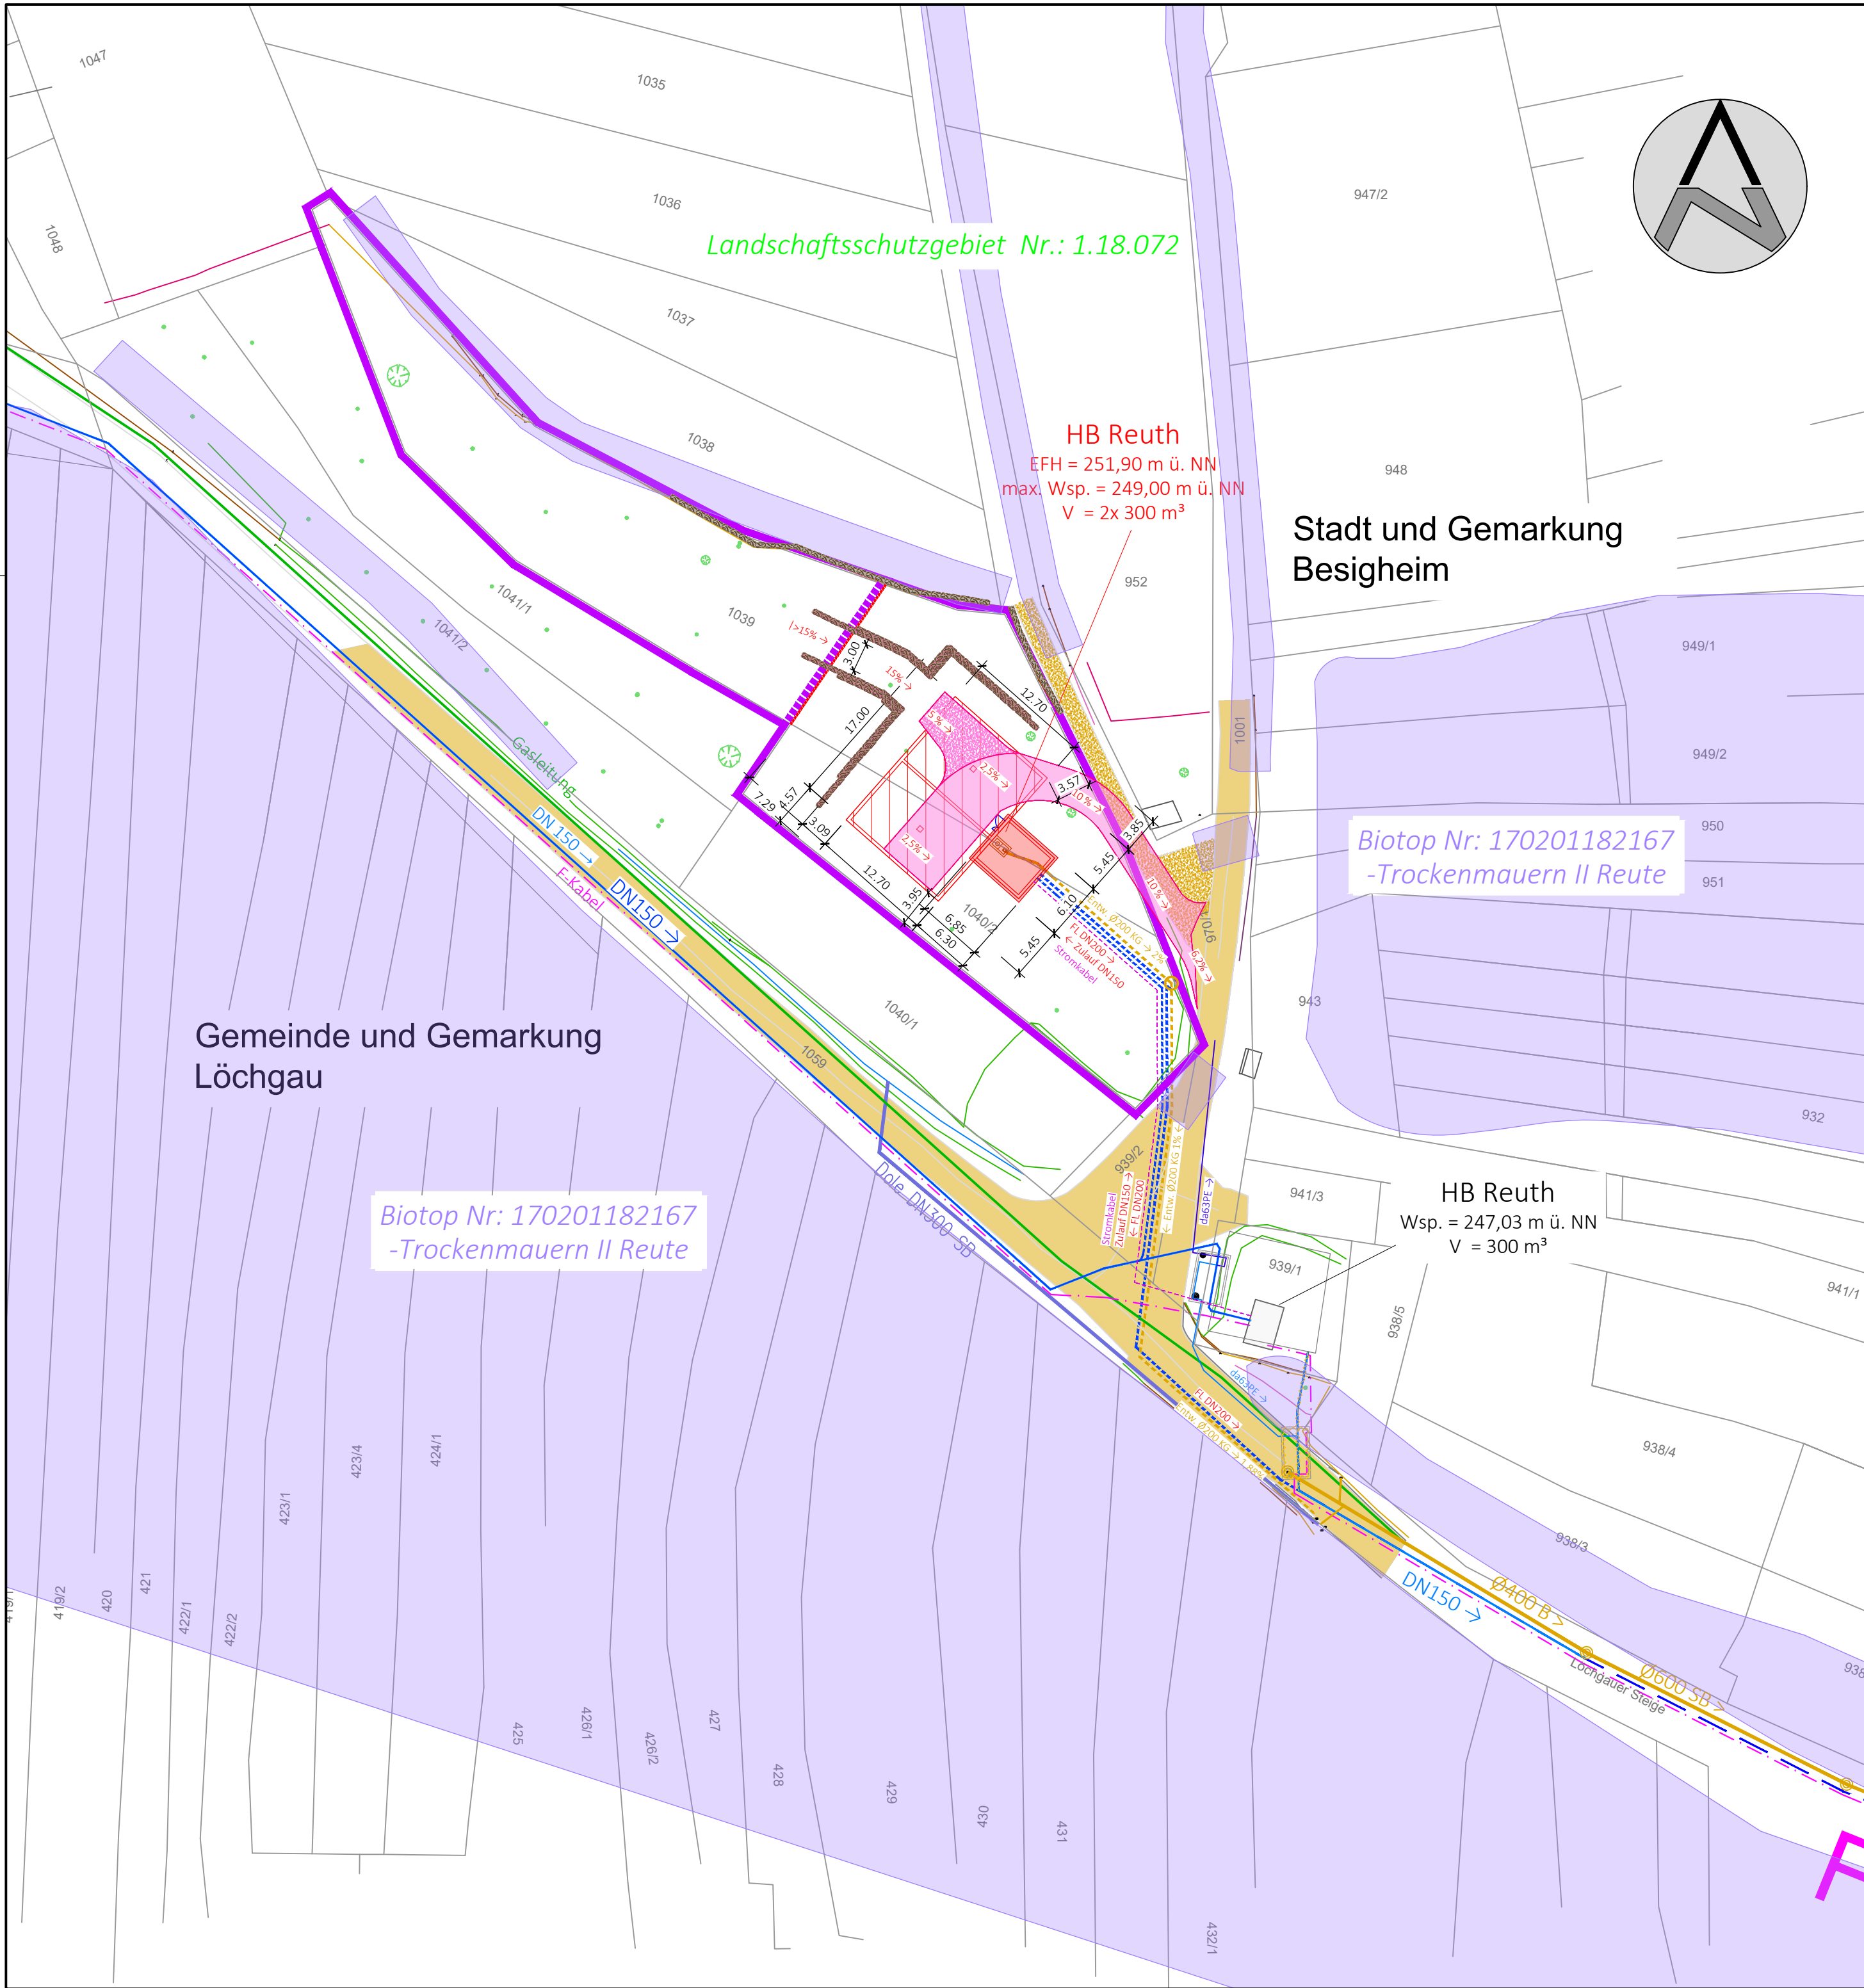

Übersichtskarte aus Geoatlas BW

- Legende
- Bestehende Gebäude
 - Geplantes Gebäude
 - Geplantes Gebäude unterirdisch
 - Bestehendes Grundstücksband
 - Geplantes Grundstücksband
 - Geplante Grundstücksgrenze
 - Bestehende Mischwasserkanal
 - Geplanter Mischwasserkanal
 - Bestehende Wasserleitung
 - Geplante Wasserleitung
 - bestehende Grabendole
 - Bestehende Zufahrt
 - Geplante Zufahrt - Bitu
 - Geplante Zufahrt-Schotter
 - Biotop: Trockenmauern
 - Trockenmauer Bestand / Geplant
 - Geplanter Abbruch

Gesamtfläche liegt im
Landschaftsschutzgebiet Nr.: 1.18.072

Kreis: Ludwigsburg
Stadt: Besigheim
Gemarkung: Besigheim

Der Lageplan stimmt mit dem Auszug
aus dem Liegenschaftskataster überein.

Hochbehälter Reuth



Zweckverband Besigheimer Wasserversorgungsgruppe
Kreis Ludwigsburg
Marktplatz 1
71706 Markgröningen



RBS wave GmbH
Standort Weillimdorf
Mittlerer Pfad 2-4
70499 Stuttgart
Tel. 0711 - 18571-500

[Signature]

25.10.2021

Planung			Unterschrift	Datum
Zeichnungs-Nummer	Maßstab	Datum	Baugesuch	
000190 - 40 - 4.001	1 : 500	25.10.2021		
Planbezeichnung			Beilage	1
			Gezeichnet	R. Wurmthaler
			Geprüft	Th. Mielke
Lageplan zeichnerischer Teil zum Bauantrag (§4LBOVVO)			Planformat	A2 (420 x 594)