




Grundriss Rohrkeller und Behälter

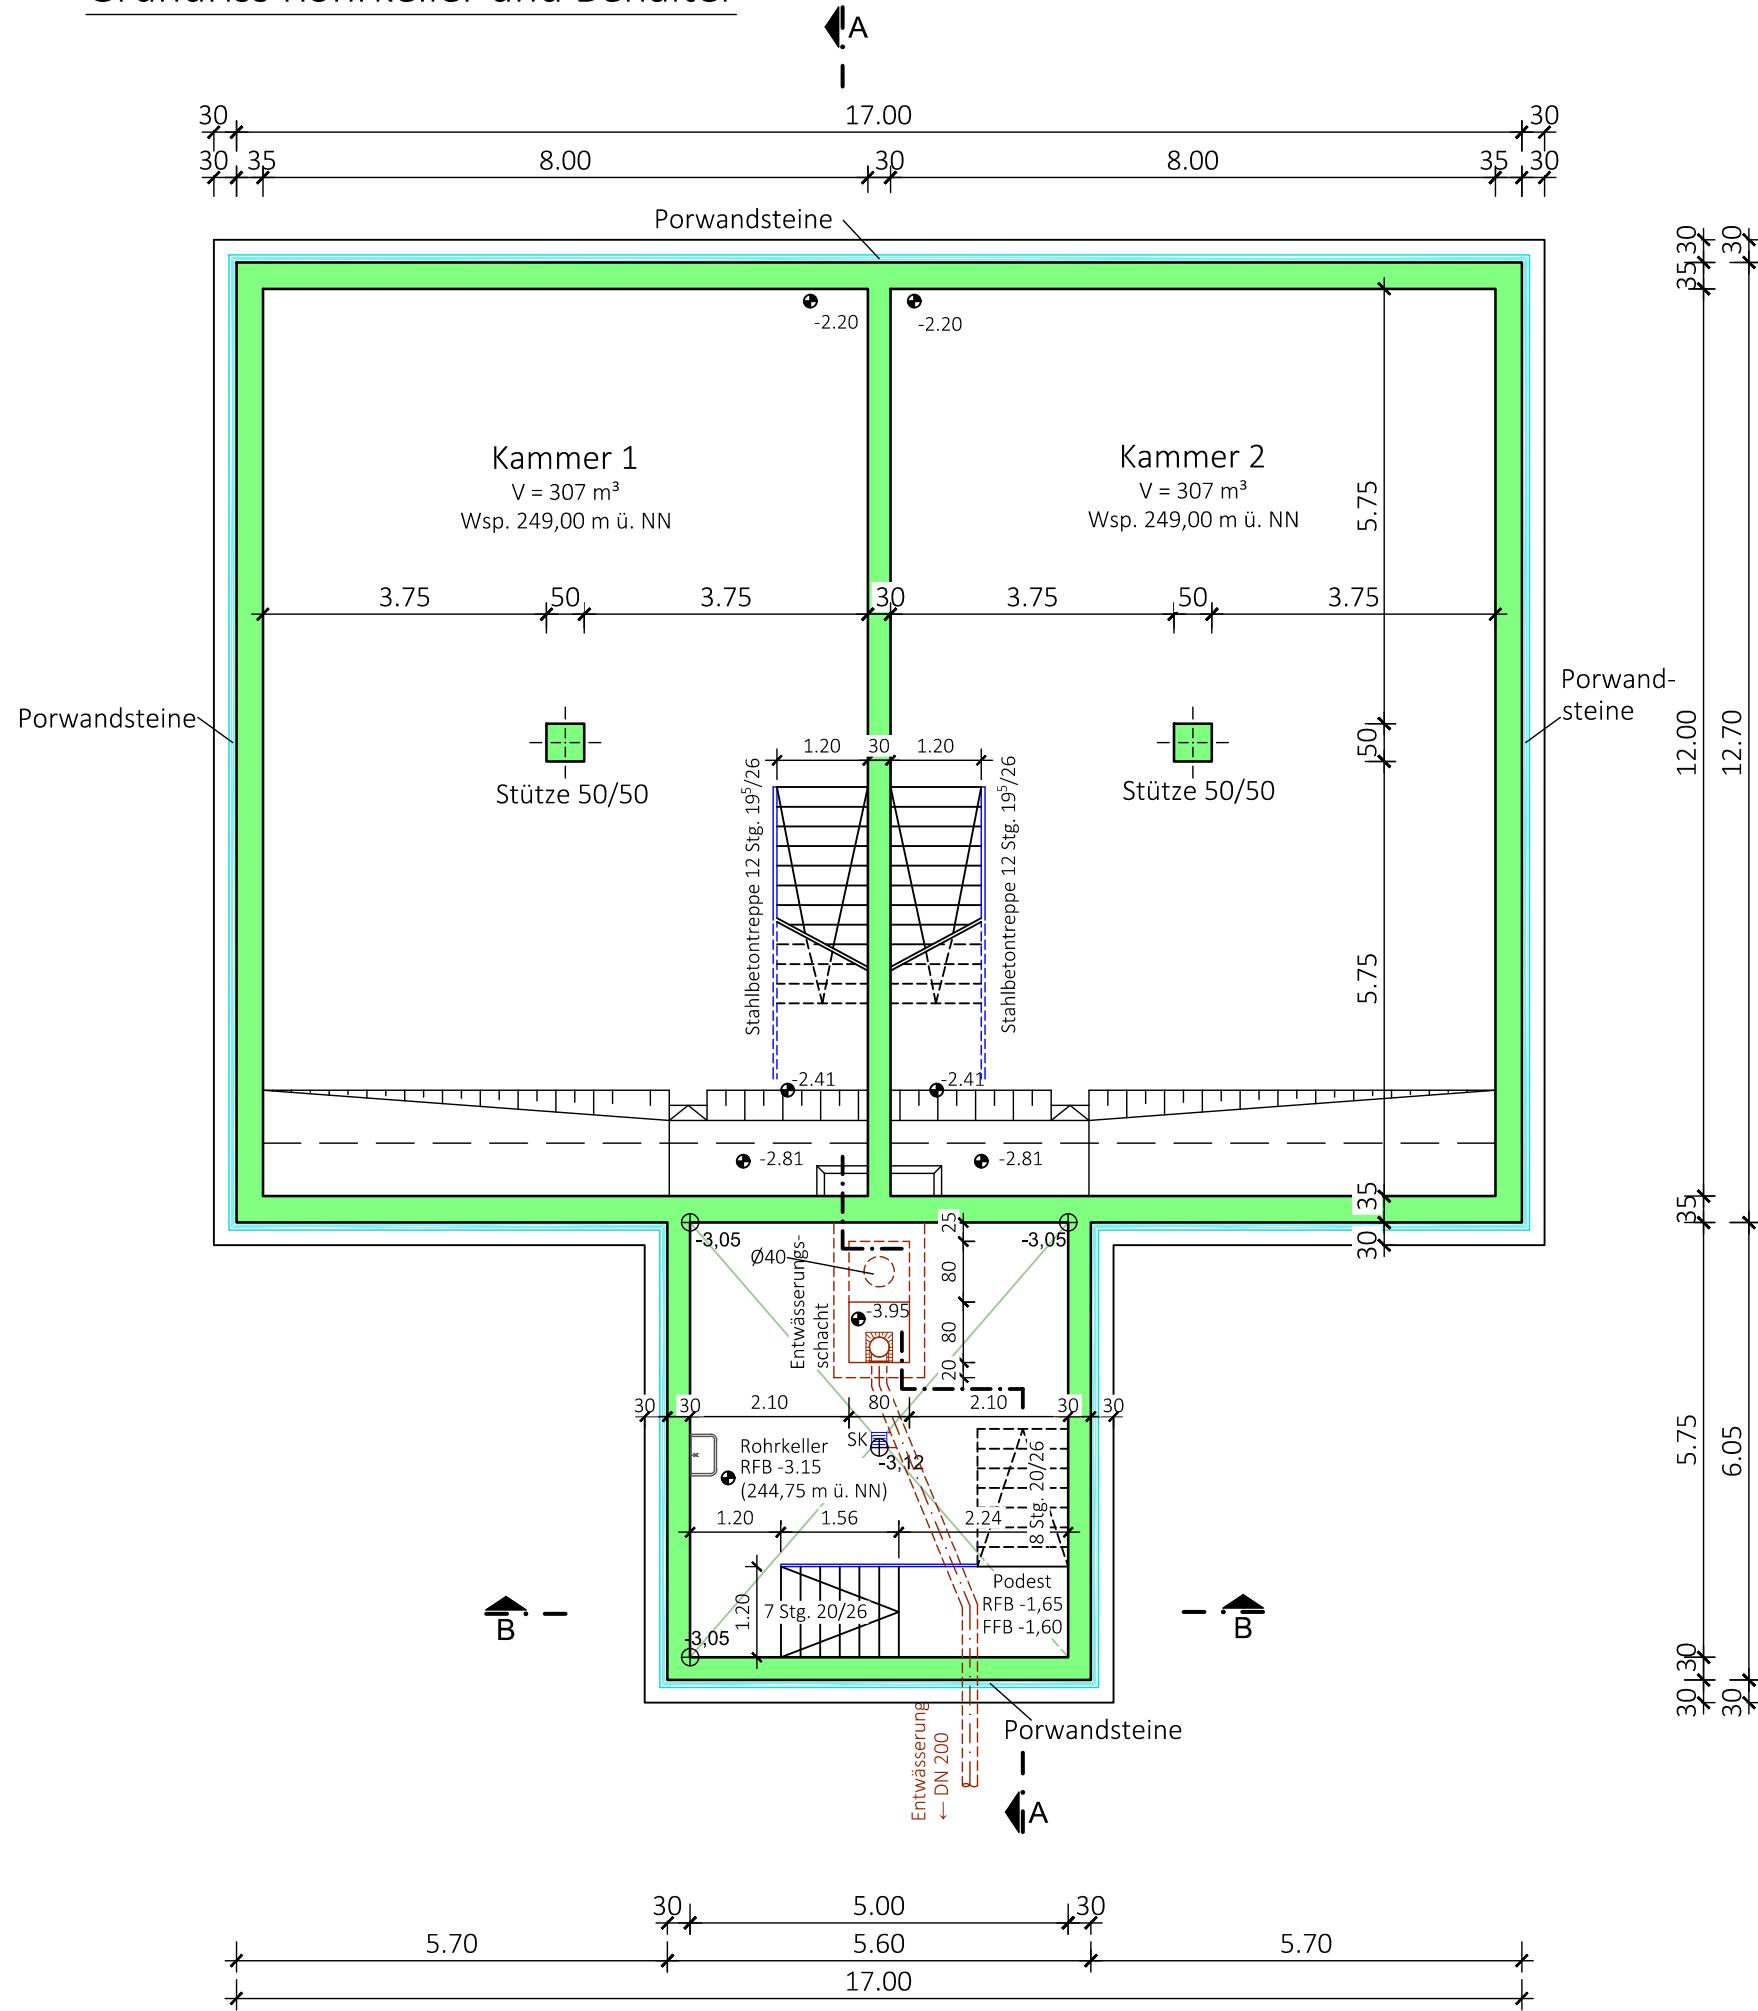

Grundriss Behälterereinstieg

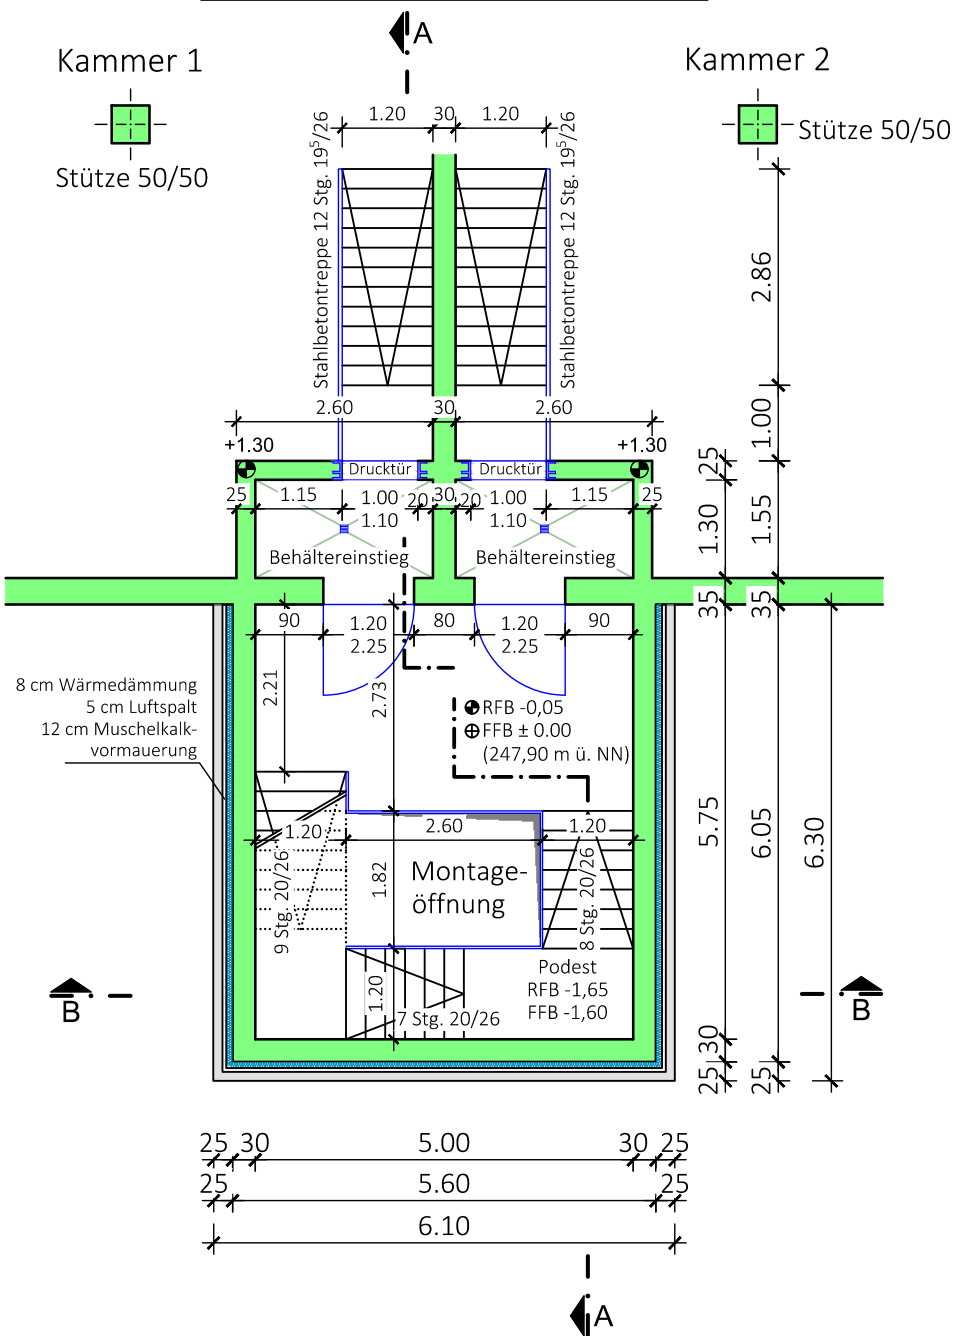

Grundriss Eingang

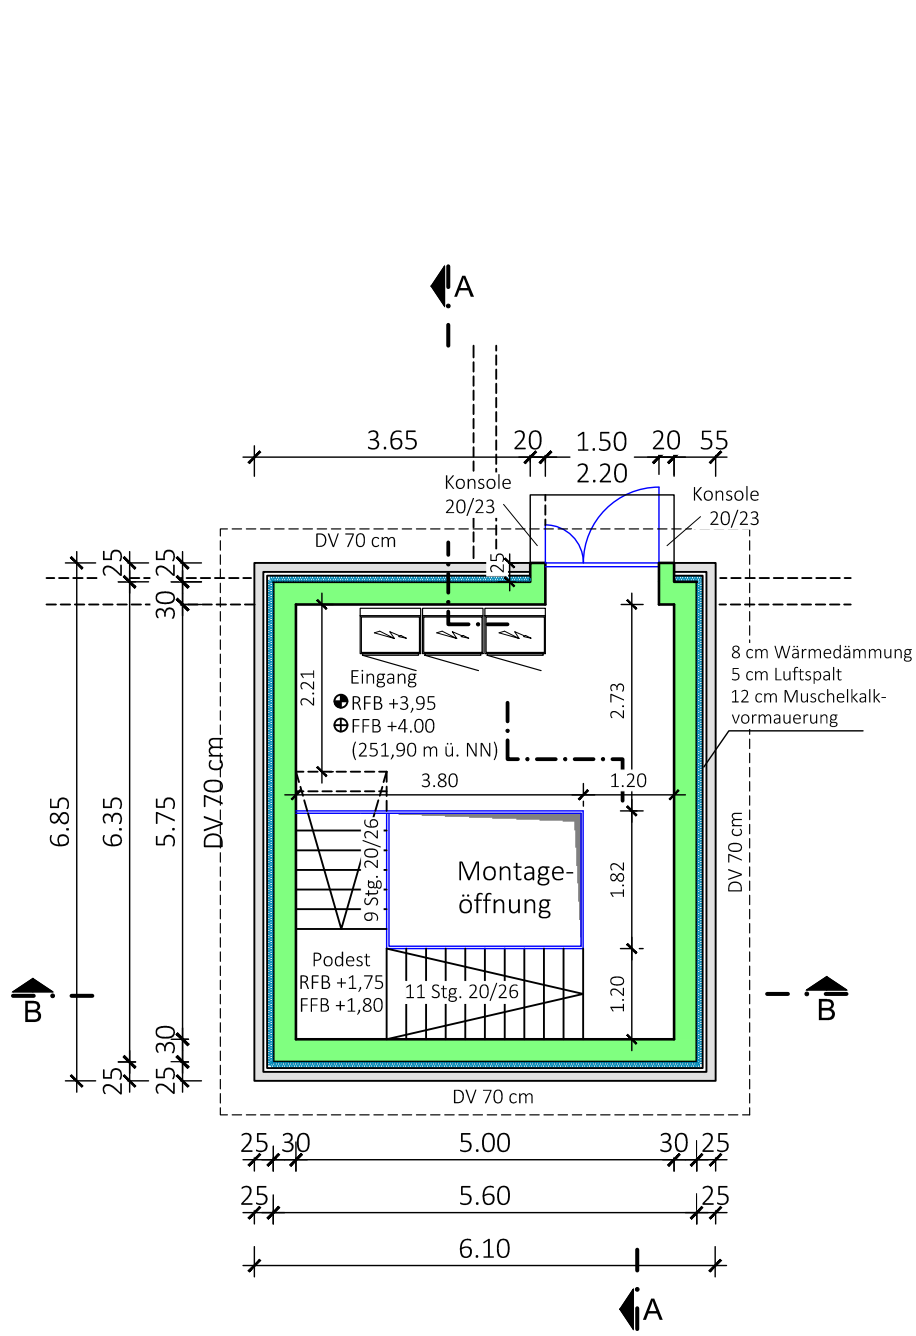

Legende

- Stahlbeton
- Edelstahl
- Porwandsteine

± 0.00 = 247,90 m ü. NN

Hochbehälter Reuth



Zweckverband Besigheimer Wasserversorgungsgruppe
Kreis Ludwigsburg
Marktplatz 1
71706 Markgröningen



RBS wave GmbH
Standort Weilimdorf
Mittlerer Pfad 2-4
70499 Stuttgart
Tel. 0711 - 18571-500

Unterschrift: *Banko H. H. H.*
Datum: 25.10.2021

Planung		Unterschrift		Datum	
Zeichnungs-Nummer		Maßstab		Datum	
000190 - 40 - 4.002		1 : 100		25.10.2021	
Planbezeichnung		Beilage		2	
Grundrisse		Gezeichnet		D. Alexanders / V. Mascolo	
		Geprüft		Th. Mielke	
		Planformat		297 x 775	