


Q:\GIS\AMT_4\Simsek_Projekte\BricsCAD\01 Straßenbaumaßnahmen\2022_Beim Wurmberg\LP-Straßenbau_UTM.DWG

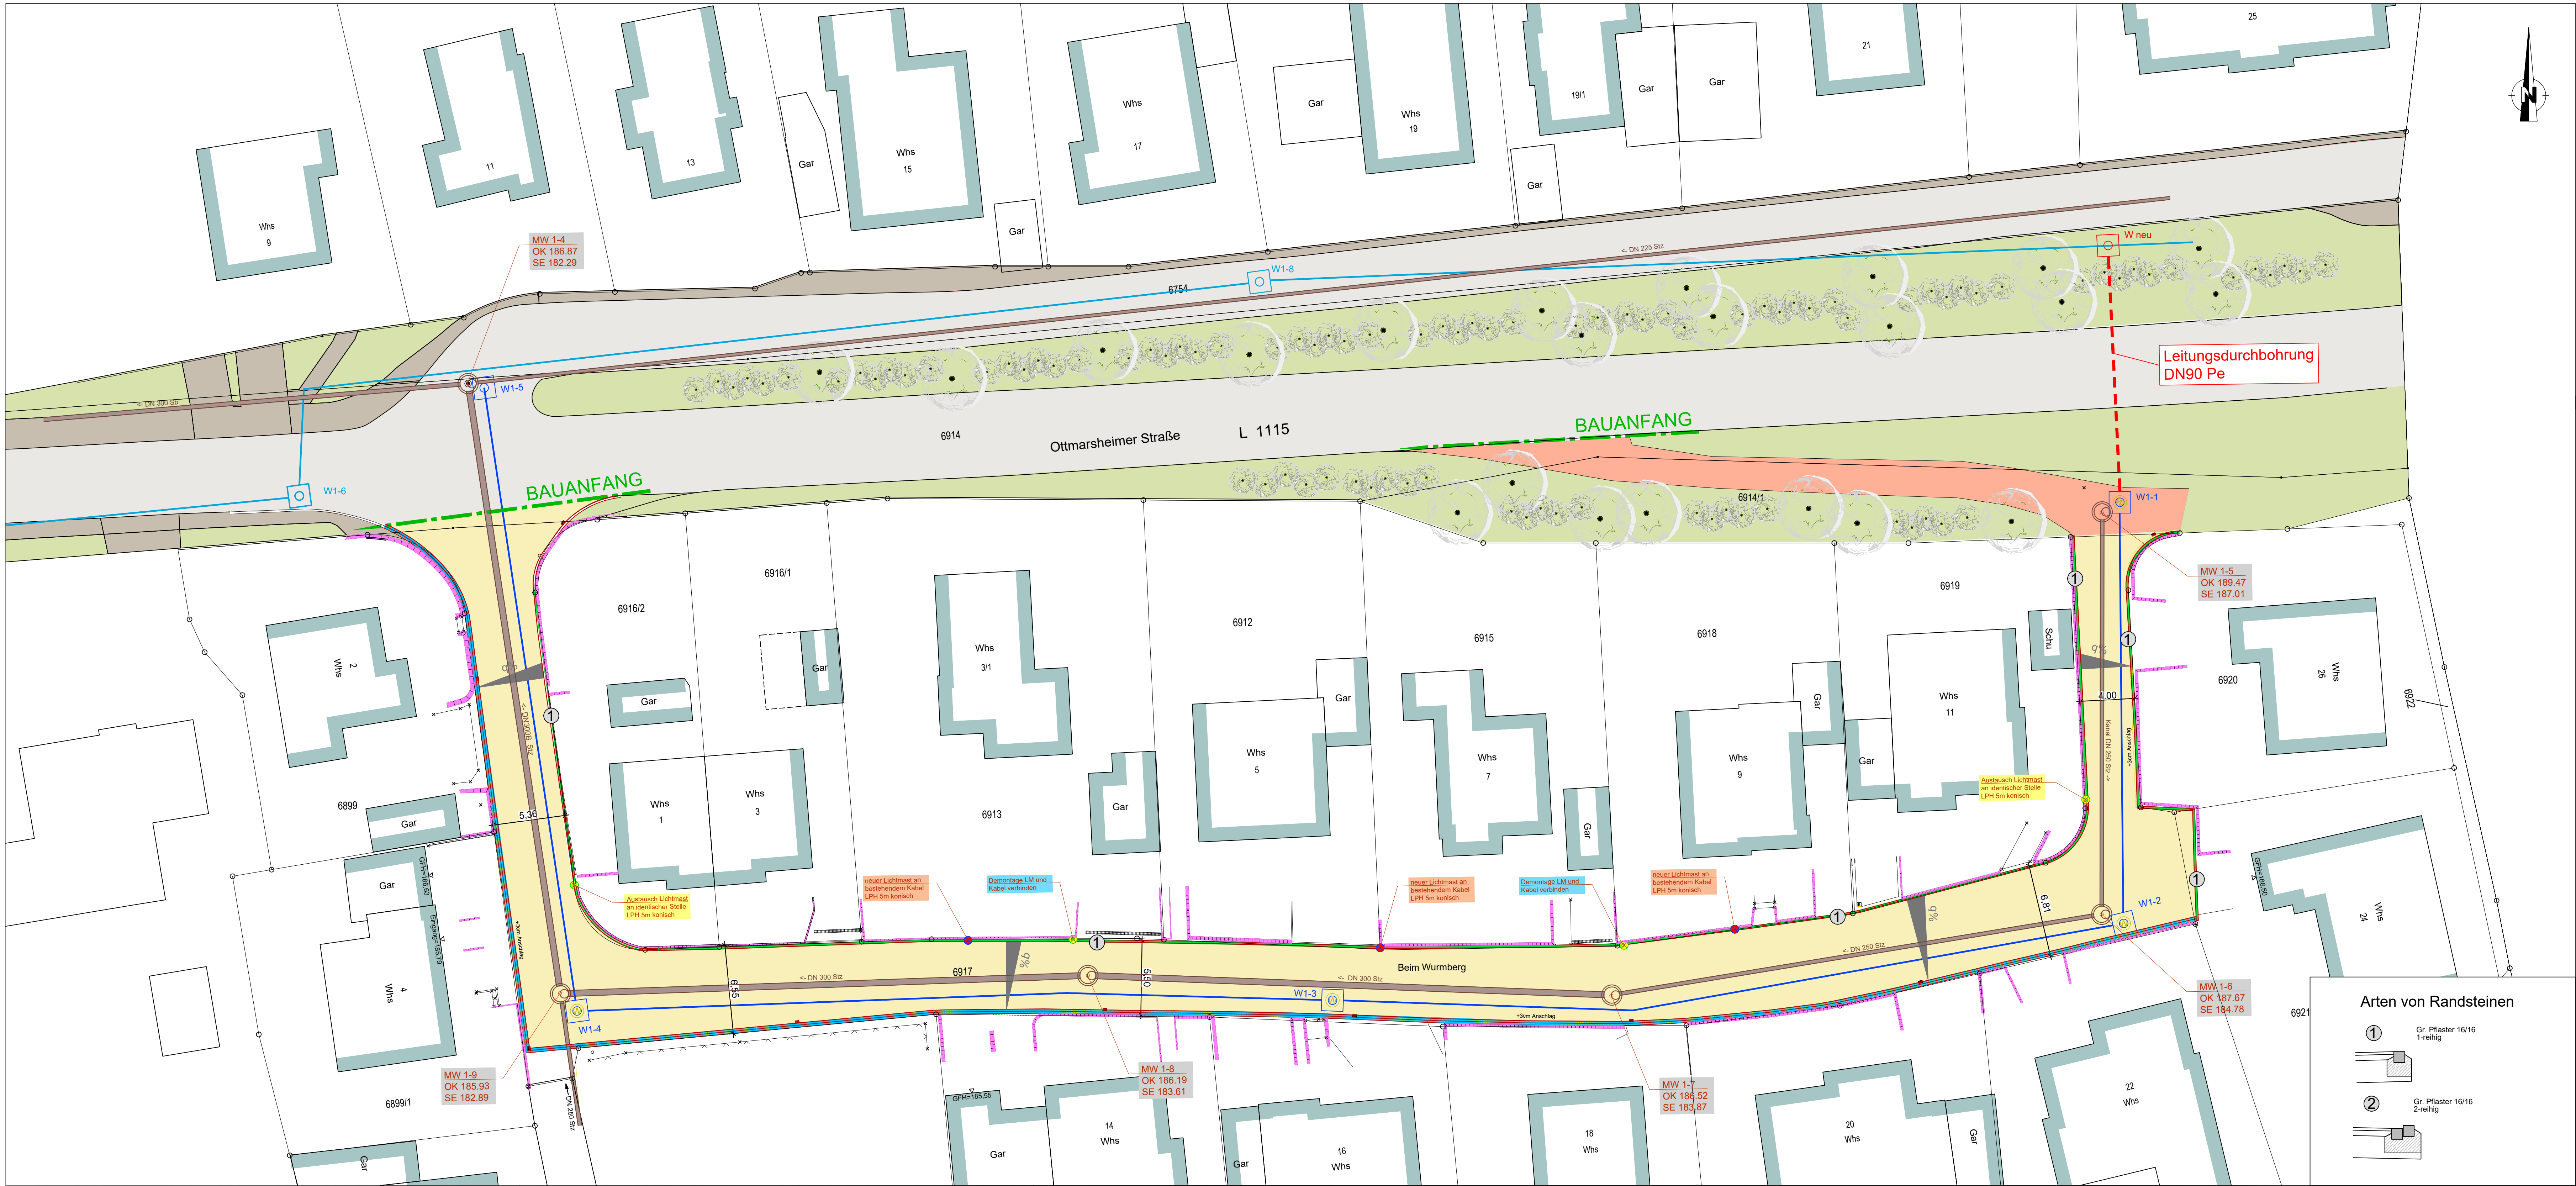

LEGENDE

- Fahrbahn in Asphalt**
Neu (Vollausbau)
4cm Asphaltbeton AC 11 DN
10cm Asphalttragschicht AC 32 TN
46cm komb. Frostschutztragschicht 0/45
- Fahrbahn in Asphalt**
Neu (Deckenerneuerung)
4cm Asphaltbeton AC 11 DN
10cm Asphalttragschicht AC 32 TN
- Absenker / Anläufer
- Granitpflasterstein 16/16, 1-reihig
- Granitpflasterstein 16/16, 2-reihig
- Beleuchtung best.
- Beleuchtung gepl.
- Einlauf best.

6100 250 Stz 6101

- W 1-8
 - W 1-1
- Kanal best.
- Wasserleitung best.
- Wasserleitung geplant

Entwurfsplanung

Inhalt	Plan Nr.:	Index
gepl. verschoben	Datum	Bearbeiter
		a
		b
		c

Bauherr



Lagebezugssystem:

Höhenbezugssystem:

Projekt

Sanierung beim Wurmberg

Planinhalt

Lageplan Materialien

Datum	gezeichnet	geprüft	Maßstab	Plan nr	Index
03.02.2022	Simsek	Maier	1:200		