


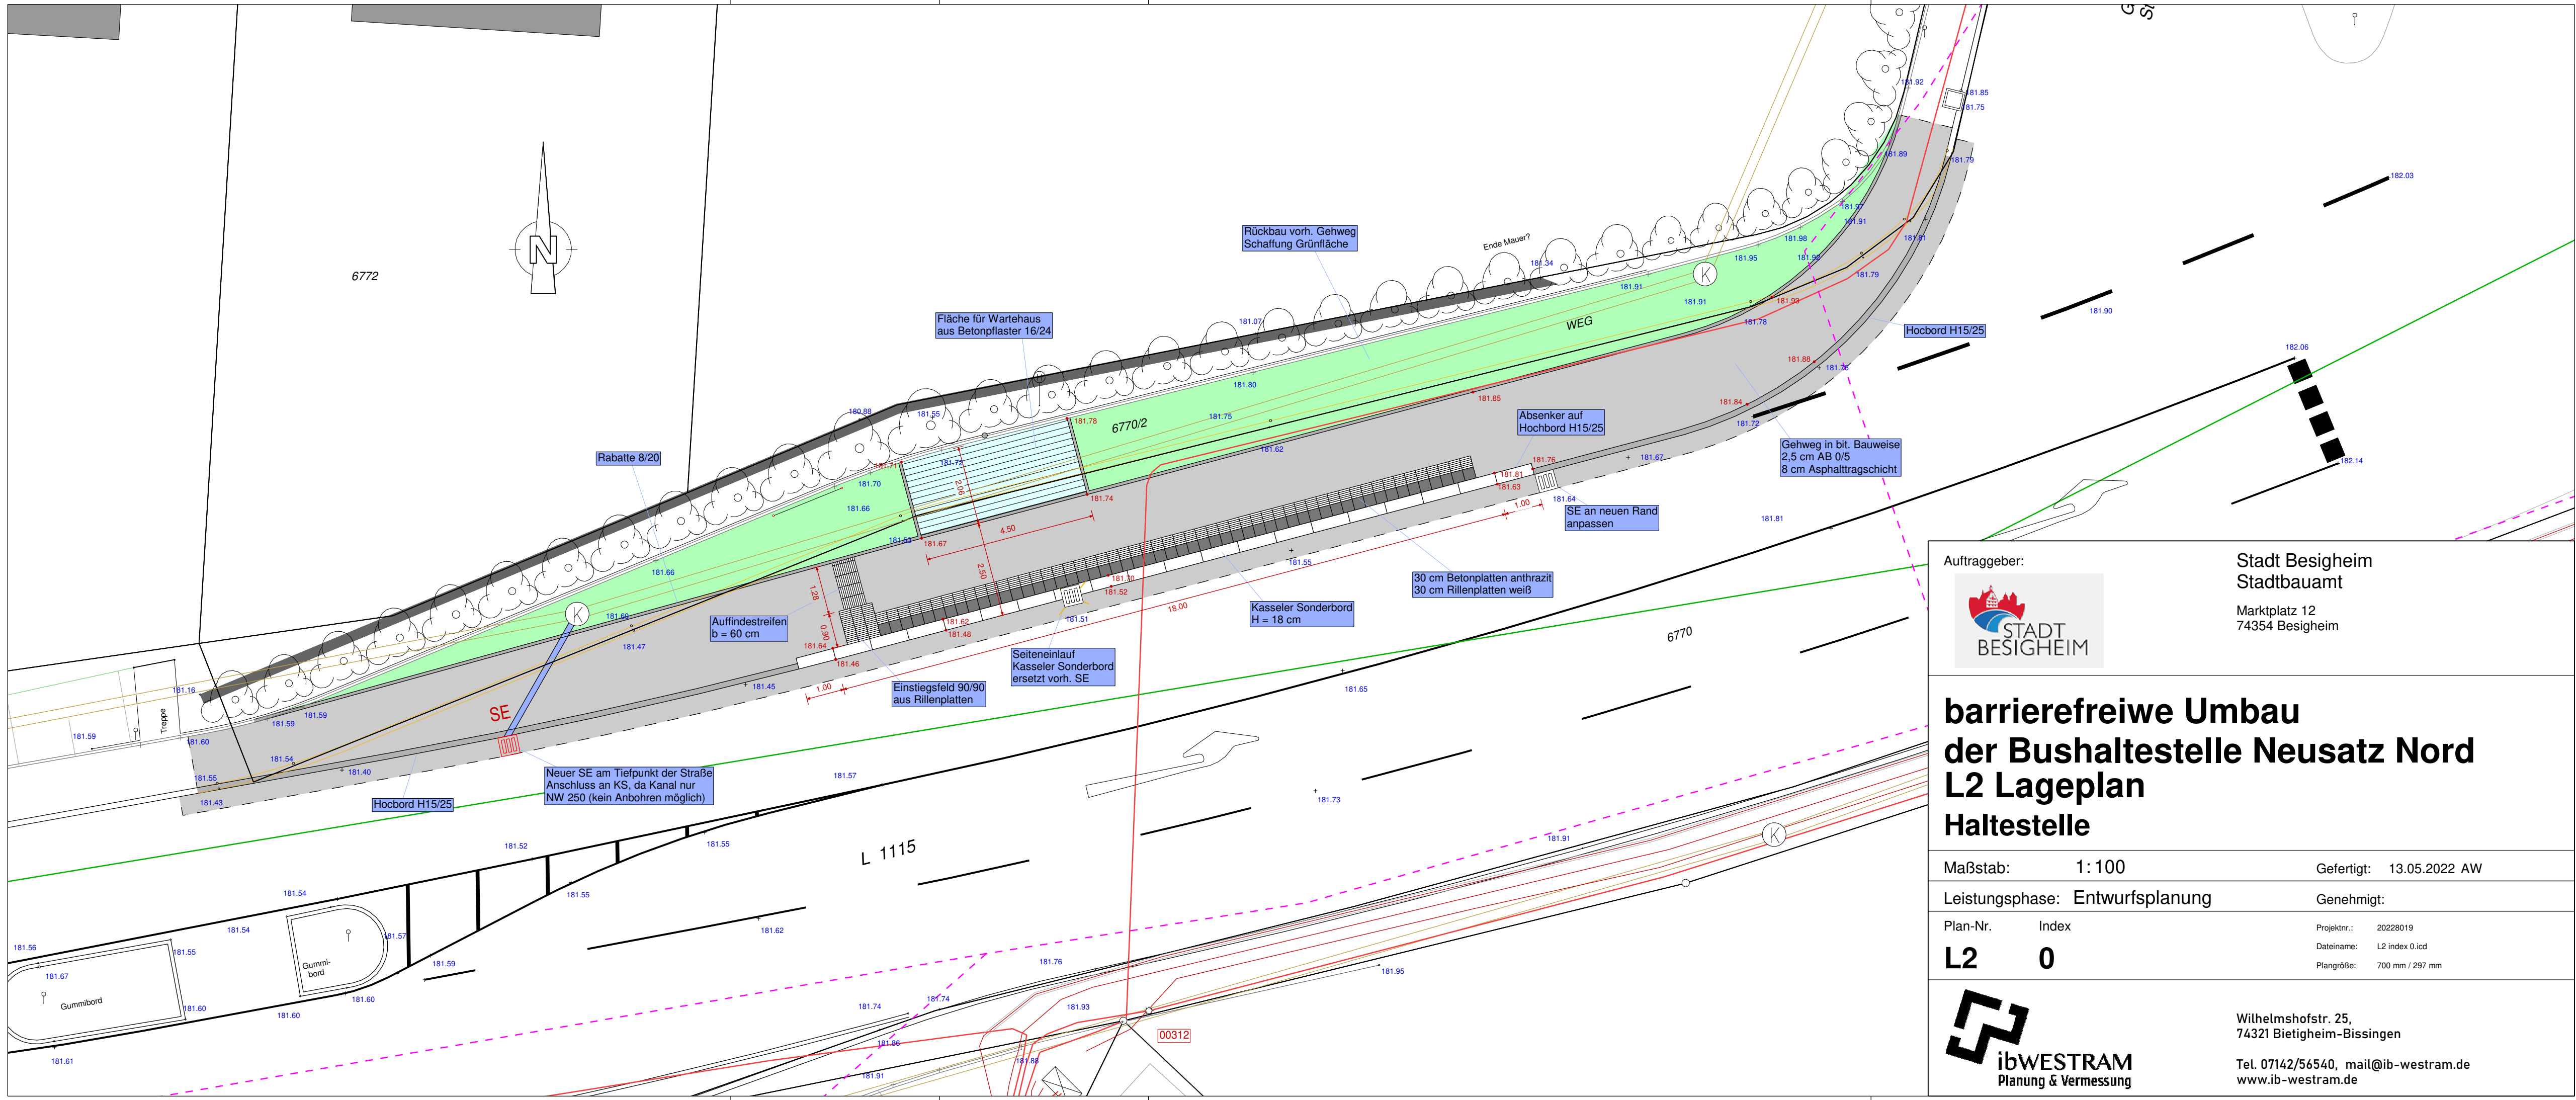

Auftraggeber:



Stadt Besigheim
Stadtbauamt
Marktplatz 12
74354 Besigheim

barrierefreiwe Umbau der Bushaltestelle Neusatz Nord L2 Lageplan Haltestelle

Maßstab:	1:100	Gefertigt:	13.05.2022 AW
Leistungsphase:	Entwurfsplanung	Genehmigt:	
Plan-Nr.	Index	Projektnr.:	20228019
L2	0	Dateiname:	L2 index 0.icd
		Plangröße:	700 mm / 297 mm



ibWESTRAM
Planung & Vermessung

Wilhelmshofstr. 25,
74321 Bietigheim-Bissingen
Tel. 07142/56540, mail@ib-westram.de
www.ib-westram.de