


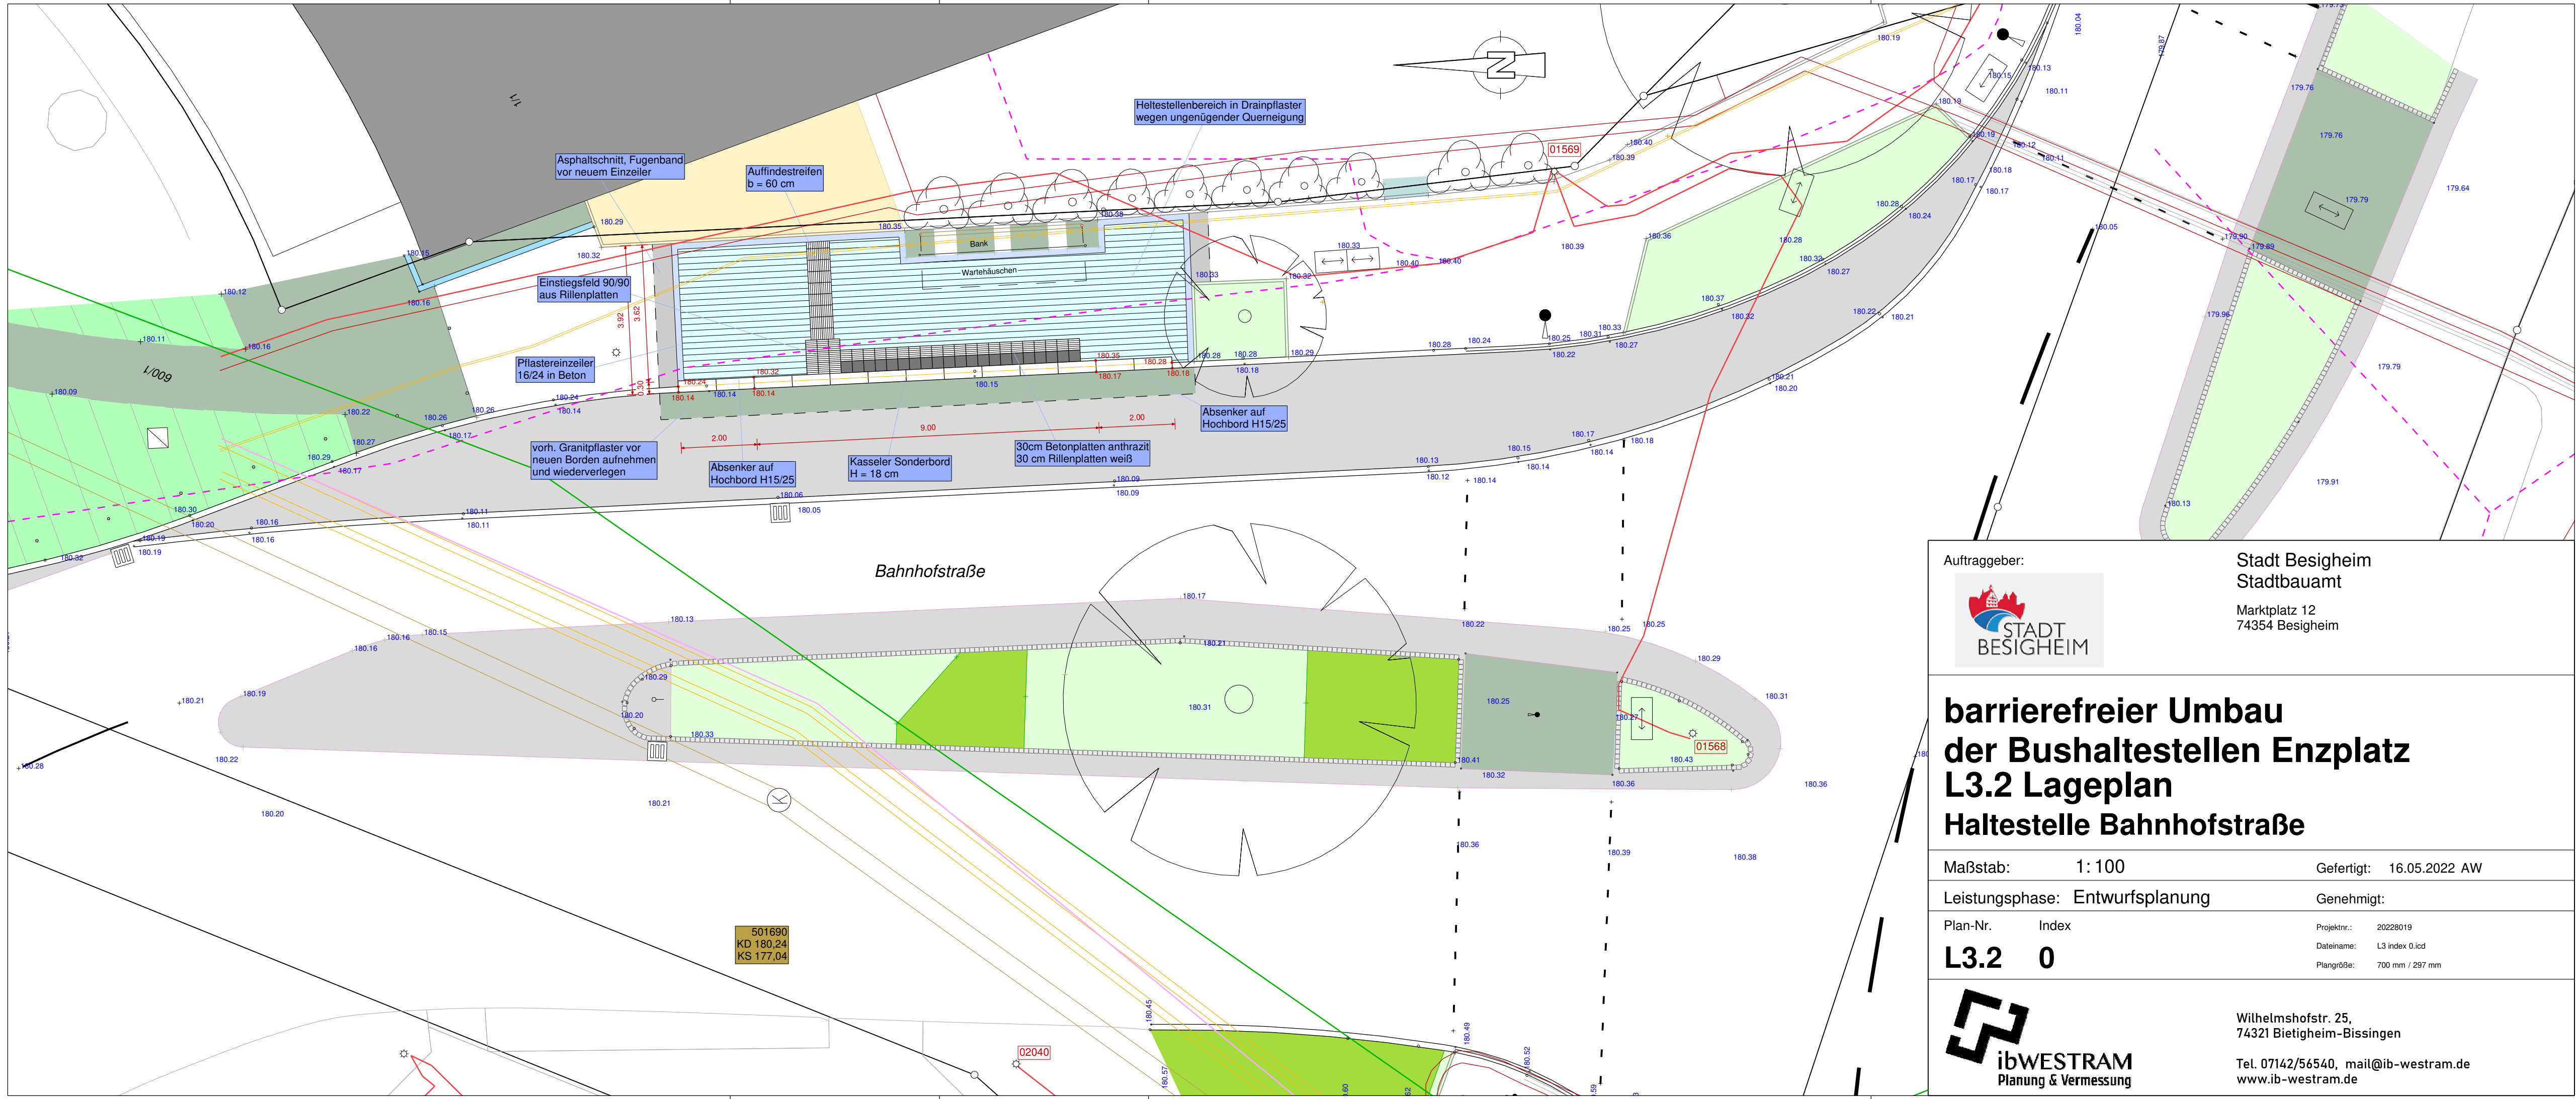

Auftraggeber:

Stadt Besigheim
Stadtbauamt

Marktplatz 12
74354 Besigheim

**barrierefreier Umbau
der Bushaltestellen Enzplatz
L3.2 Lageplan
Haltestelle Bahnhofstraße**

Maßstab:	1:100	Gefertigt:	16.05.2022 AW
Leistungsphase:	Entwurfsplanung	Genehmigt:	
Plan-Nr.	Index	Projektnr.:	20228019
L3.2	0	Dateiname:	L3 index 0.icd
		Plangröße:	700 mm / 297 mm

ibWESTRAM
Planung & Vermessung

Wilhelmshofstr. 25,
74321 Bietigheim-Bissingen

Tel. 07142/56540, mail@ib-westram.de
www.ib-westram.de