


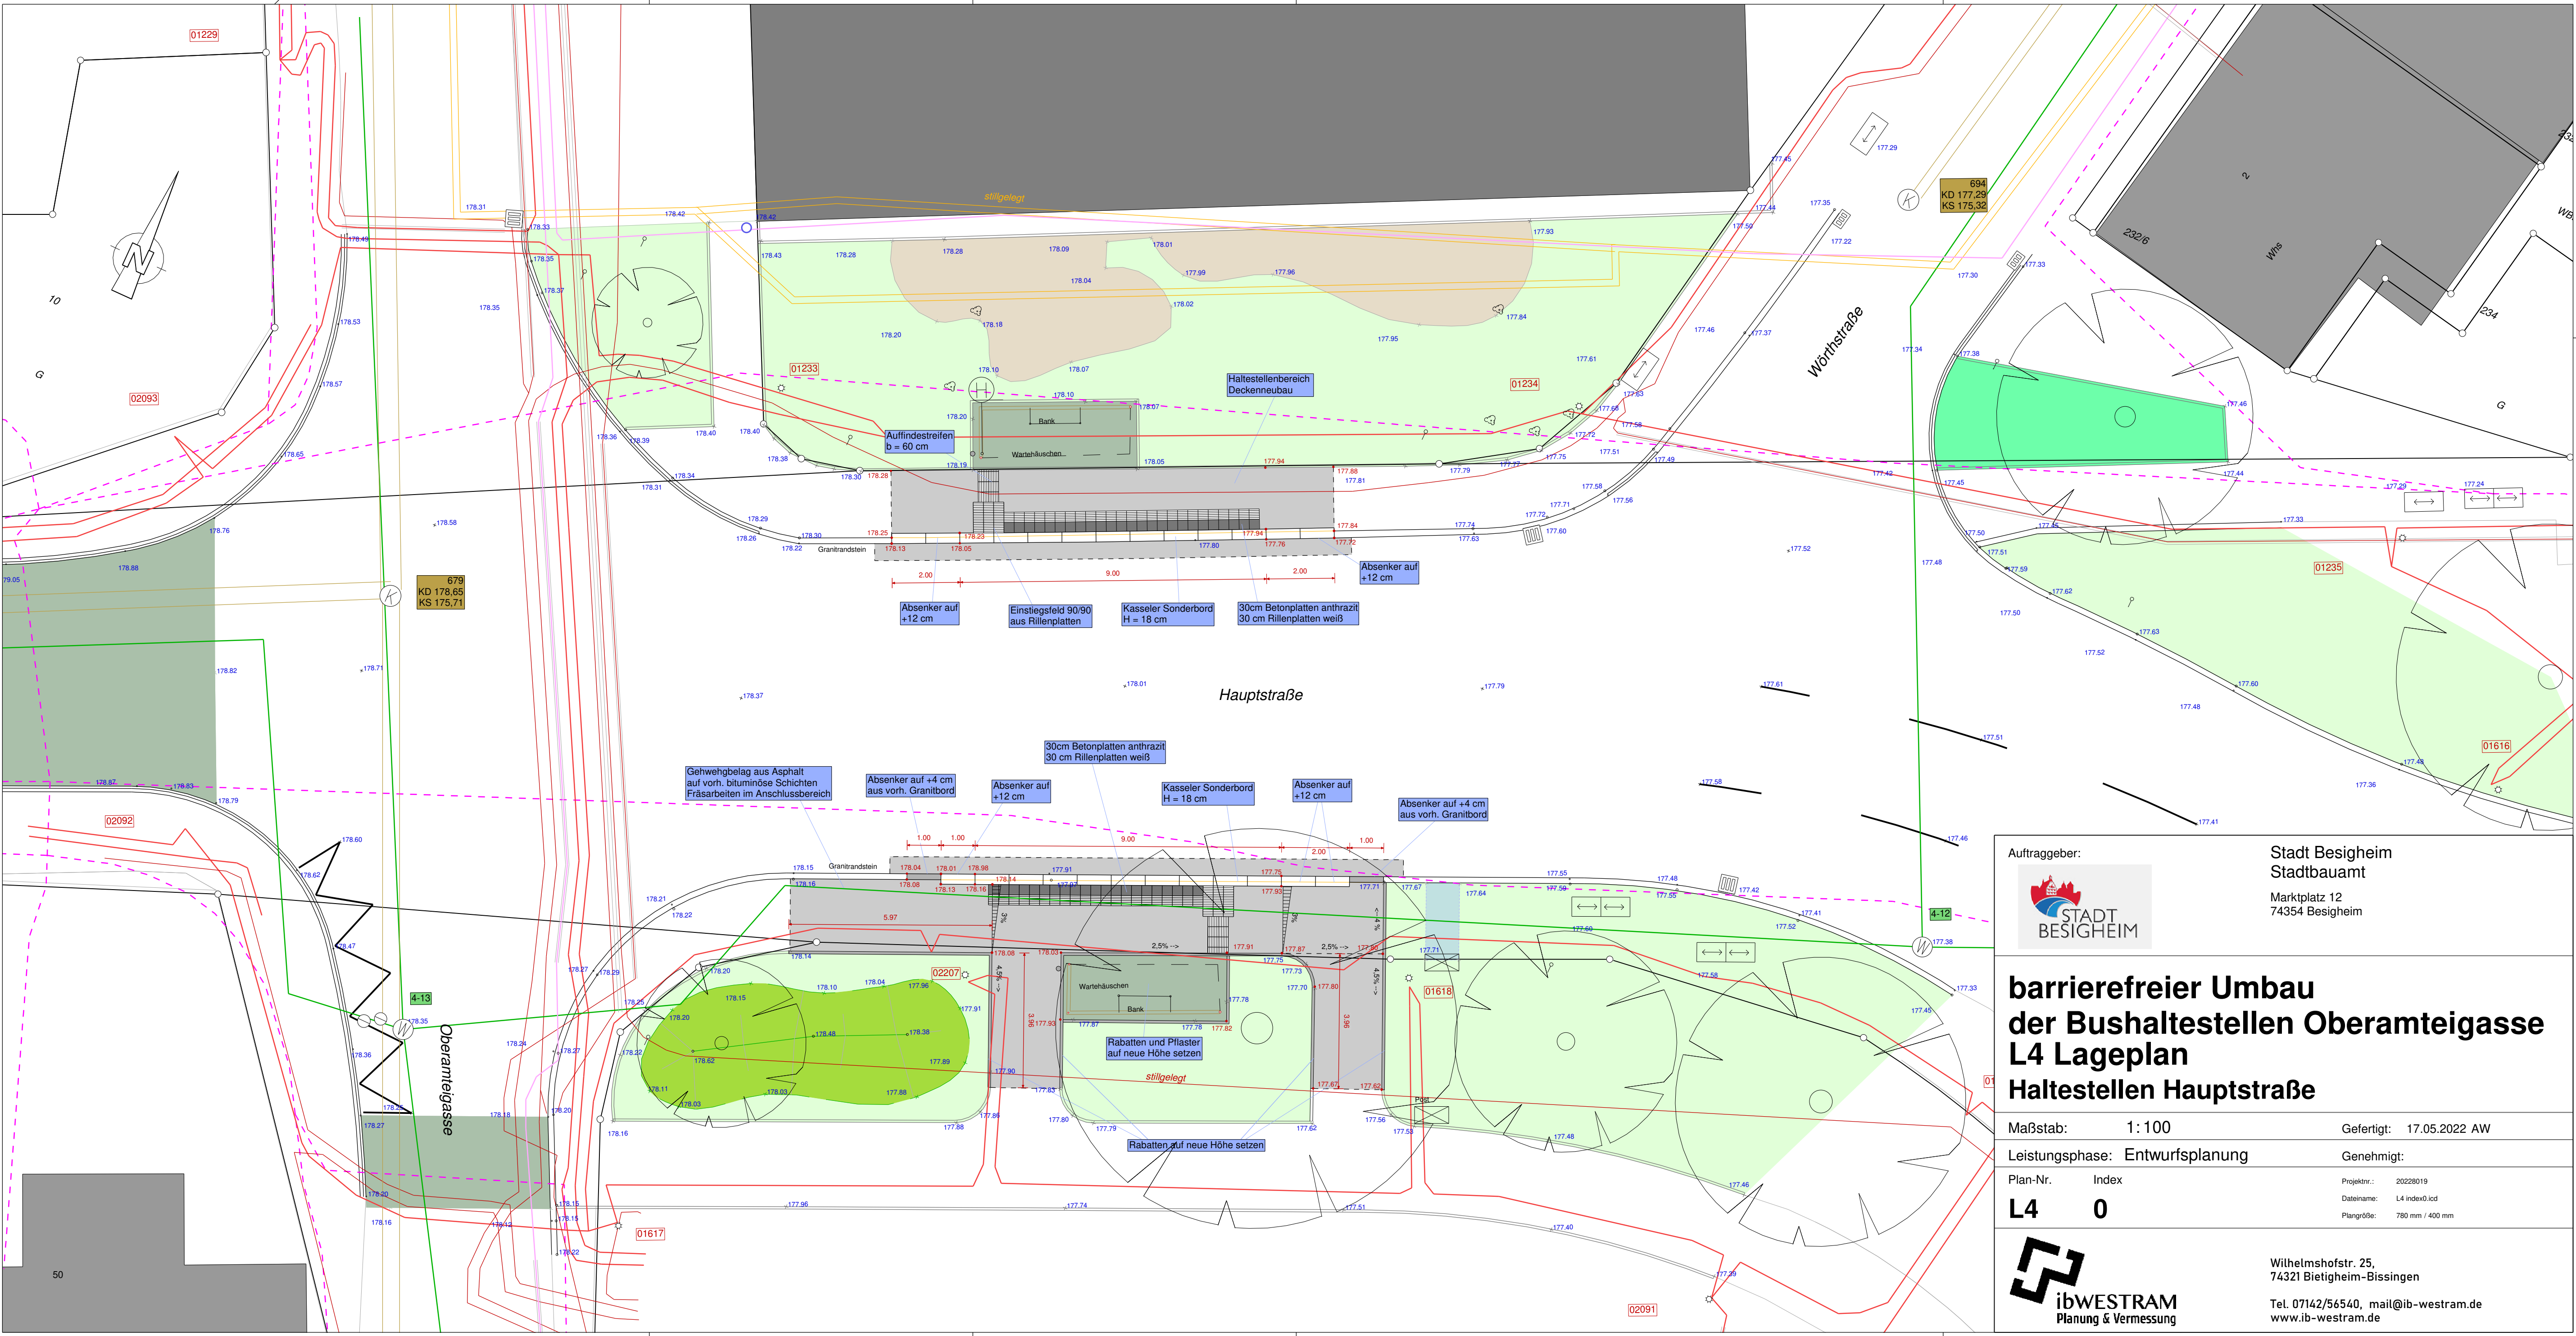

Auftraggeber:



Stadt Besigheim
Stadtbaumamt
Marktplatz 12
74354 Besigheim

barrierefreier Umbau der Bushaltestellen Oberamteigasse L4 Lageplan Haltestellen Hauptstraße

Maßstab:	1:100	Gefertigt:	17.05.2022 AW
Leistungsphase:	Entwurfsplanung	Genehmigt:	
Plan-Nr.	Index	Projektnr.:	20228019
L4	0	Dateiname:	L4 Index0.lcd
		Plangröße:	780 mm / 400 mm



ibWESTRAM
Planung & Vermessung

Wilhelmshofstr. 25,
74321 Bietigheim-Bissingen
Tel. 07142/56540, mail@ib-westram.de
www.ib-westram.de