




Längsschnitt 1:250

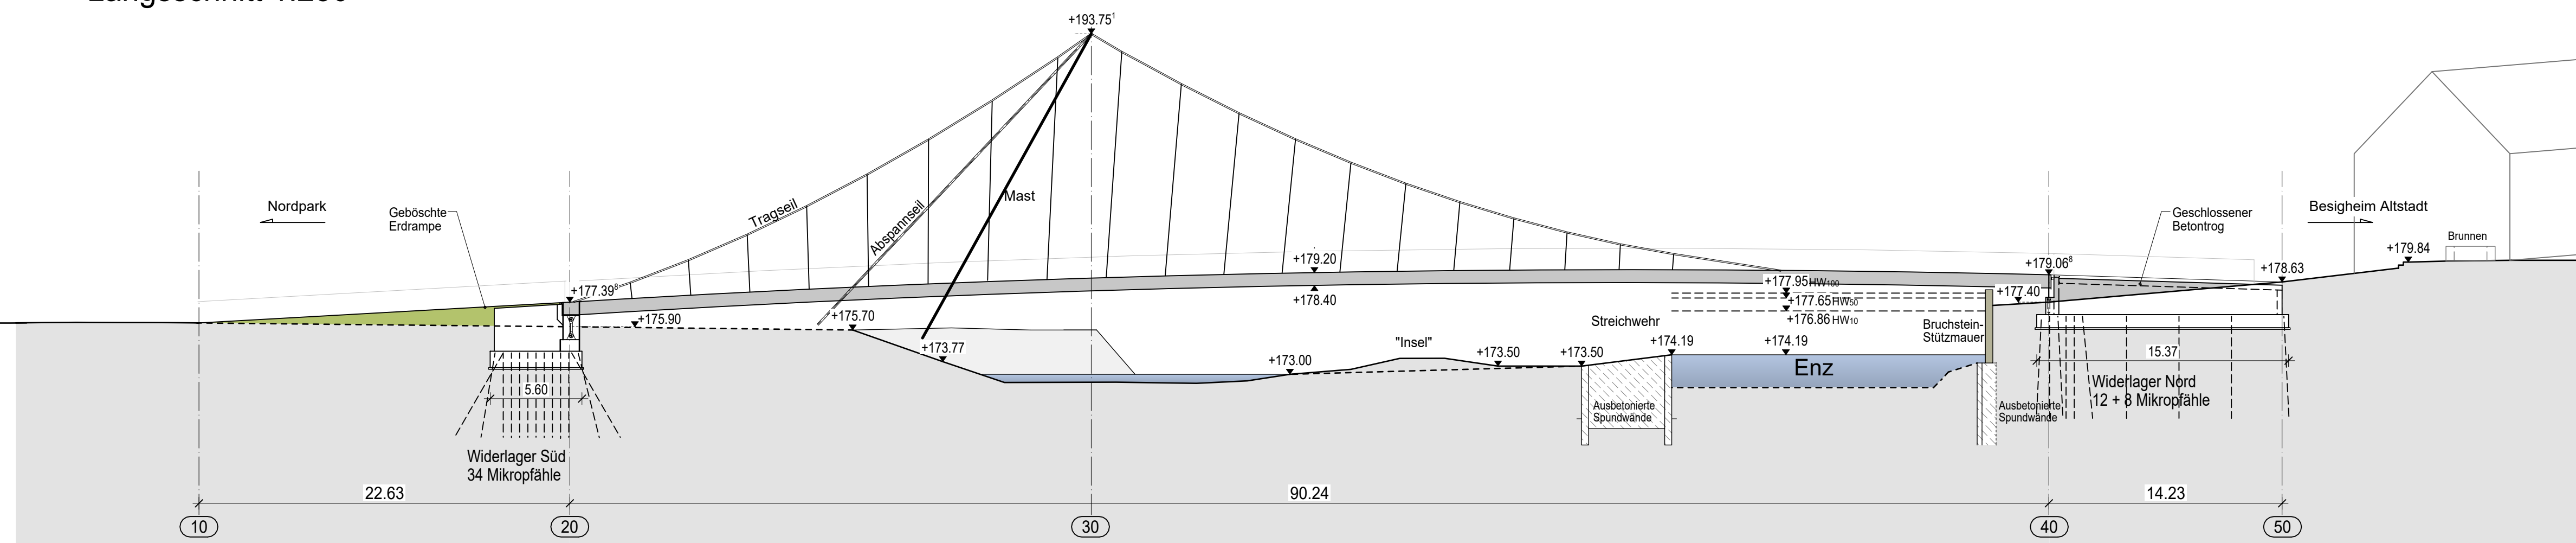

Regelquerschnitt 1:50

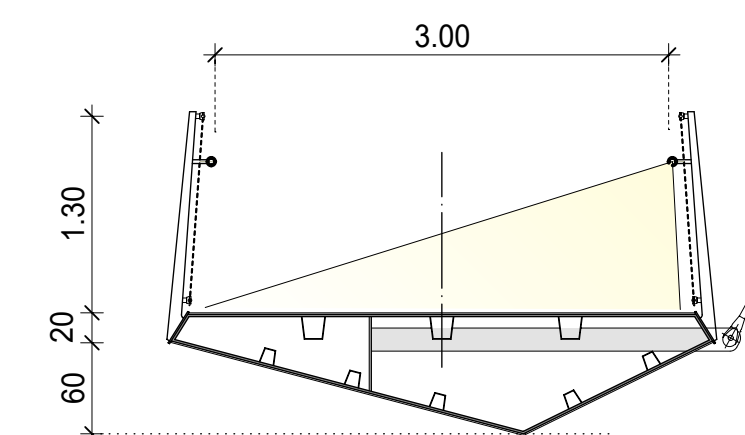

Grundriss 1:250

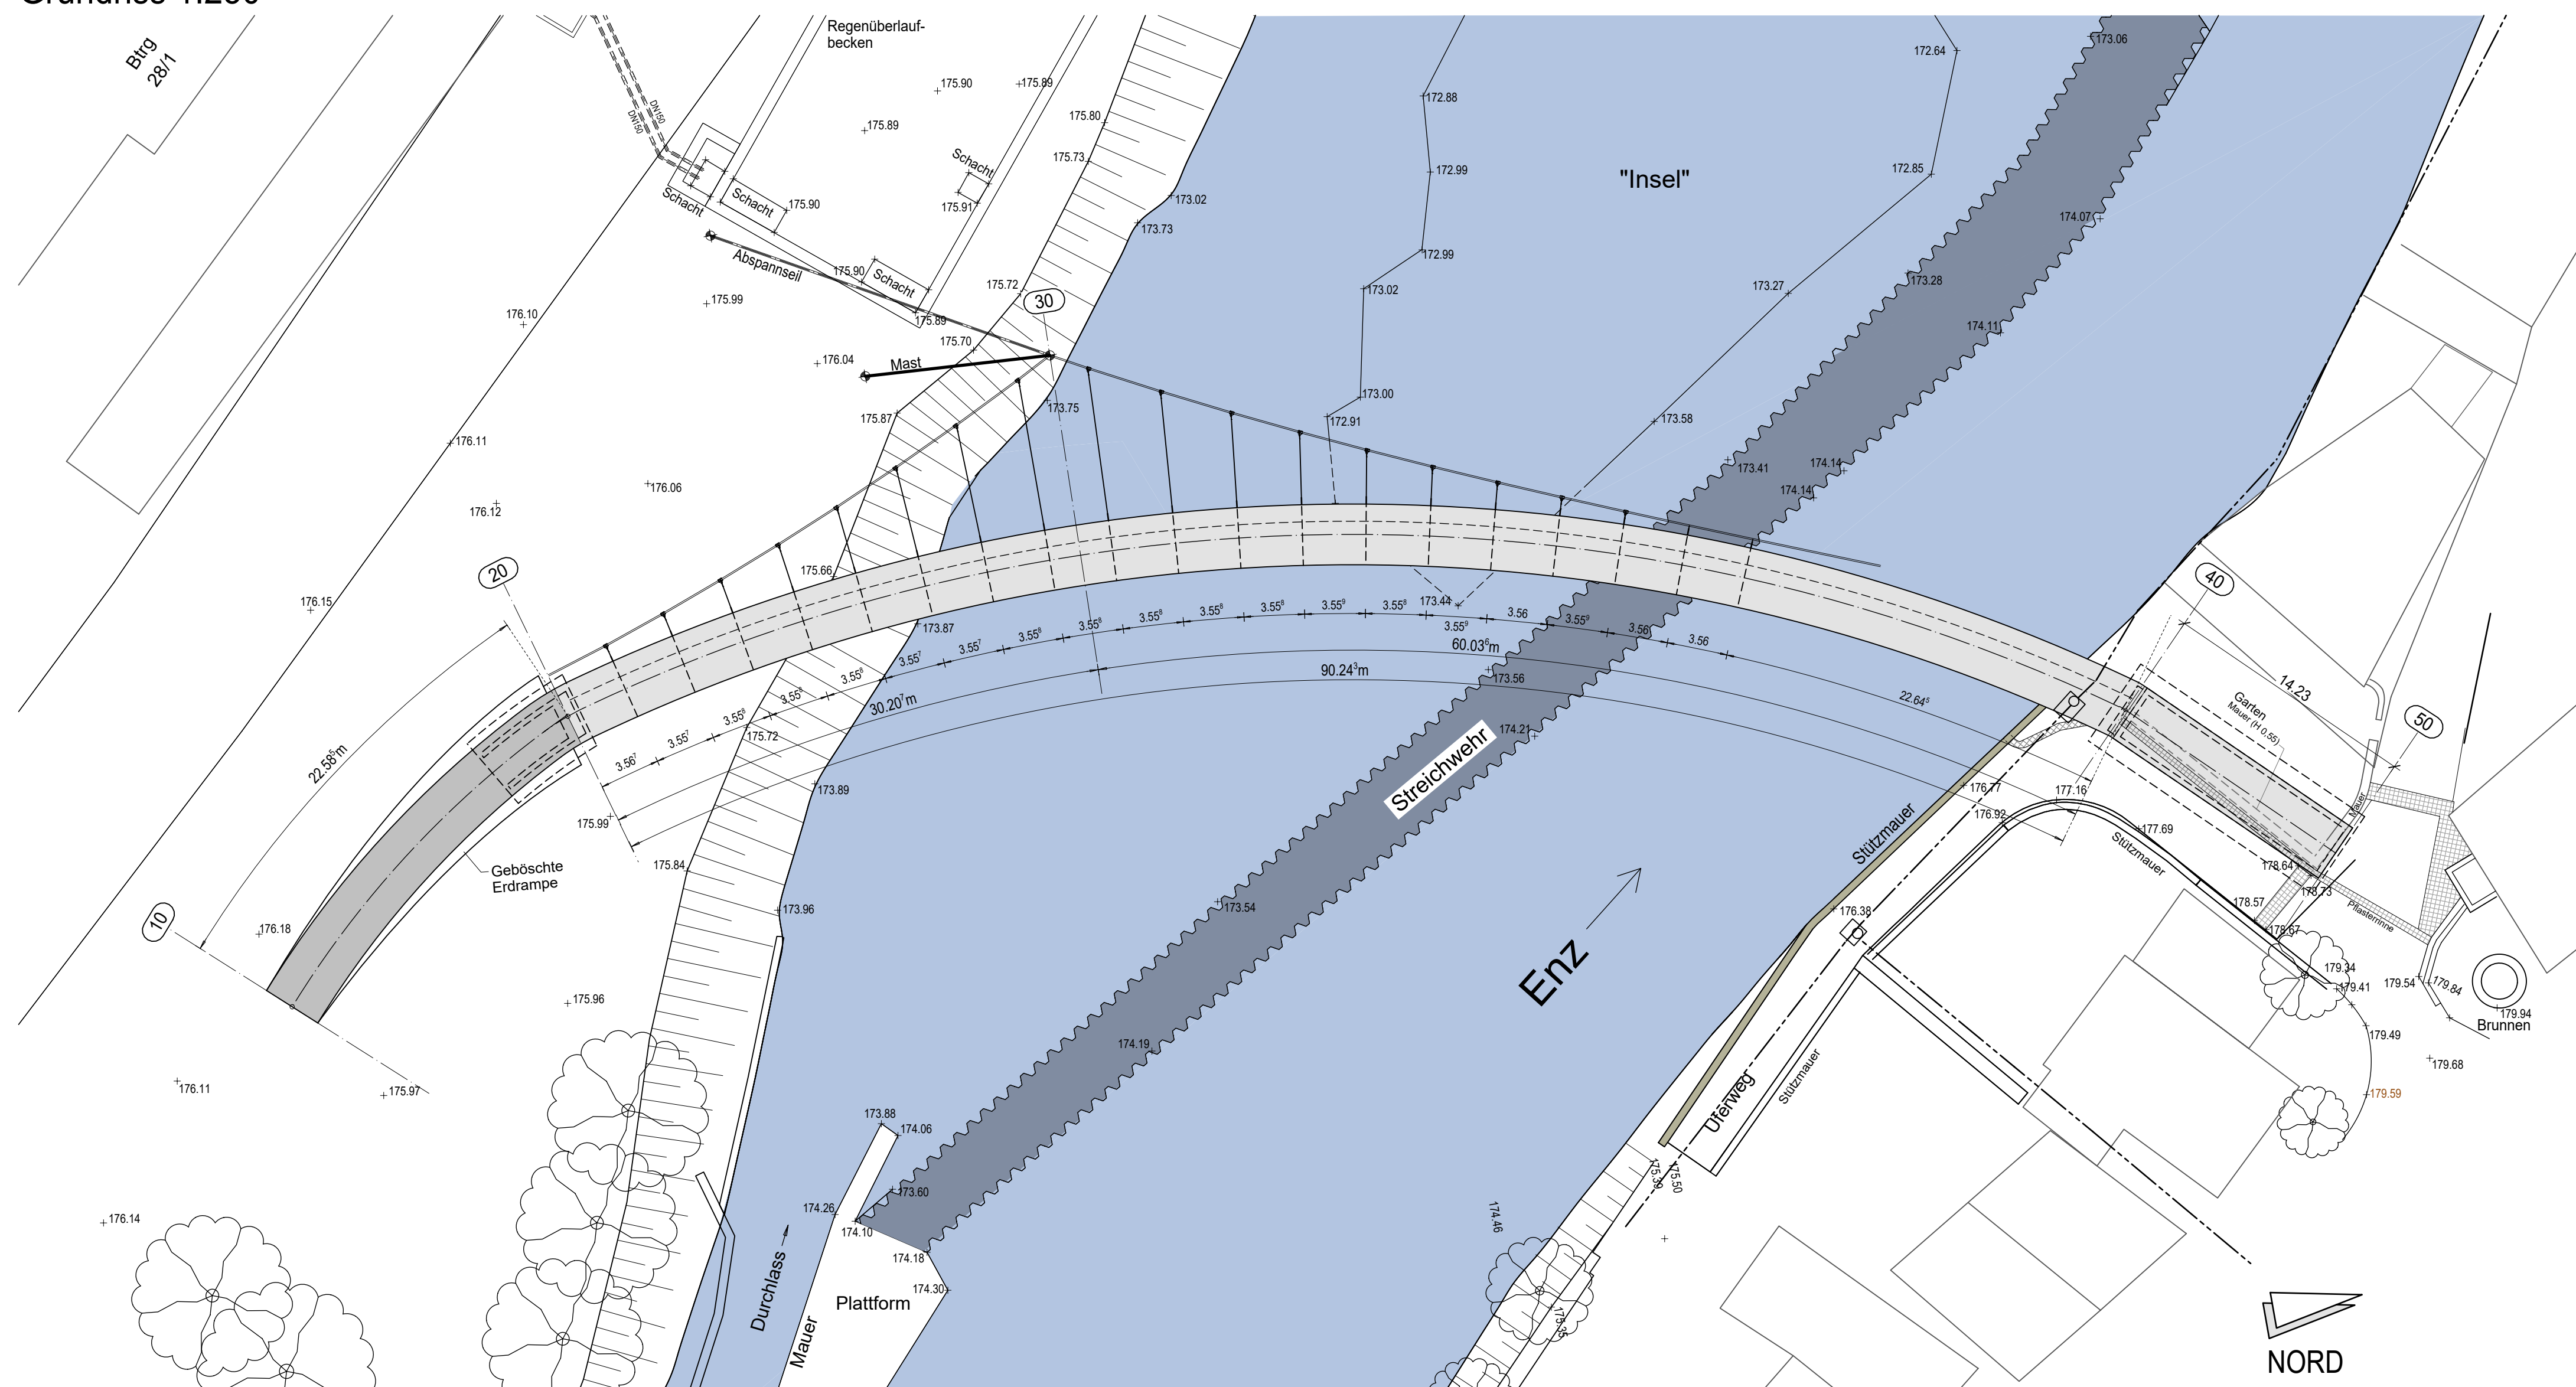

BAUWERKSDATEN	
Bauart	Stahlbeton - Spannbeton - Stahl - Verbund
Brückenklasse	
Militärklasse	
Einzelstützweiten	
Gesamtlänge zw. WL-Achsen	
Lichte Weite zw. WL	
Kleinste lichte Höhe	
Kreuzungswinkel	
Breite zw. Geländern	
Brückenfläche	

sbp schloich bergermann partner	Beratende Ingenieure im Bauwesen	Projekt-Nr.	03986
	Schwabstraße 43 70197 Stuttgart Telefon +49 711 648 71-0	Bearbeitet	stosik 11.08.22
		Gezeichnet	deph 11.08.22
		Geprüft	lind 11.08.22
Verfasser			
Bauherr			
Projekt			
Bauwerk			
Planphase			
Datum			
Massstab			
Plan-Nr.			
Index			
Datei-Name			
Notiz			