


Q:\GIS\AMT_4\Simsek_Projekte\BricsCAD\01 Straßenbaumaßnahmen\2022_Hessigheimer Straße, Wurmbergklinge\2022_LP-Wurmbergklinge-Planung.dwg

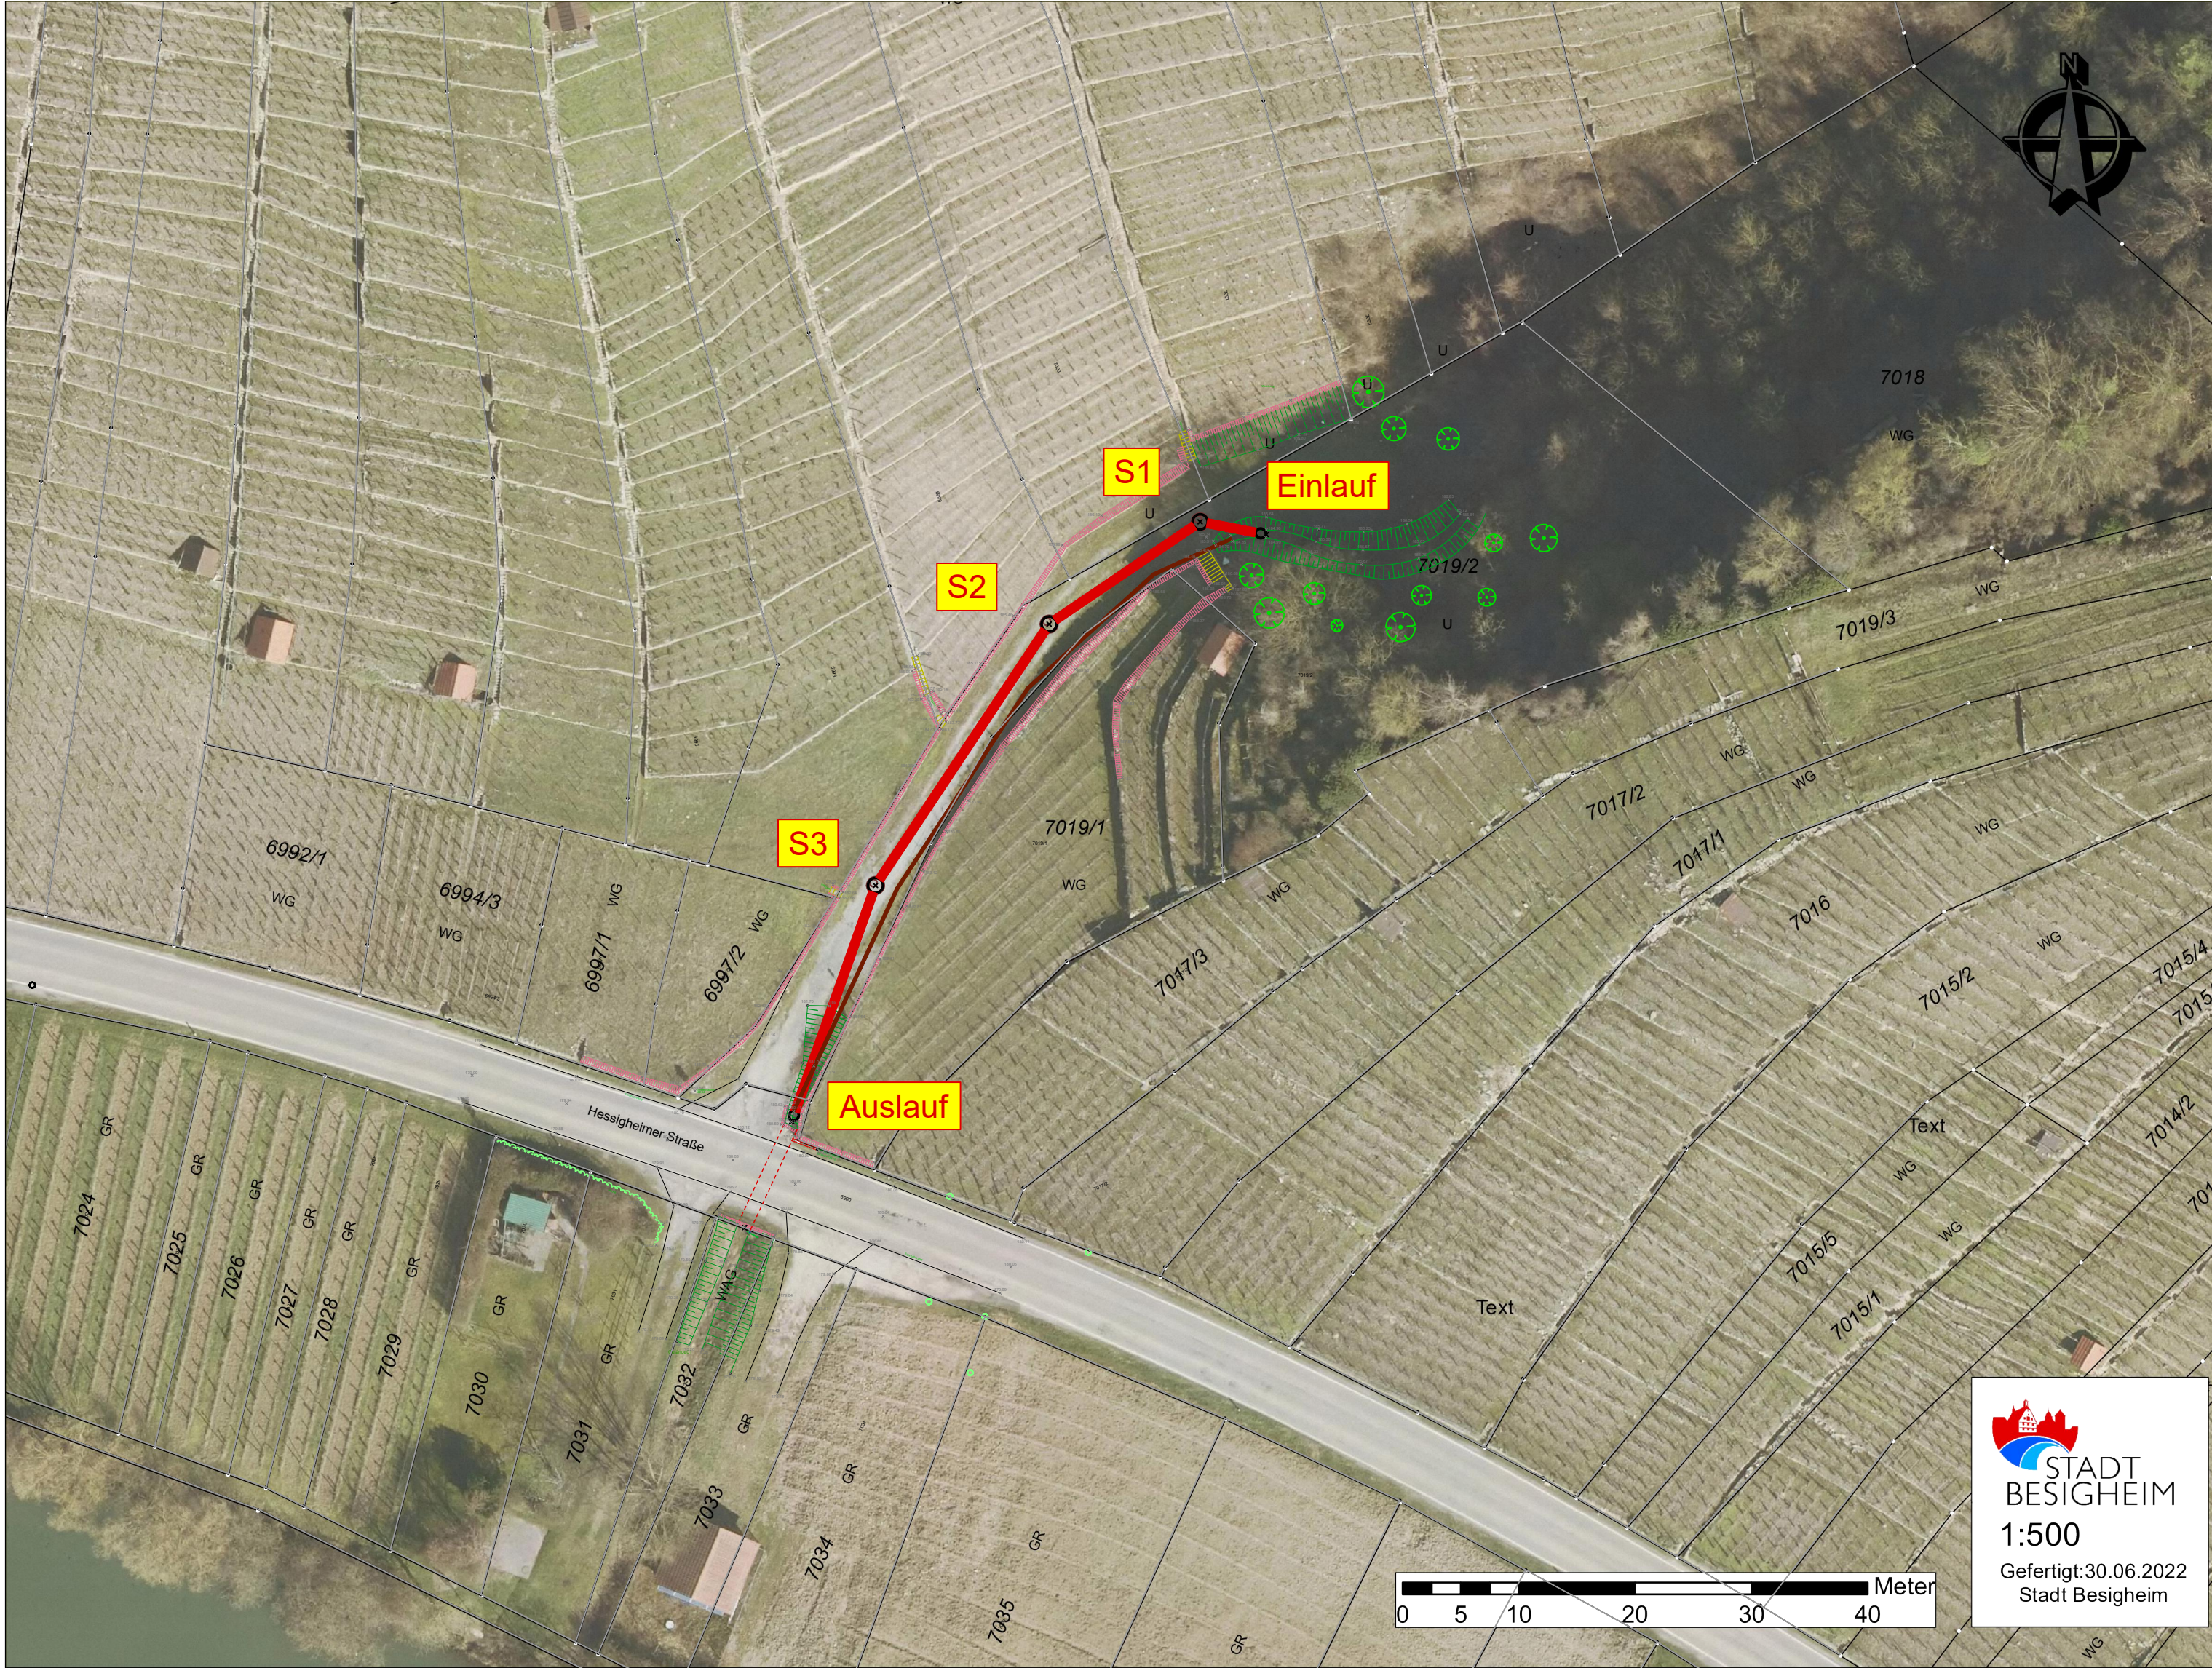

Genehmigungsplanung				Plan Nr.: 1	Index
Inhalt			Datum	Bearbeiter	
gepl. verschoben					a
					b
					c
Bauherr  STADT BESIGHEIM Marktplatz 12, 74354 Besigheim Tel. 07143 / 8078-259, Fax -261					
Lagebezugssystem:			Höhenbezugssystem:		
Projekt					
Aufdimensionierung Wurmbergklinge					
Planinhalt					
Übersichtslageplan					
Datum	gezeichnet	geprüft	Maßstab	Plan nr	Index
09.09.2022	Simsek	Maier	1:500	1	