



Q:\GIS\AMT 4\Simsek_Projekte\BricsCAD\01 Straßenbaumaßnahmen\2022_Hessigheimer Straße, Wurmbergklinge\2022_LP-Wurmbergklinge-Planung.dwg

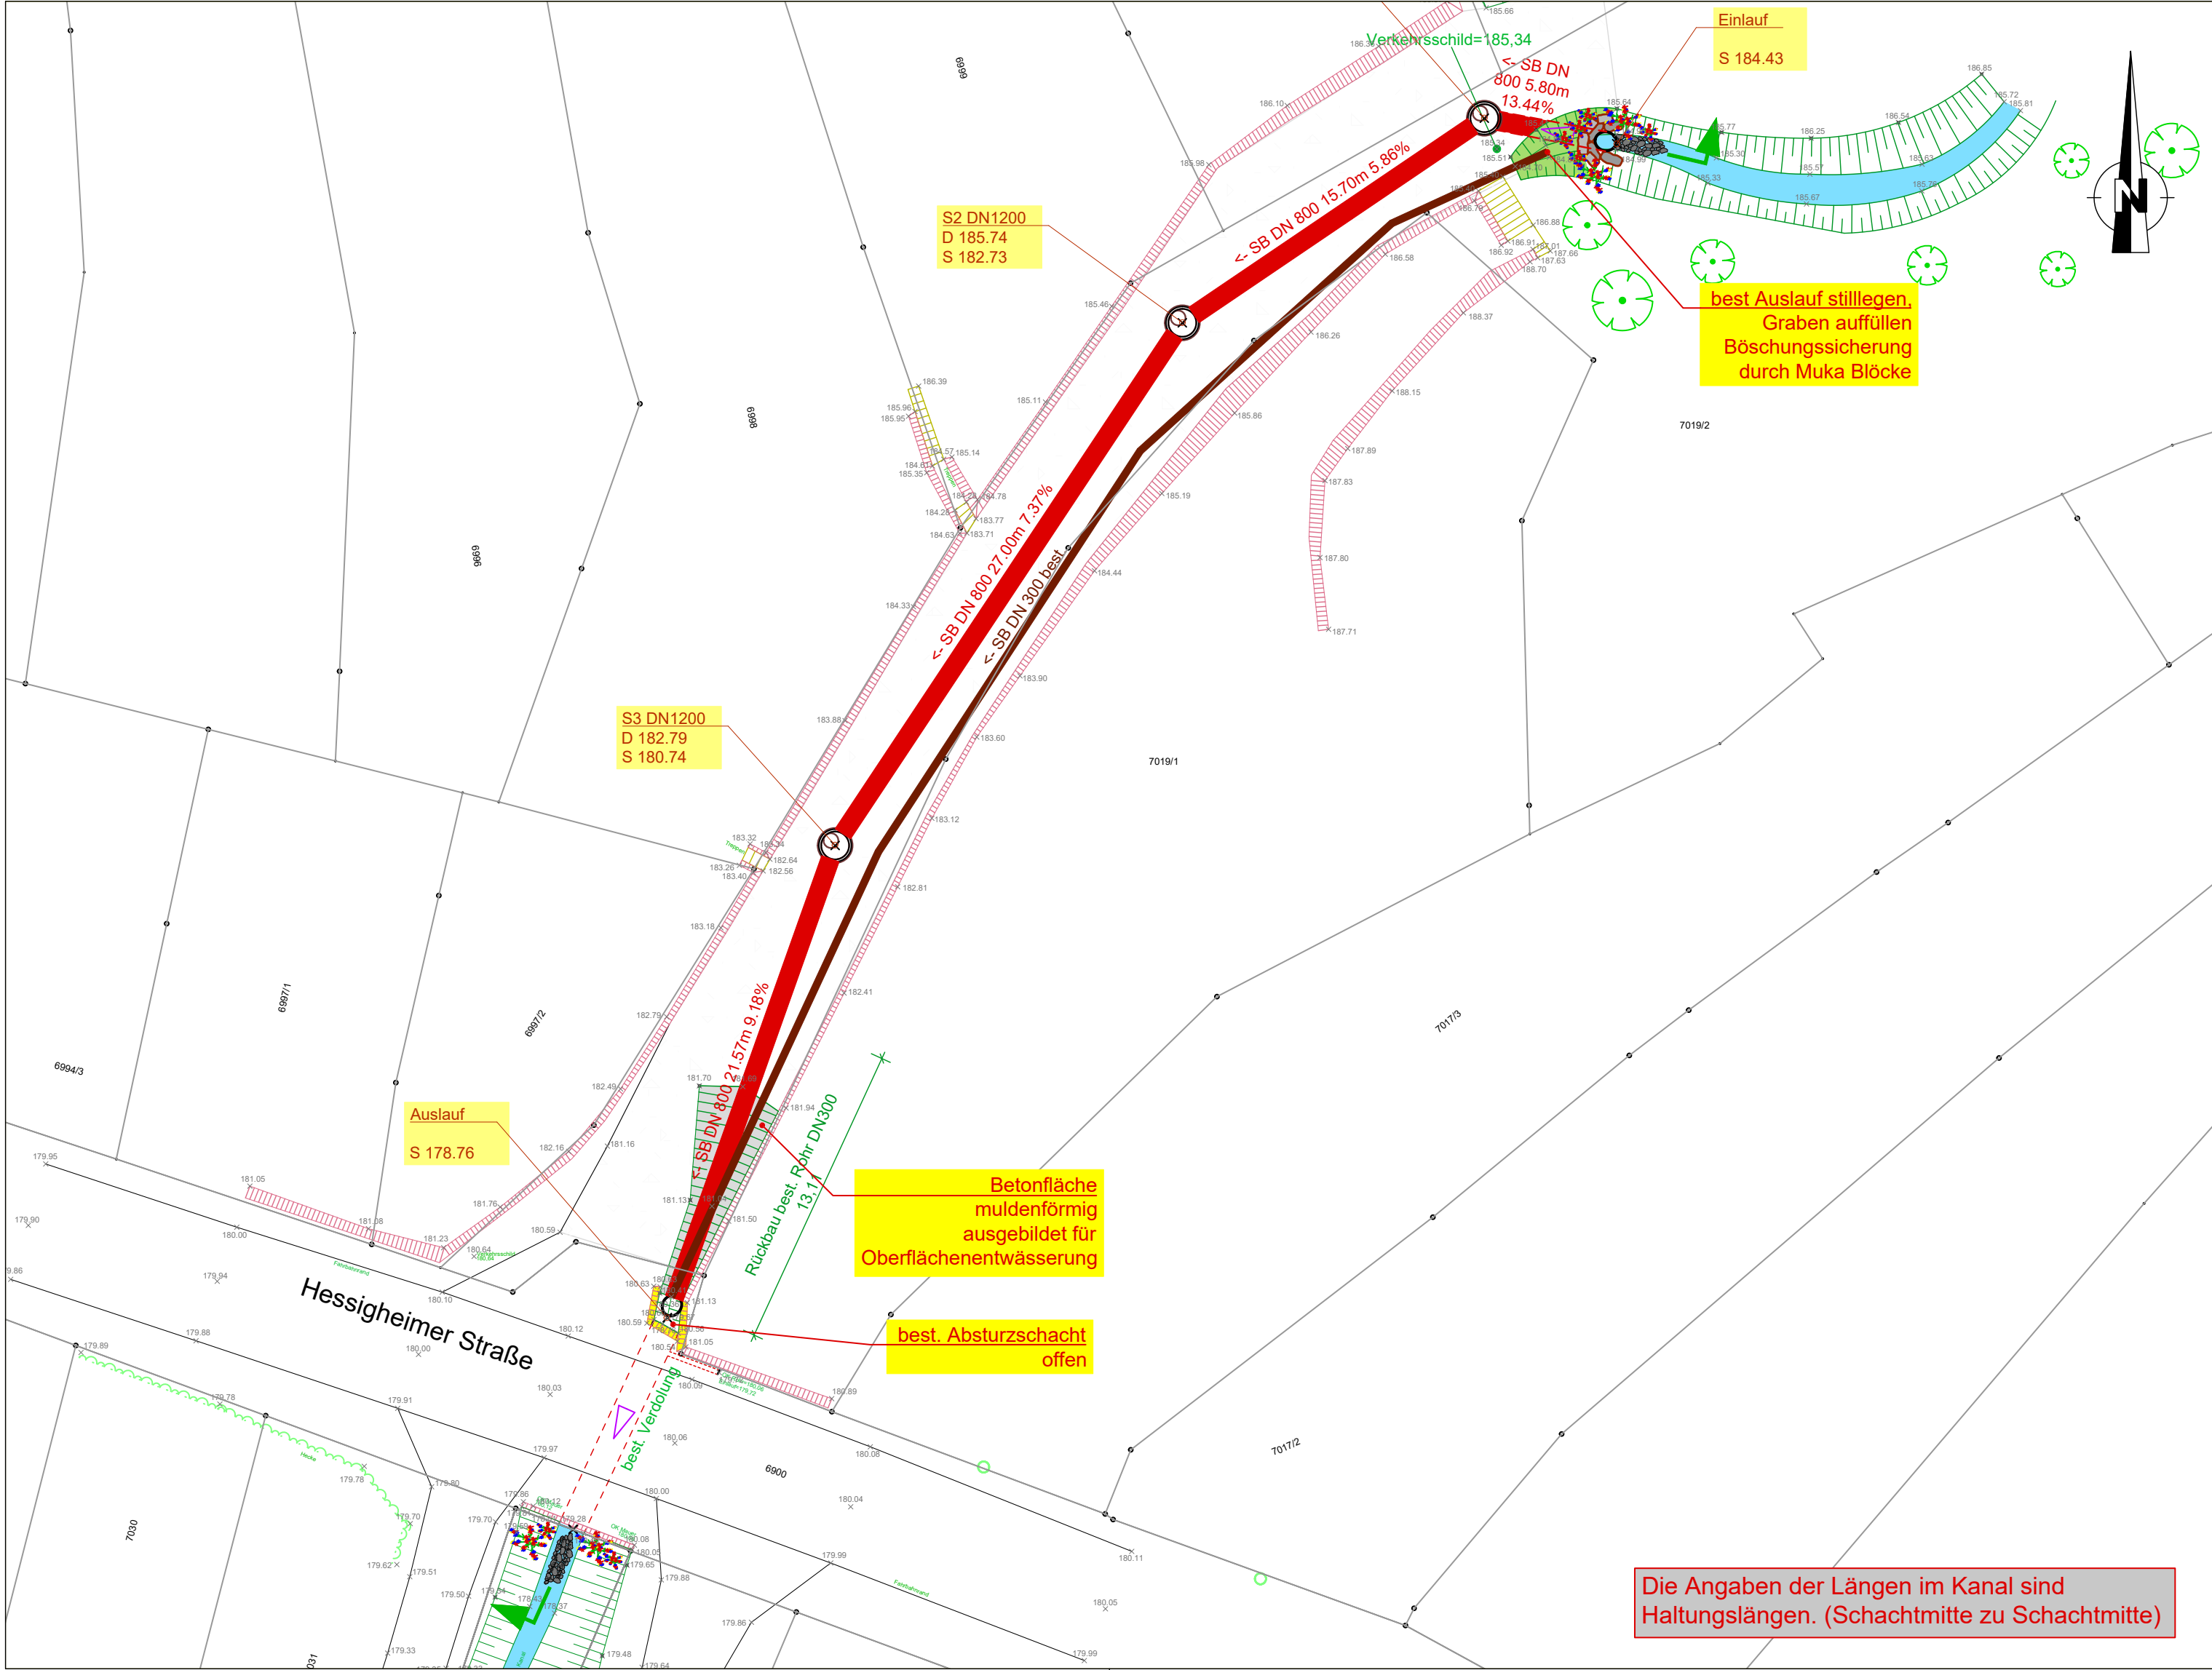

LEGENDE

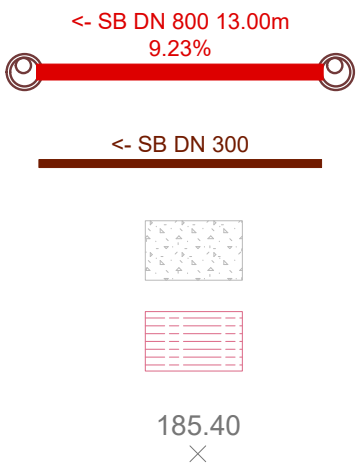

- gepl. Kanal in SB
- best. Kanal wird stillgelegt
- best. Weg in Schotter / Rasen
- best. Mauer
- best. Geländehöhe

Genehmigungsplanung				Plan Nr.: 2		Index	
Inhalt				Datum		Bearbeiter	
gepl. verschoben						a	
						b	
						c	
Bauherr  STADT BESIGHEIM Marktplatz 12, 74354 Besigheim Tel. 07143 / 8078 -259, Fax -261							
Lagebezugssystem:				Höhenbezugssystem:			
Projekt							
Aufdimensionierung Wurmbergklinge							
Planinhalt							
Lageplan							
Datum	gezeichnet	geprüft	Maßstab	Plan nr		Index	
09.09.2022	Simsek	Maier	1:250	2			