




Lageplan

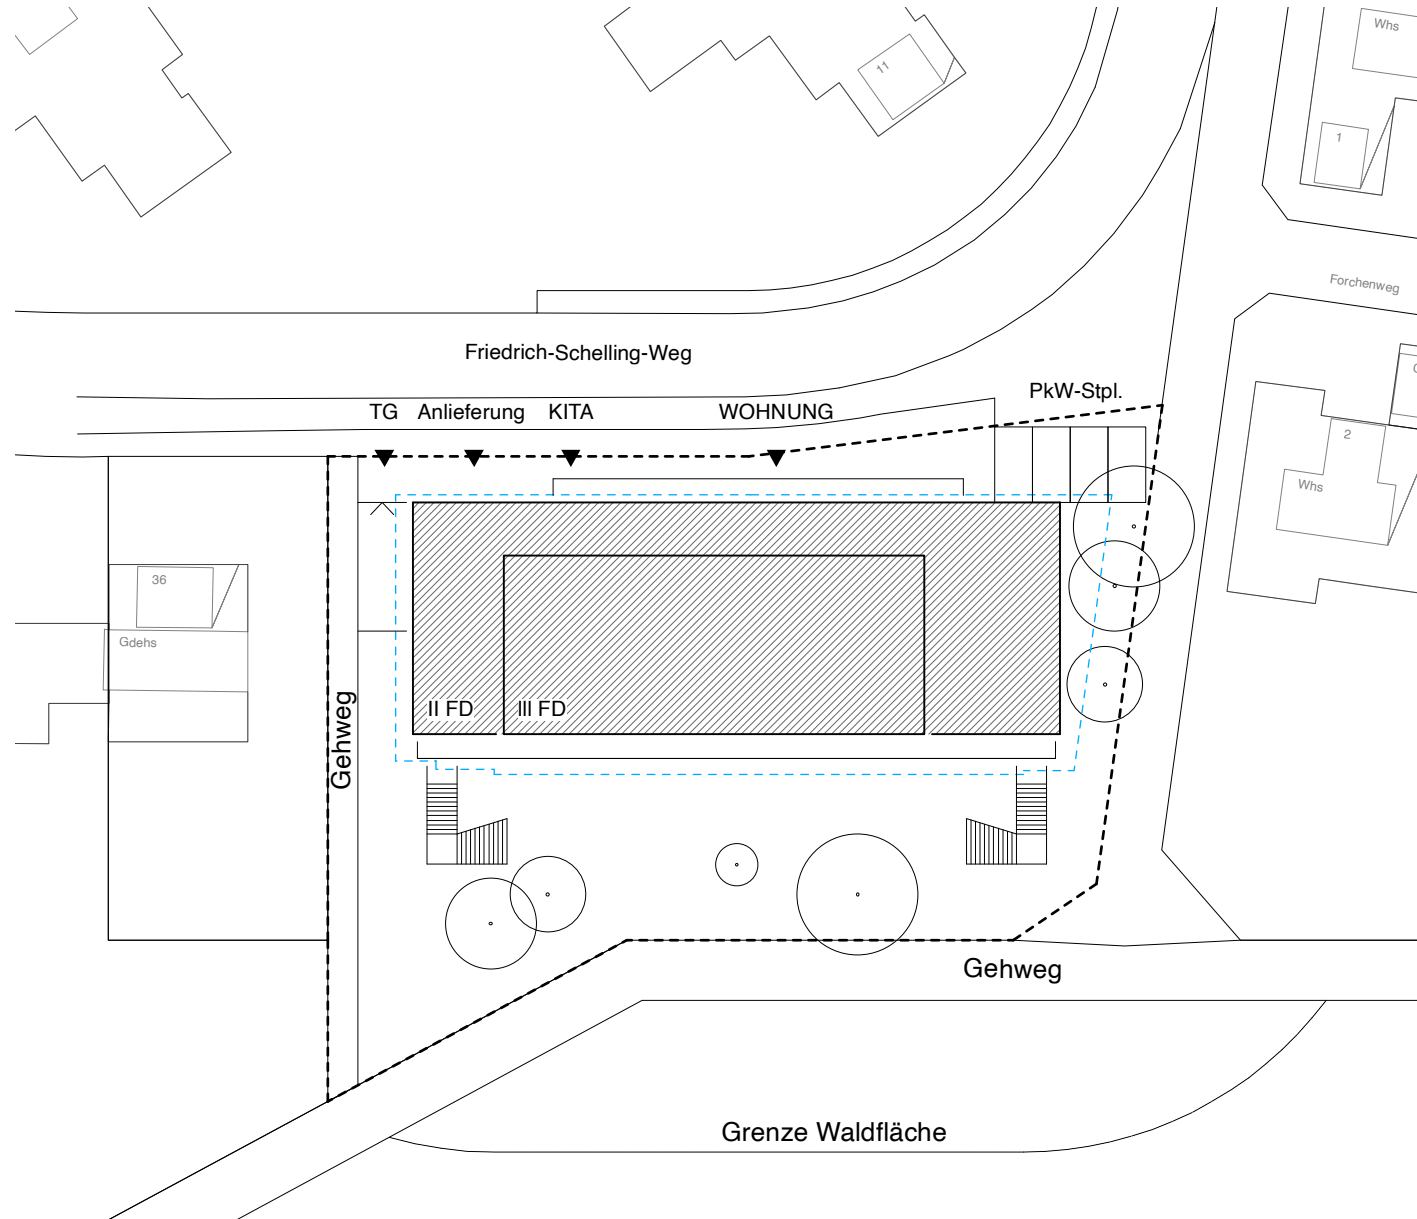


Grundriss Erdgeschoss

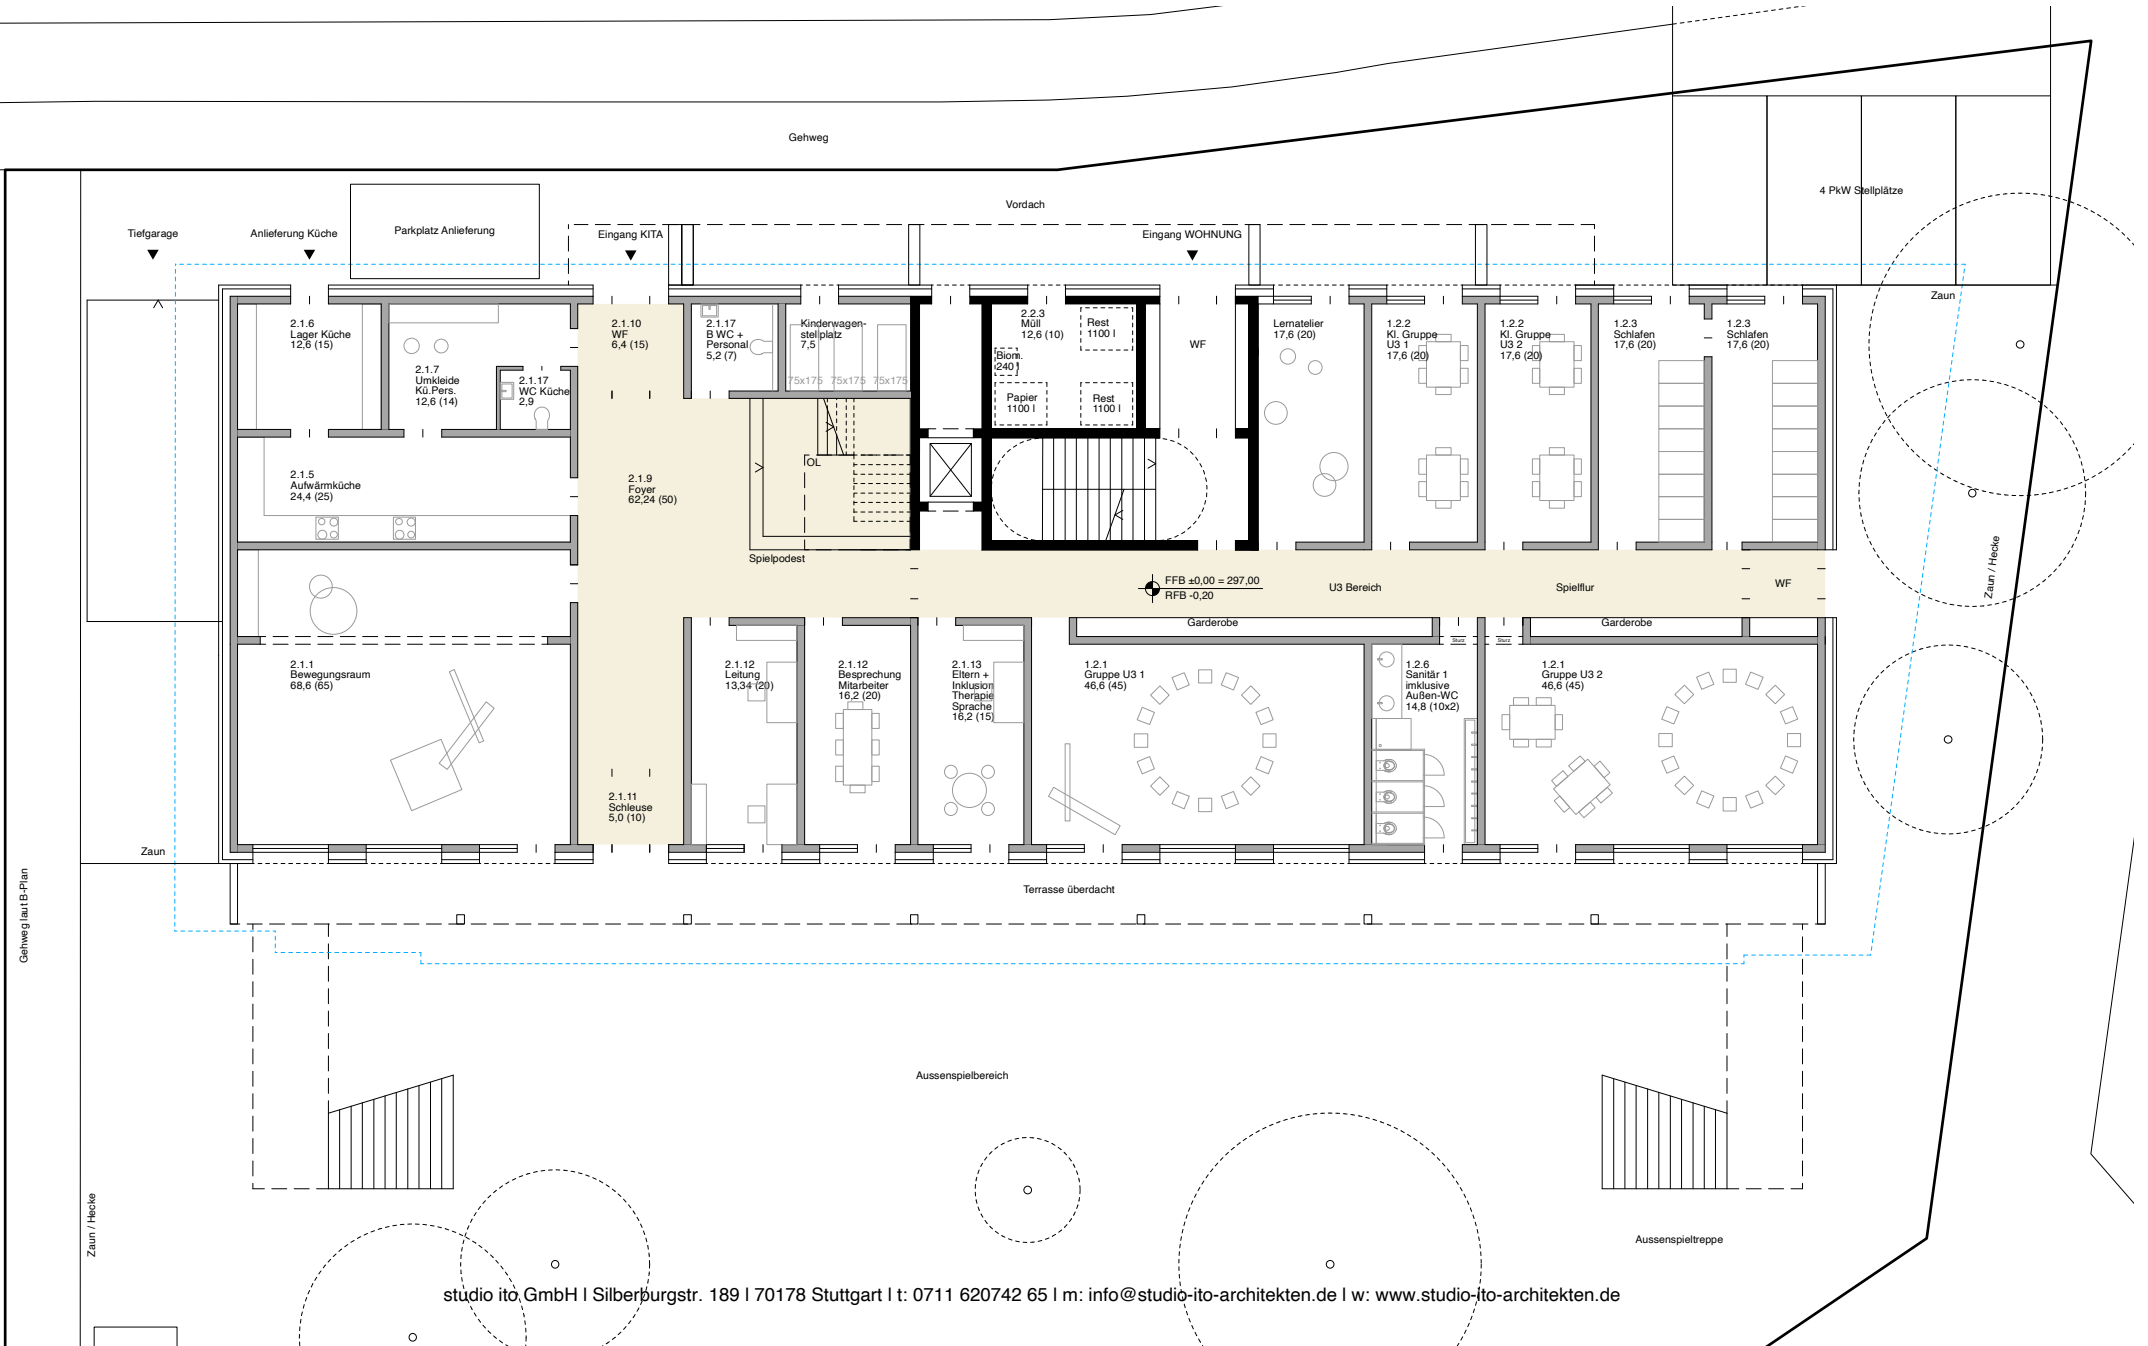


Grundriss 1.Obergeschoss

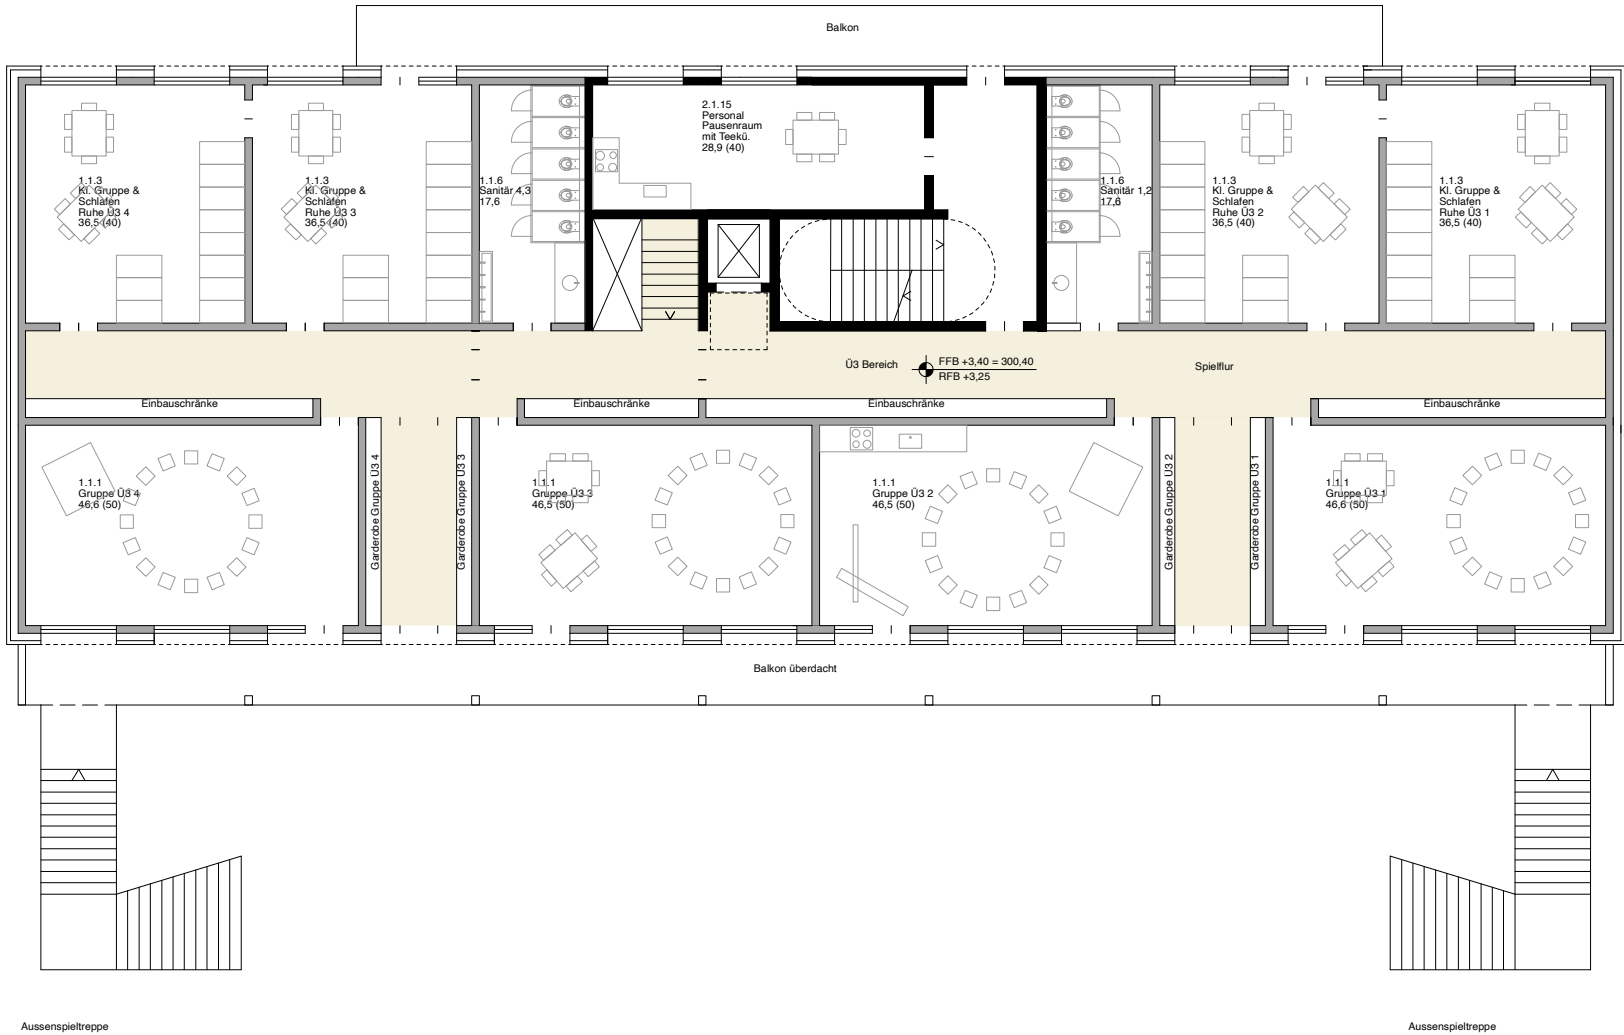


Grundriss Dachgeschoss

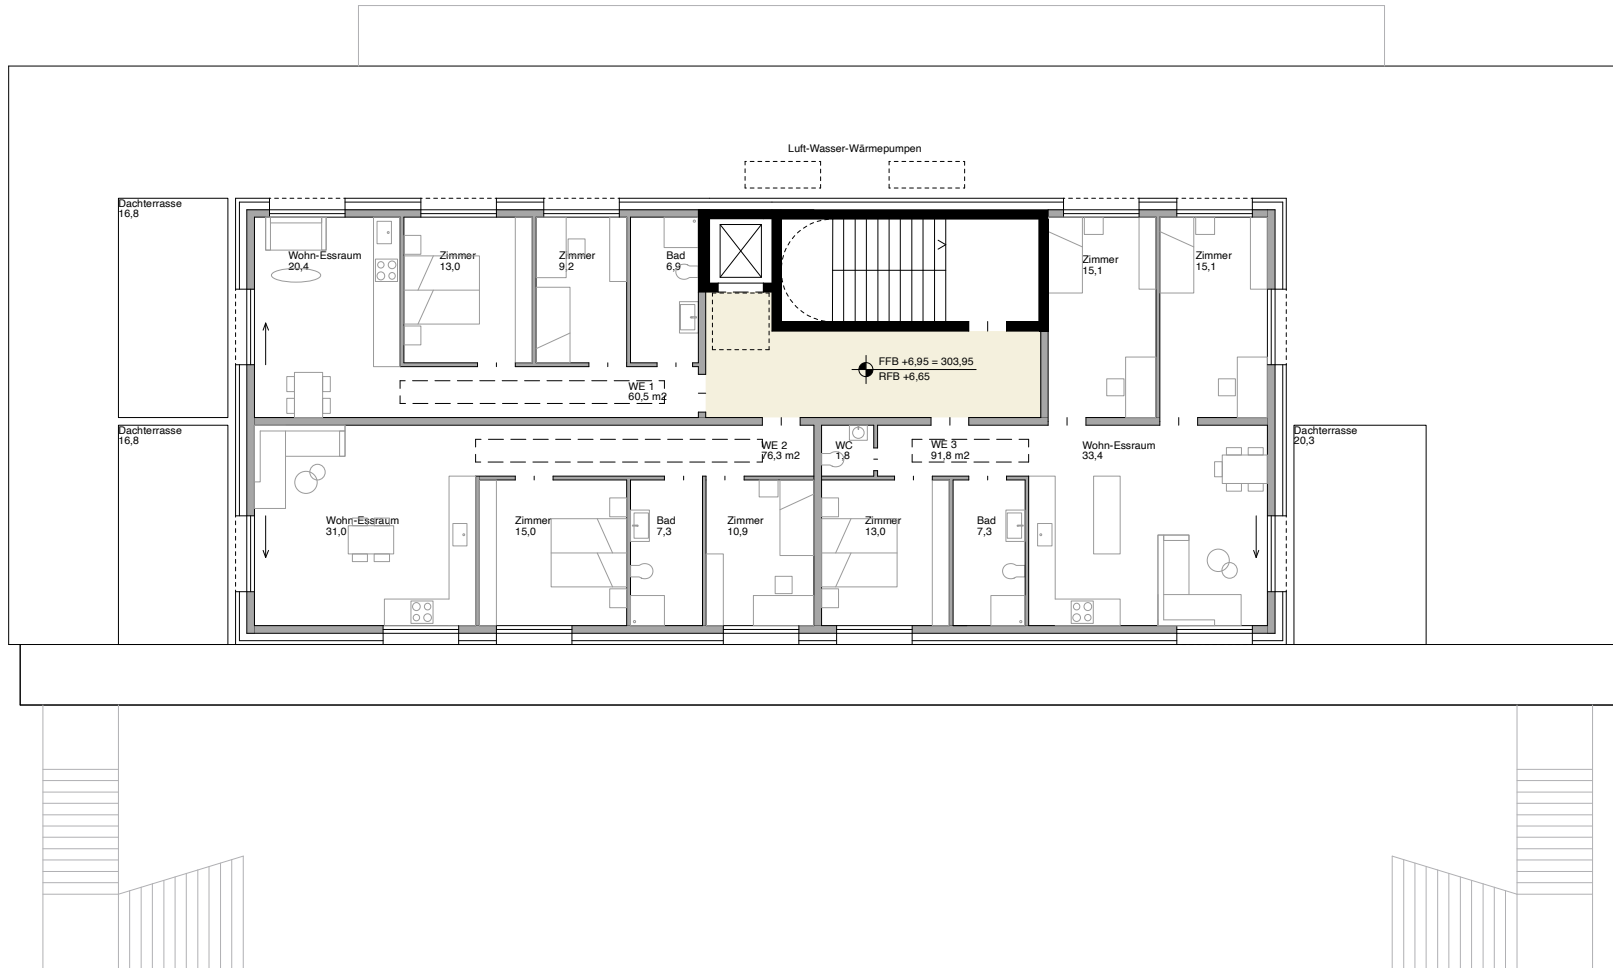


Grundriss Untergeschoss / TG

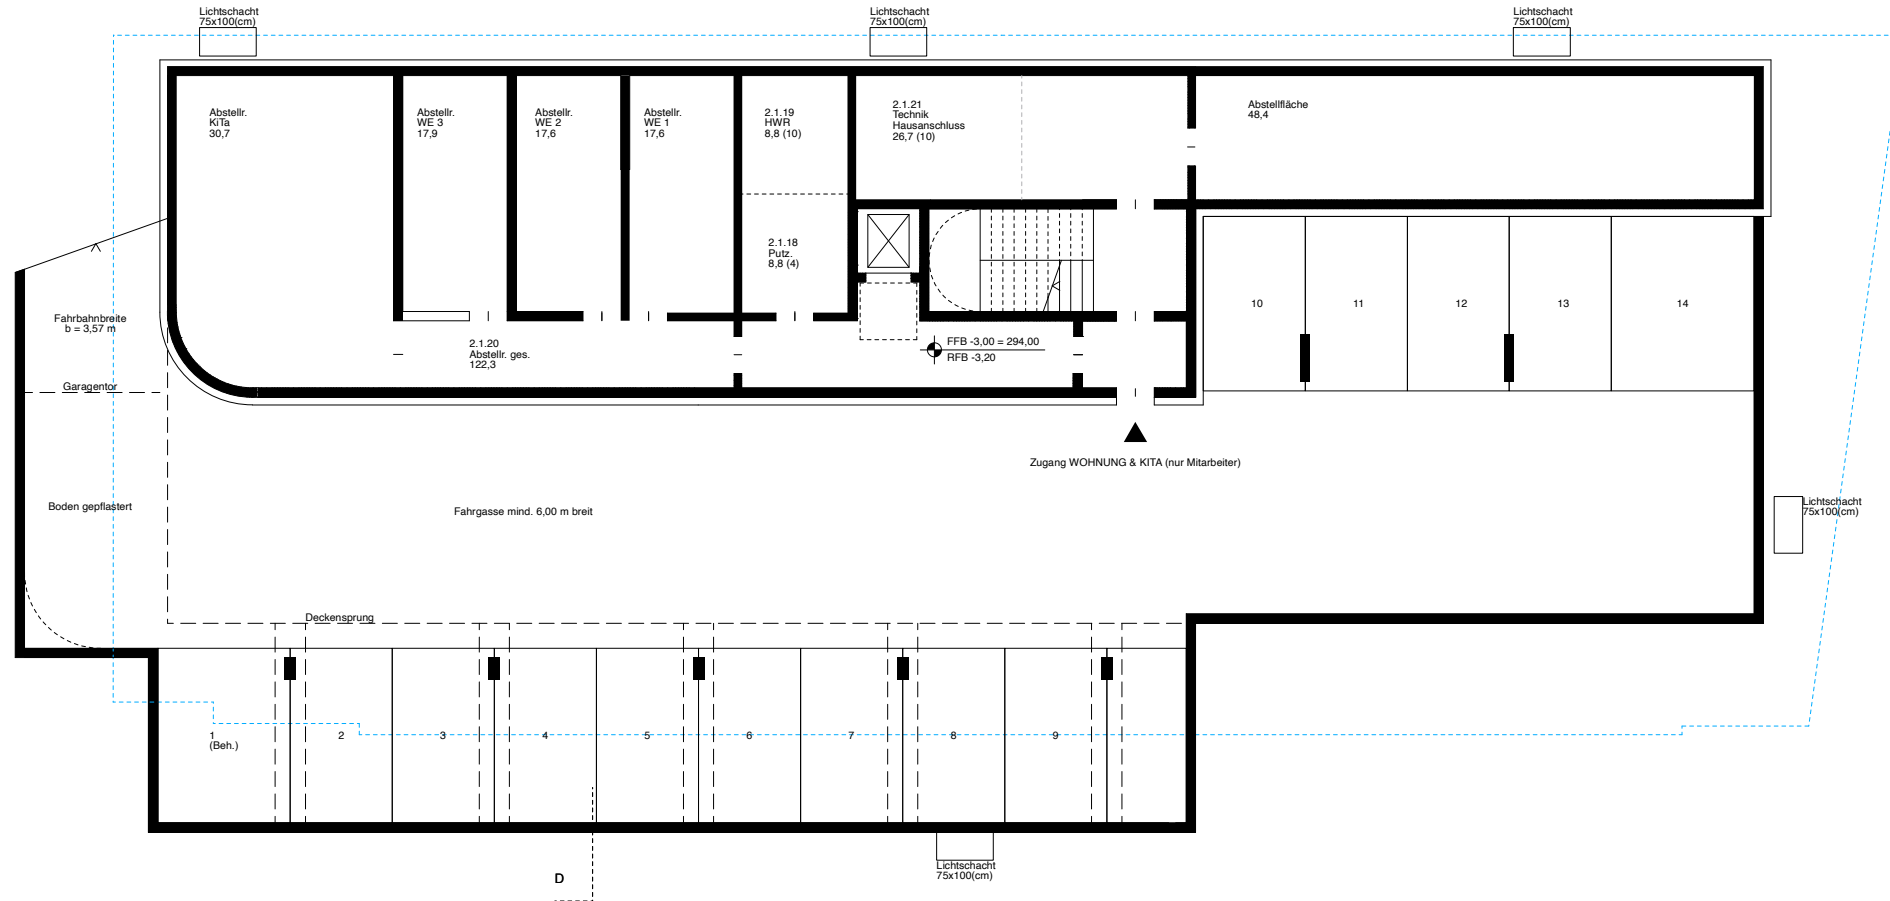

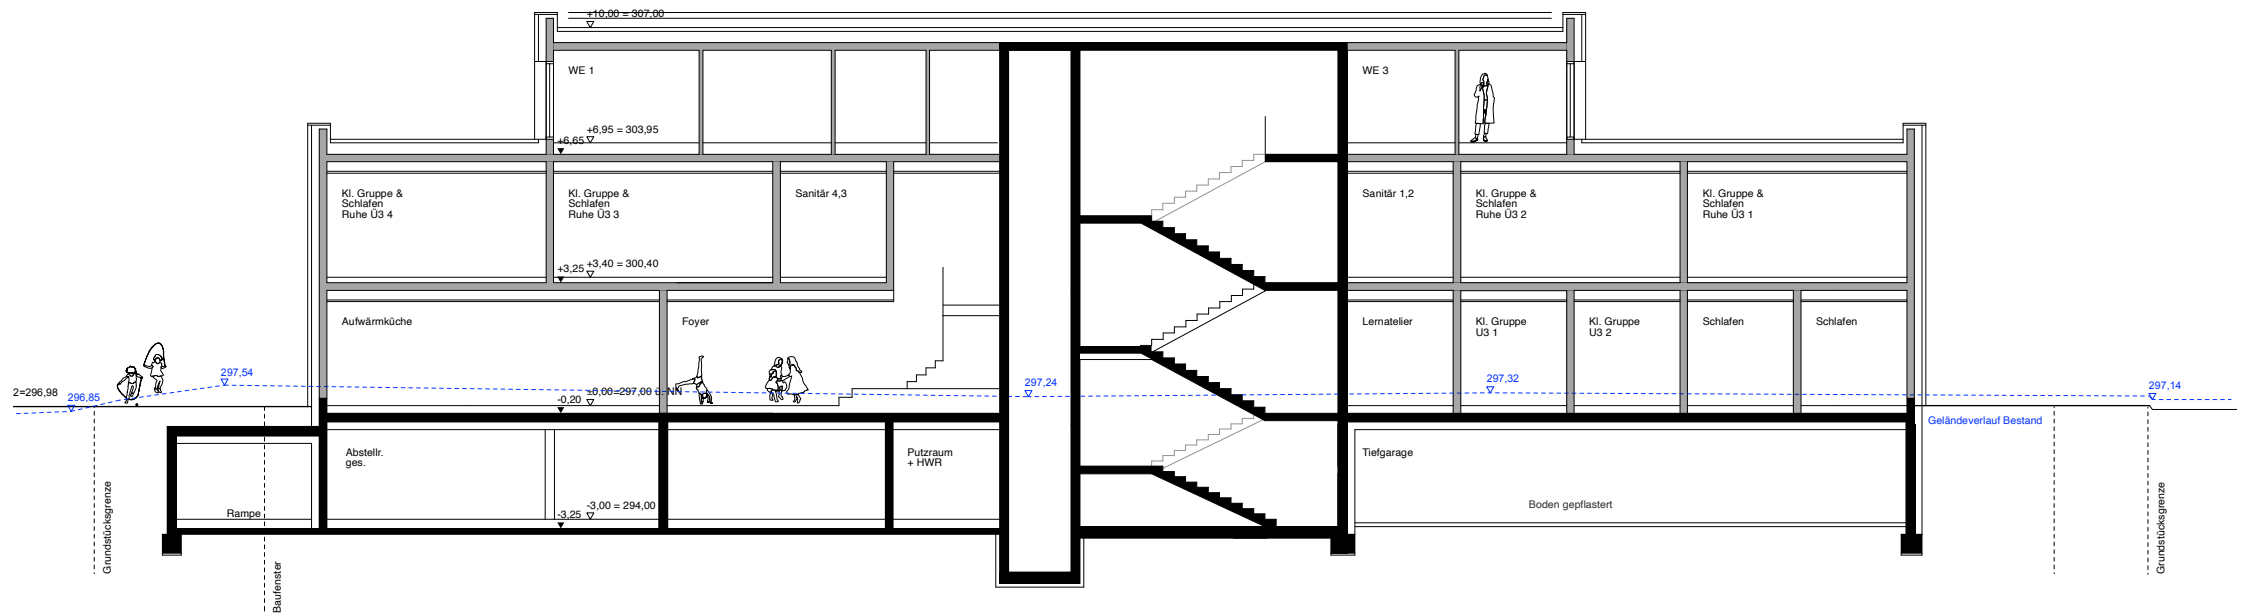

Schnitt A-A

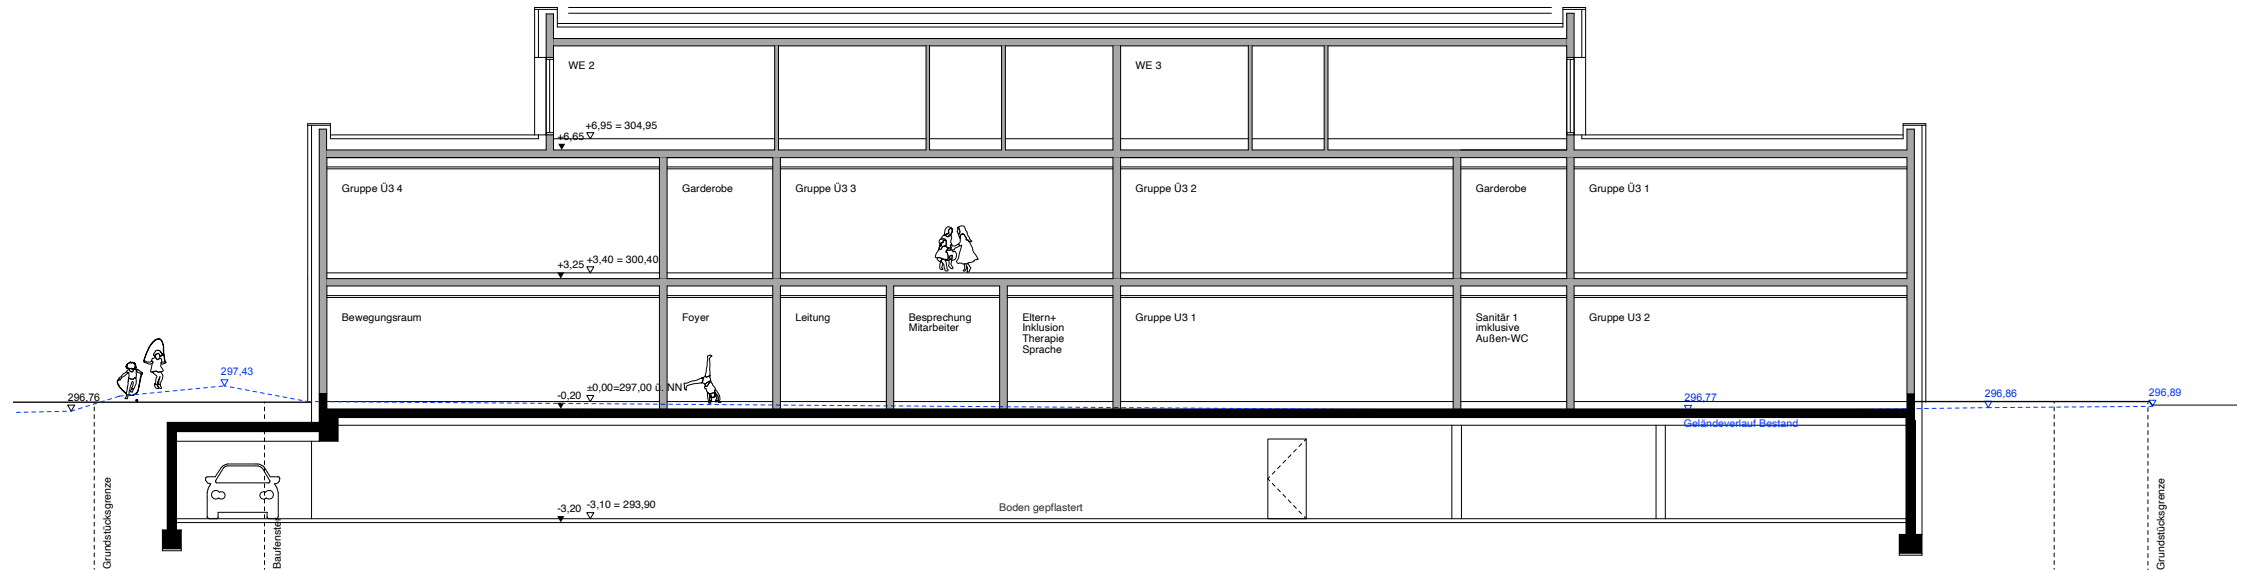


Schnitt B-B




Ansicht Norden




Ansicht Süden

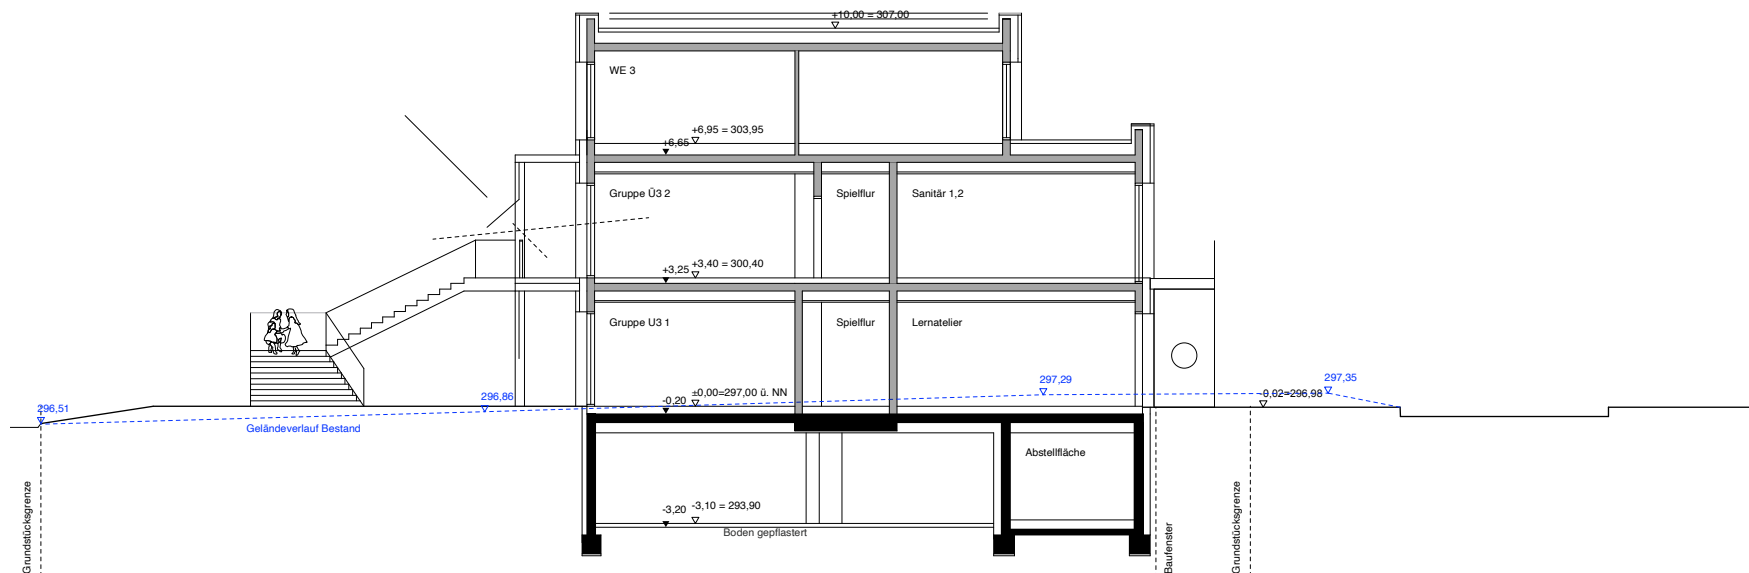


Schnitt C-C

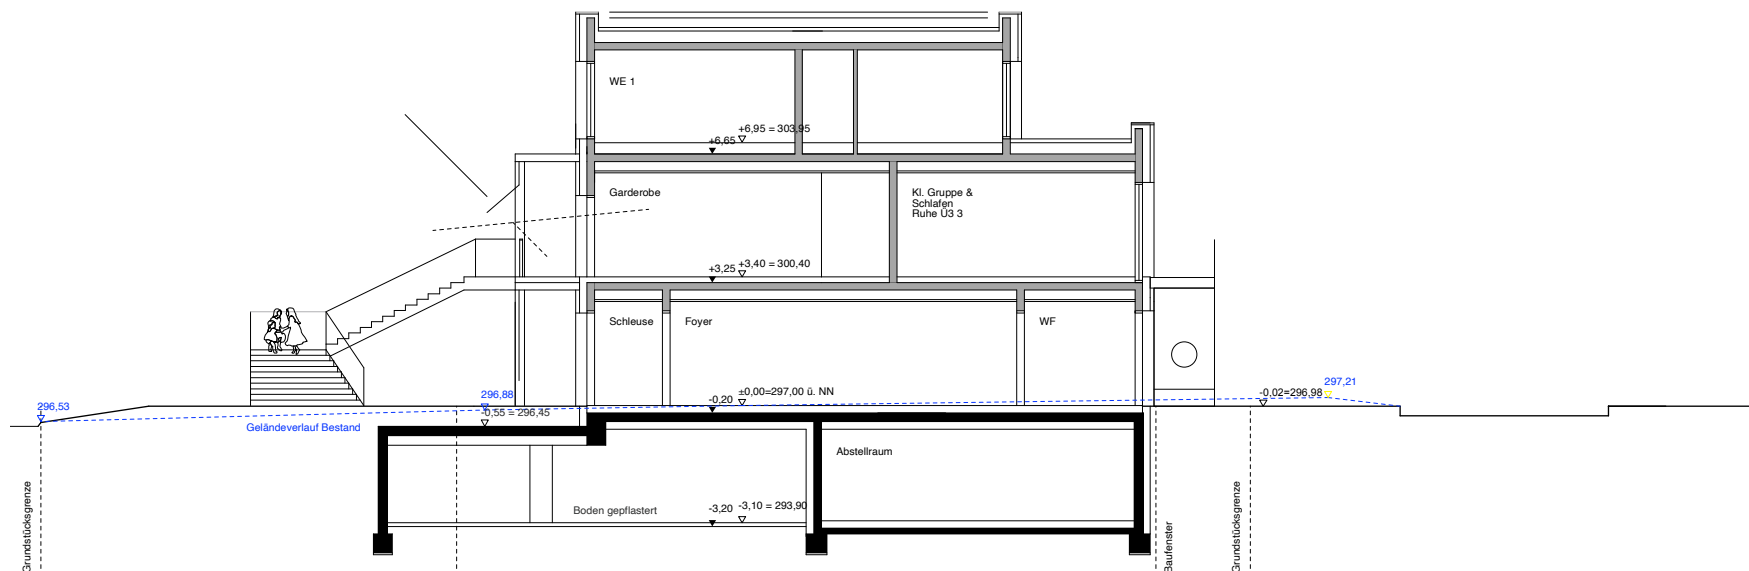

Schnitt D-D

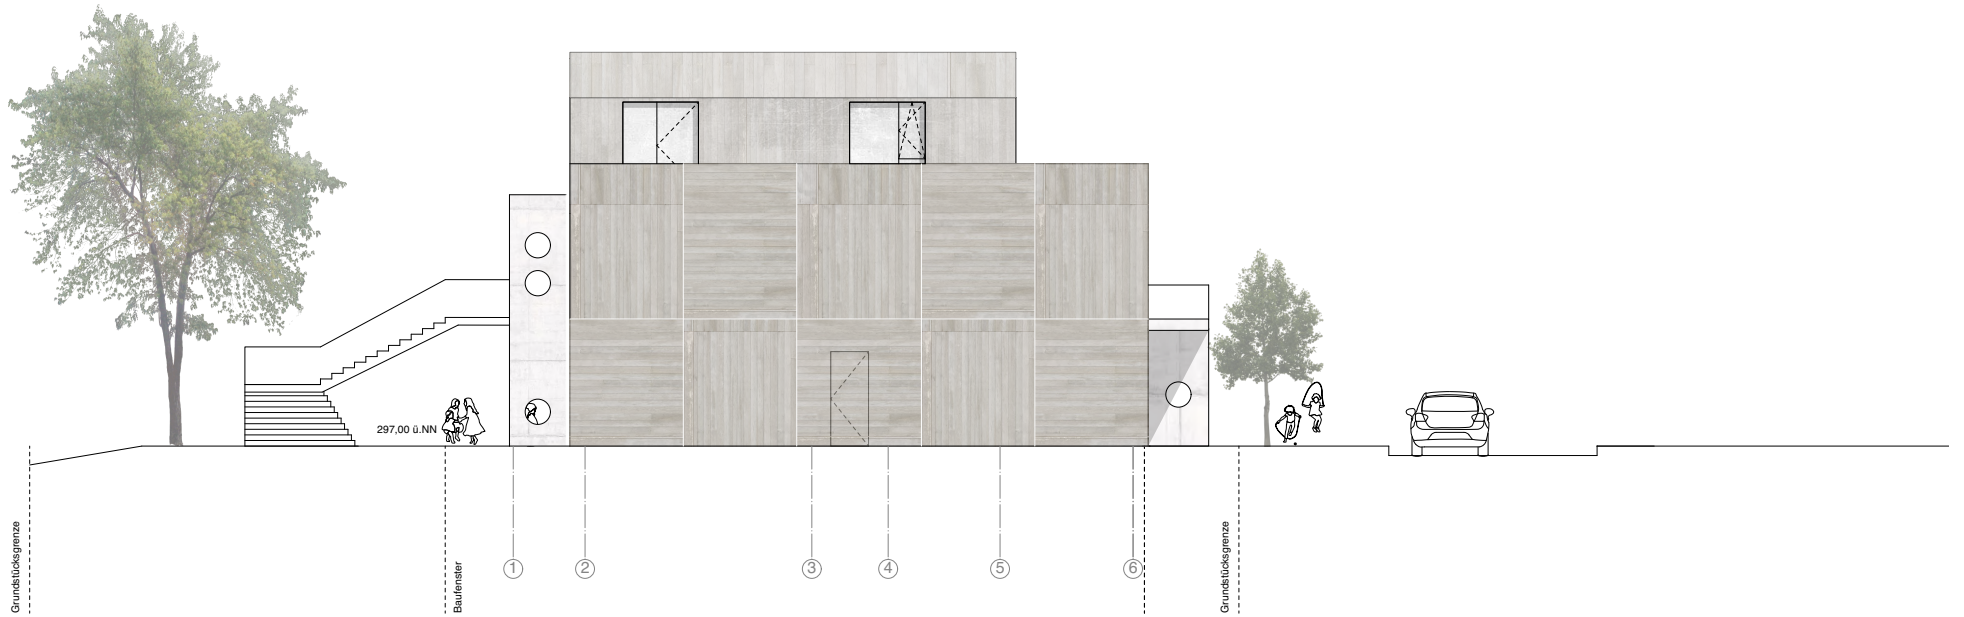

Ansicht Osten

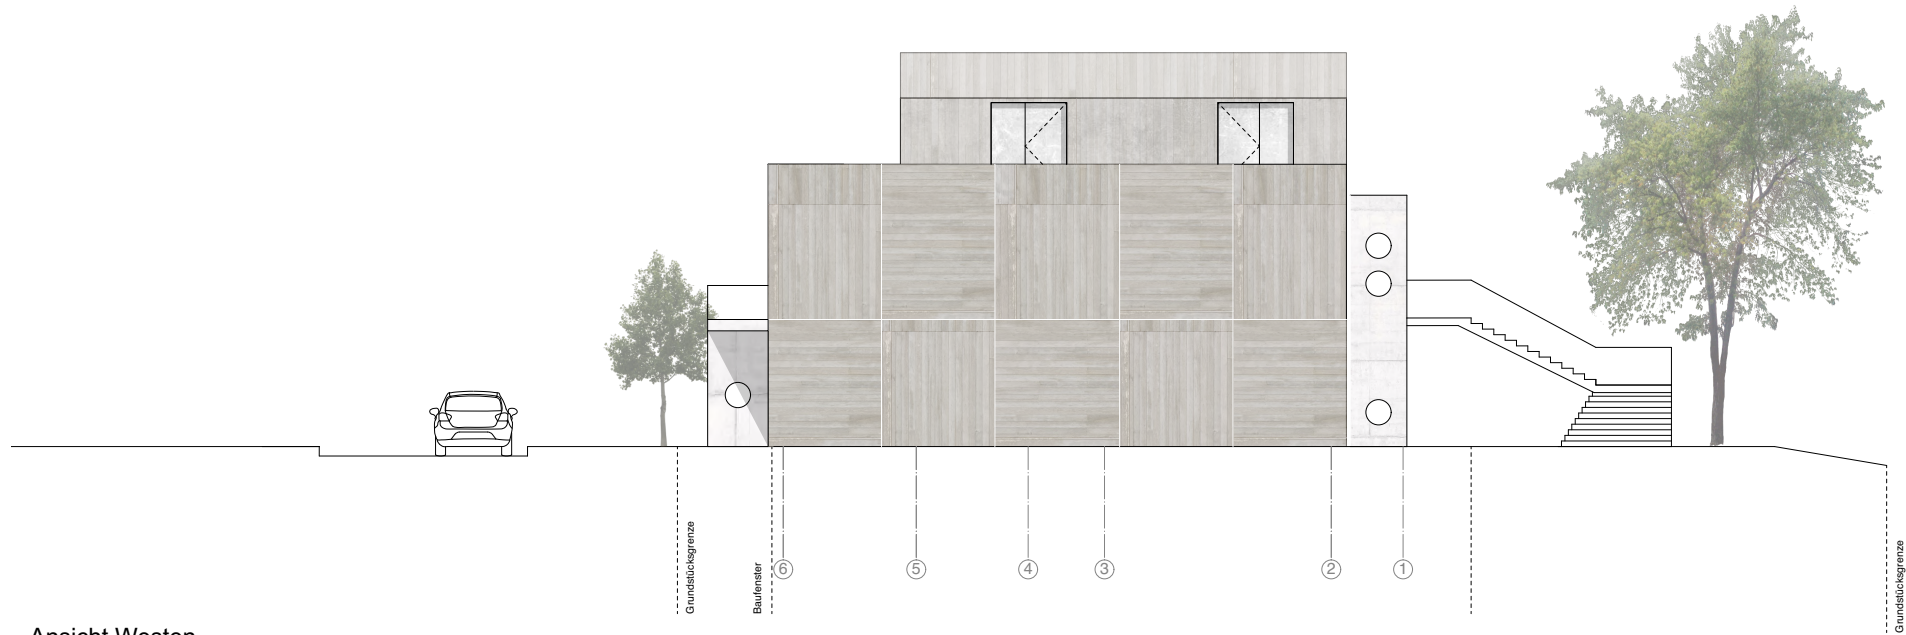

Ansicht Westen