


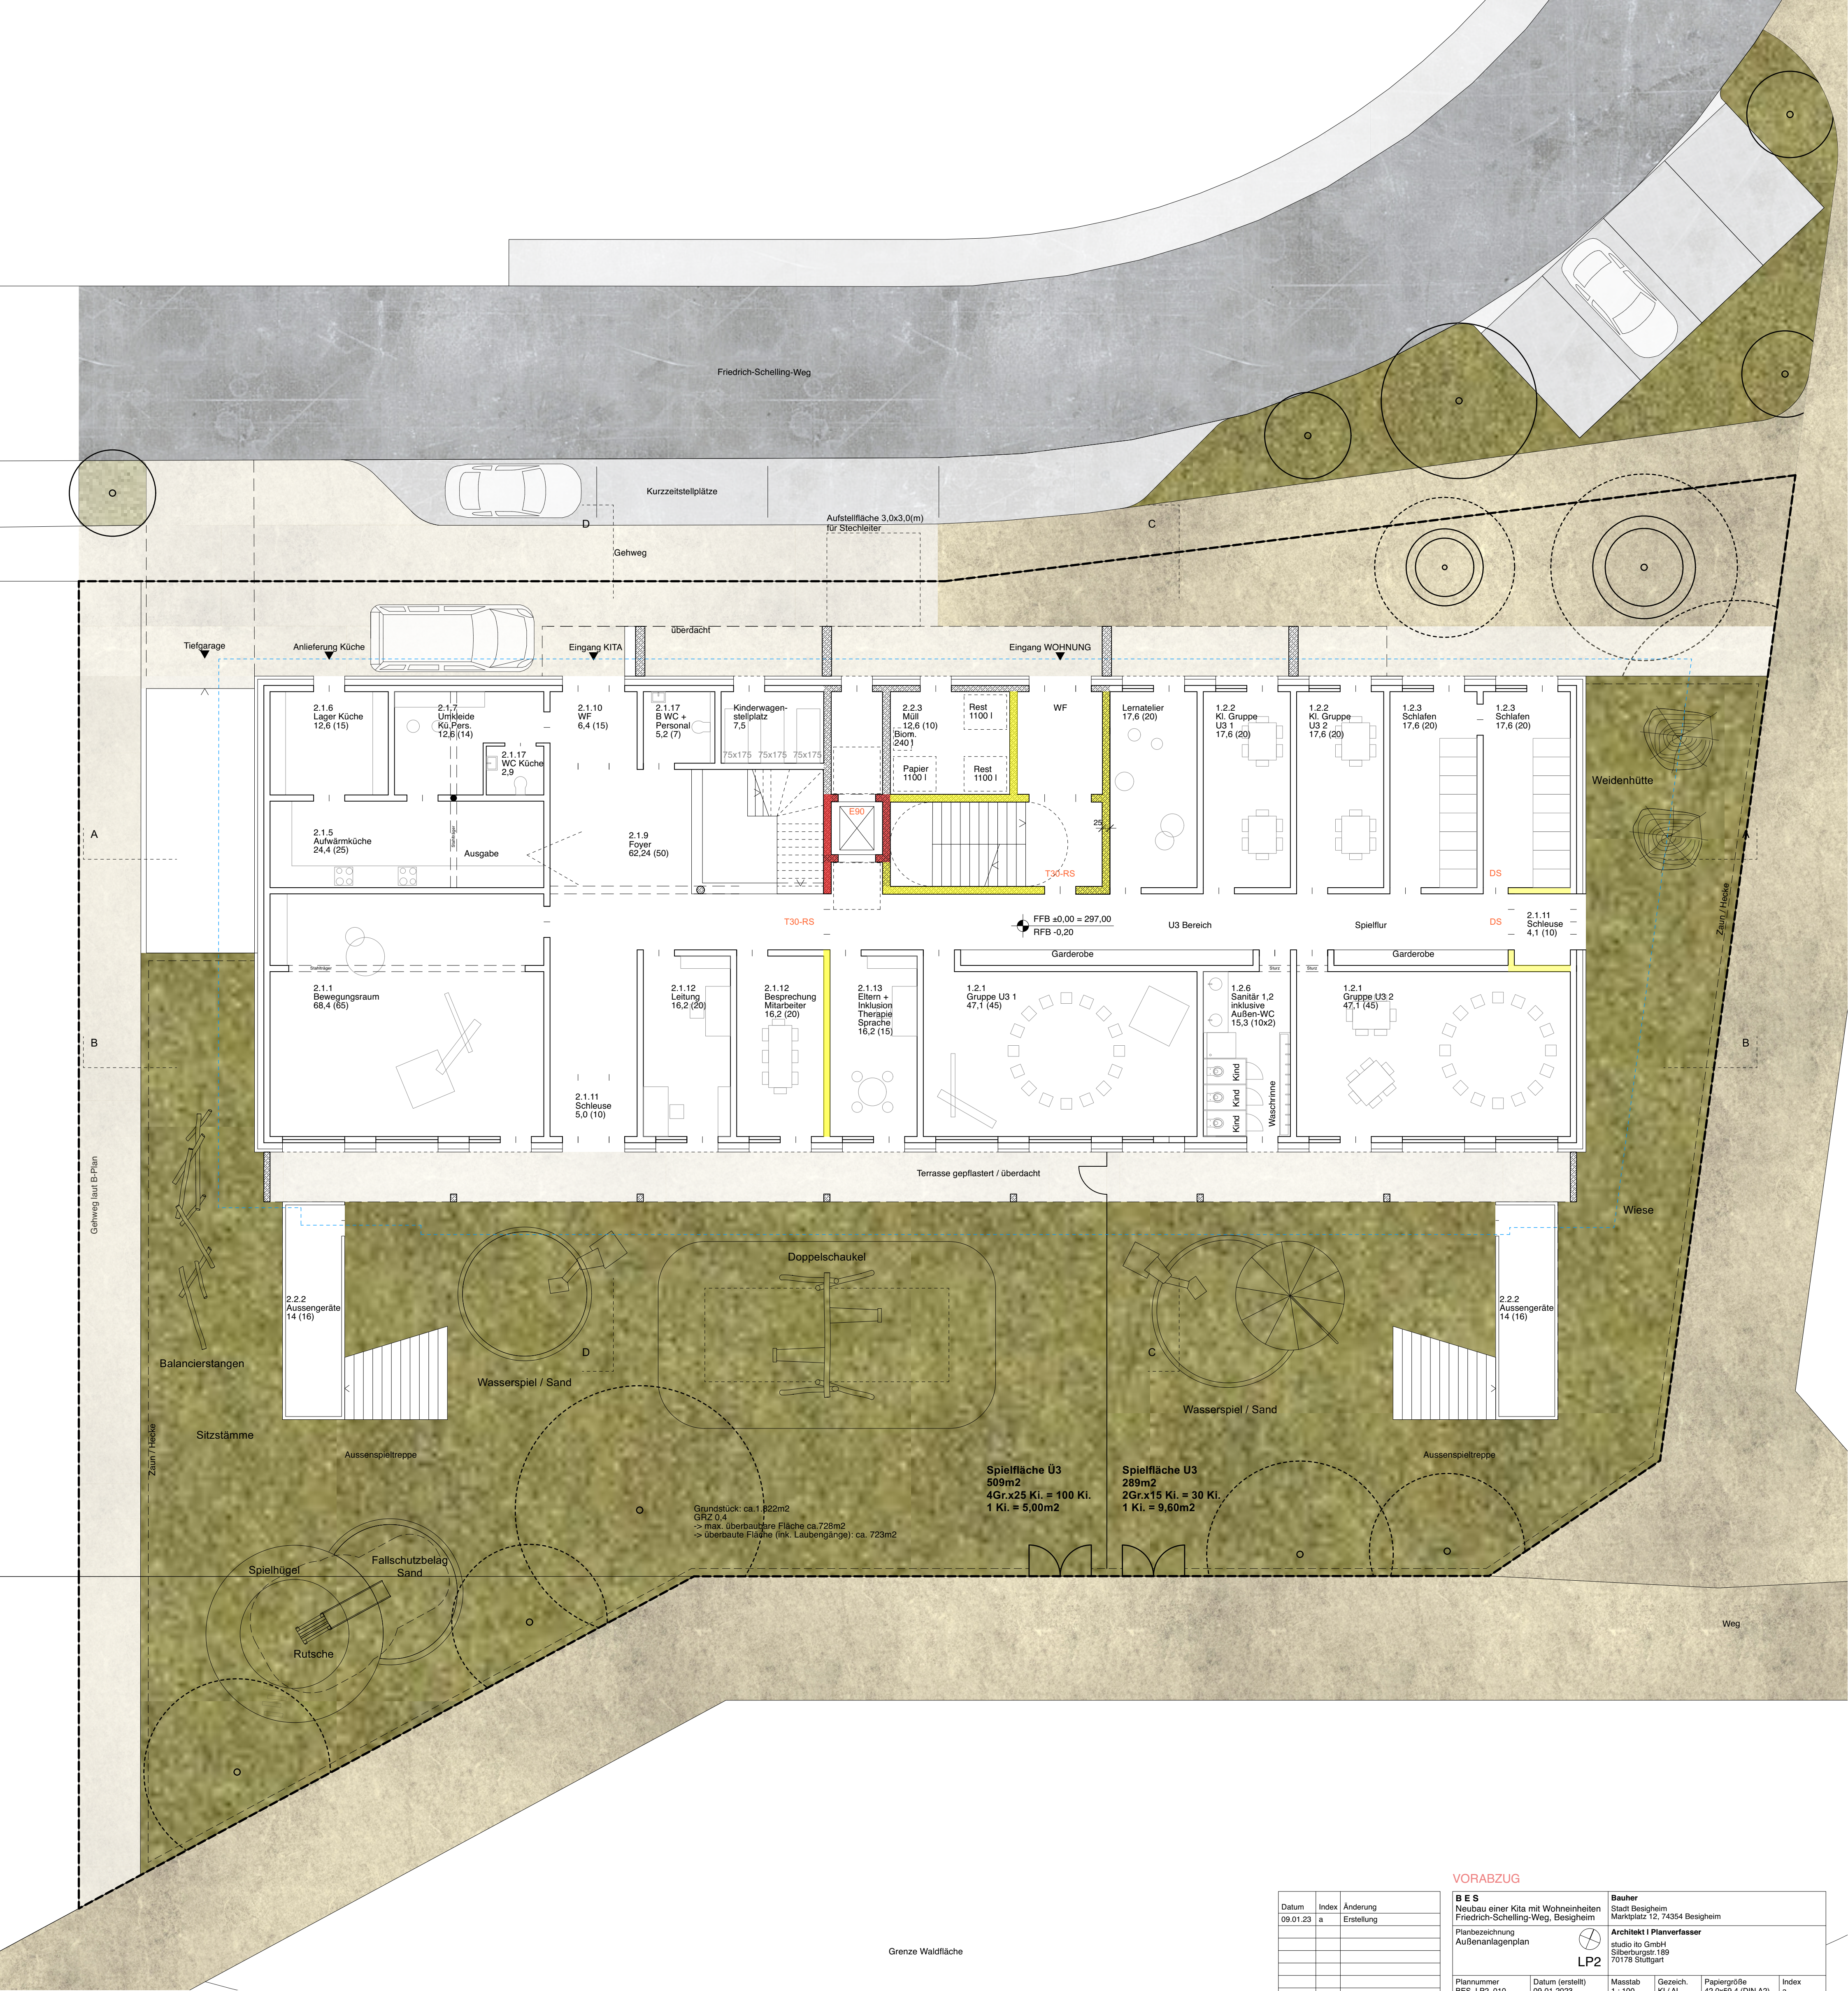

Datum	Index	Änderung
09.01.23	a	Erstellung

VORABZUG

BES Neubau einer Kita mit Wohneinheiten Friedrich-Schelling-Weg, Besigheim	Bauer Stadt Besigheim Marktplatz 12, 74354 Besigheim
Planbezeichnung Außenanlagenplan	Architekt Planverfasser studio ito GmbH Silberburgstr.189 70178 Stuttgart
Plannummer BES_LP2_010	Datum (erstellt) 09-01-2023
Masstab 1 : 100	Gezeich. KI / AL
Papiergröße 42,0x59,4 (DIN A2)	Index a