



Anlage 1

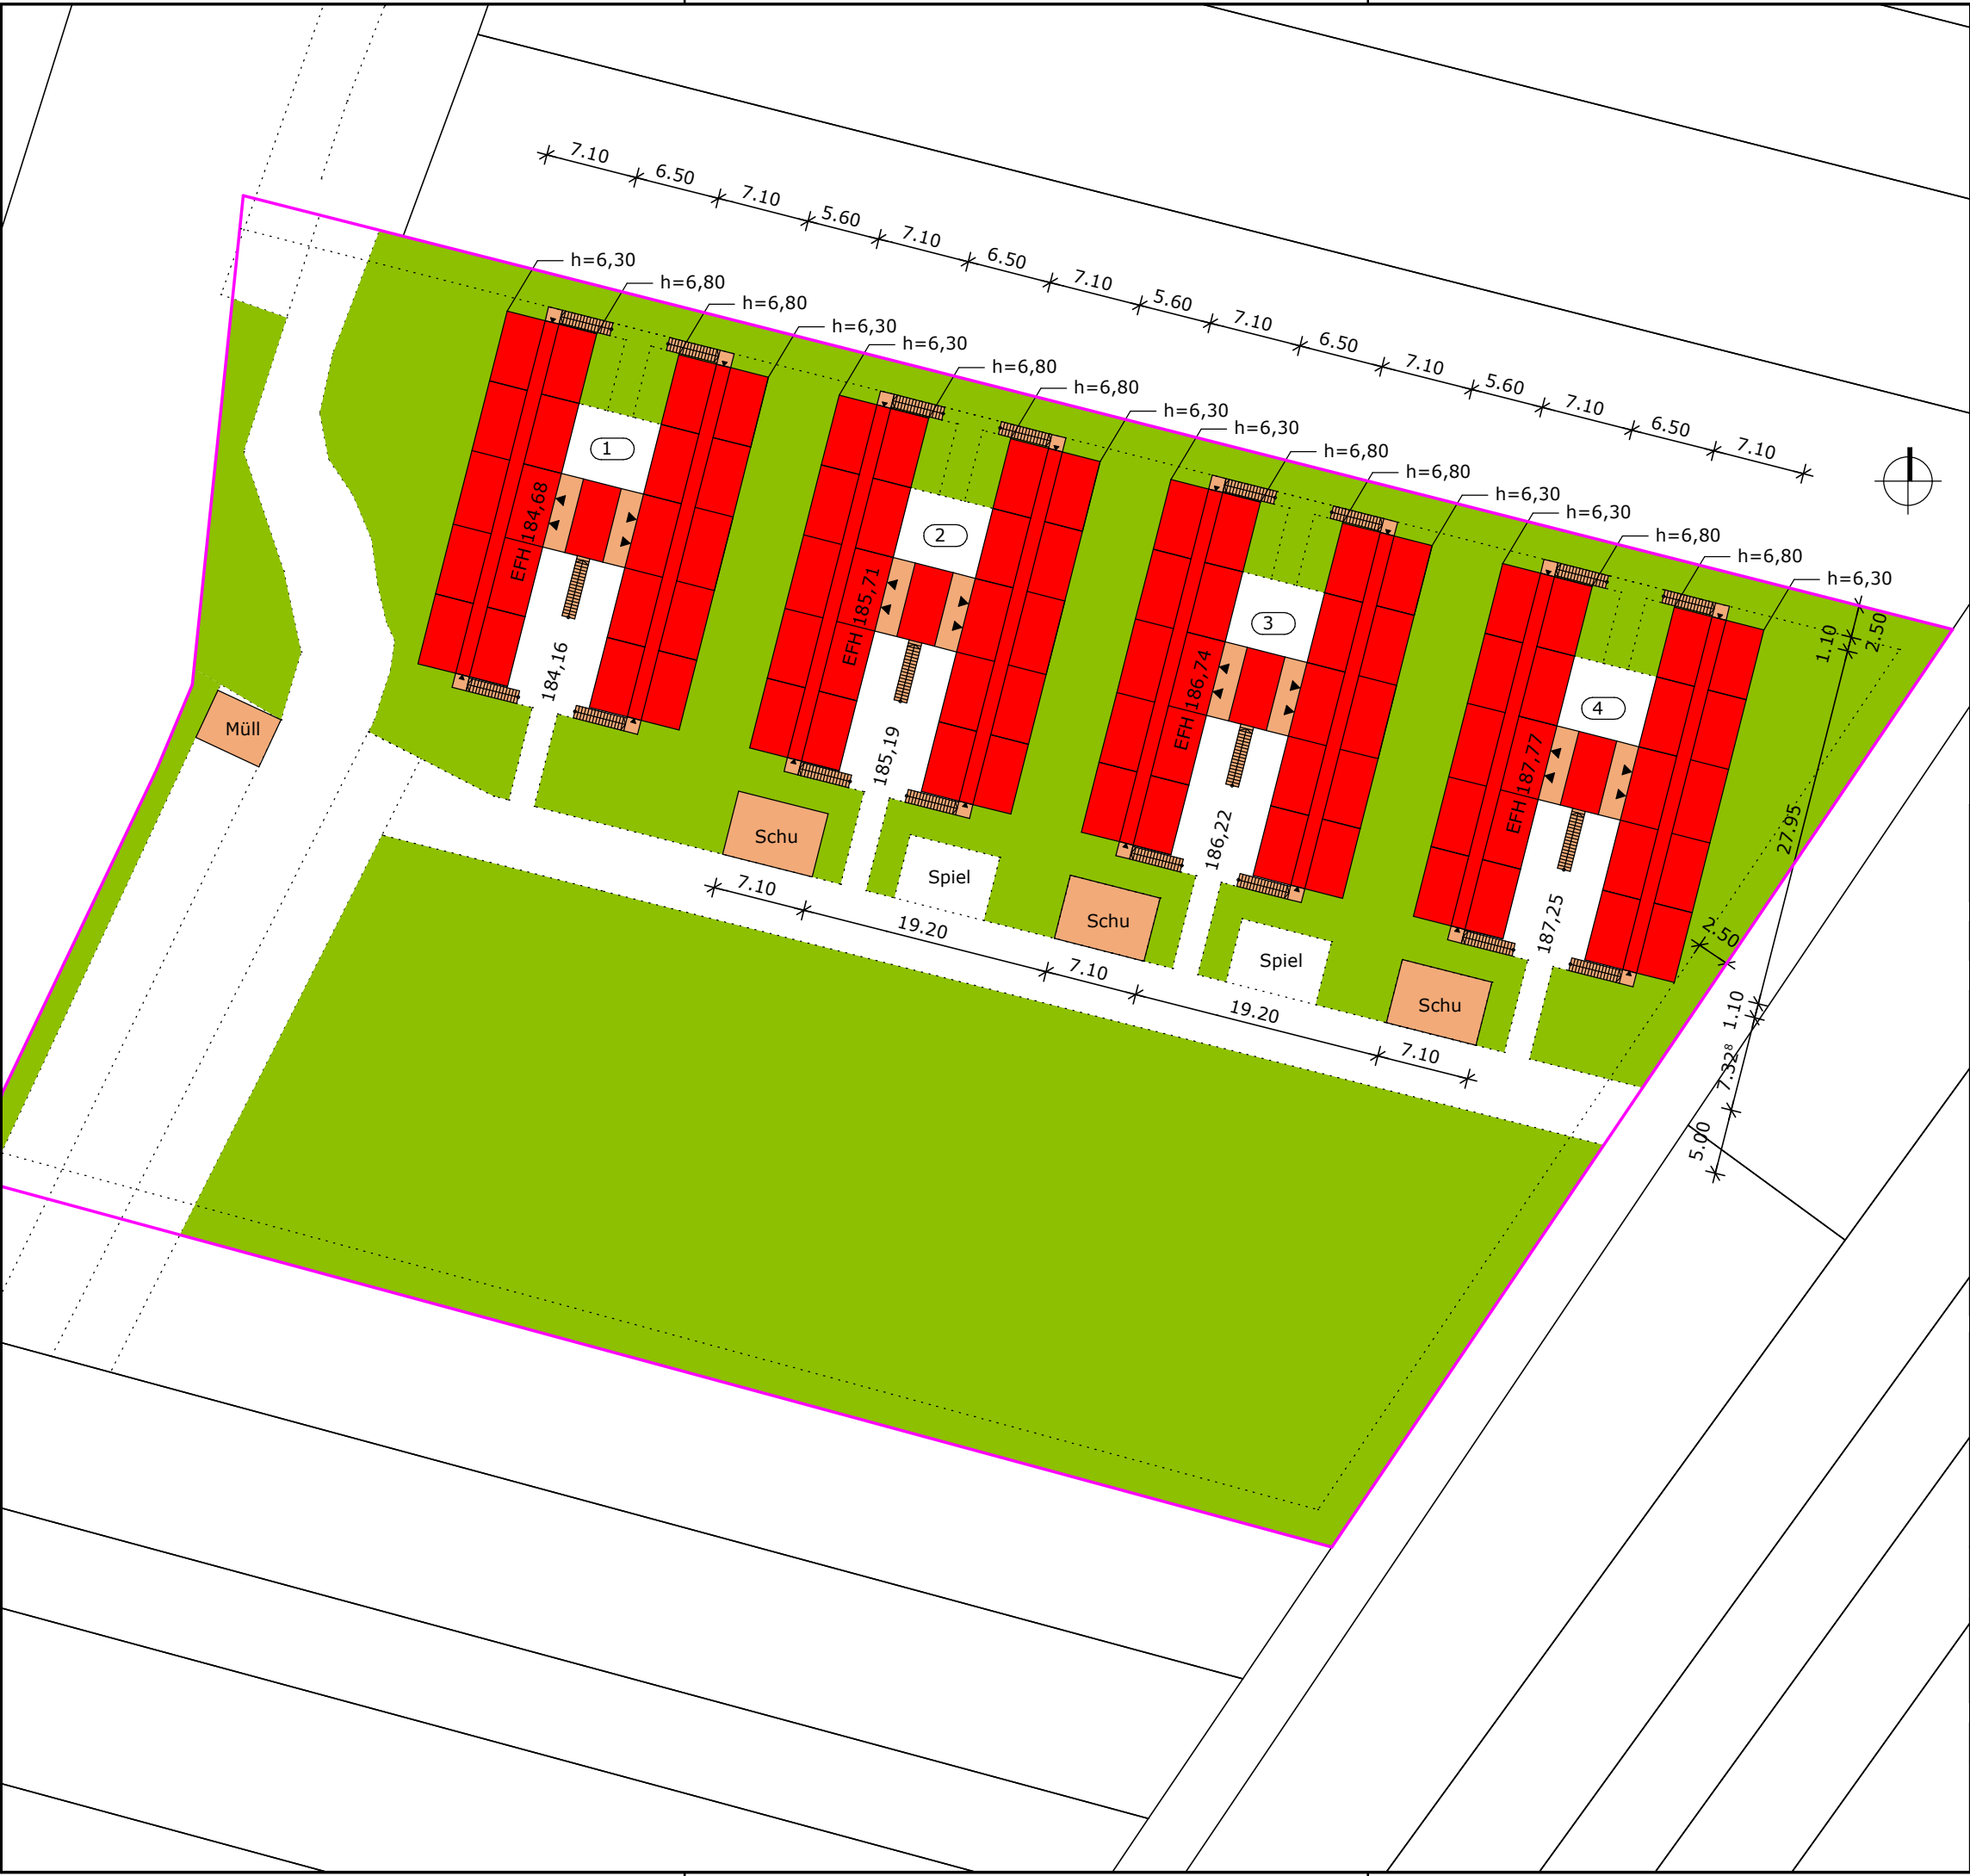

Der Entwurf ist geistiges Eigentum des Planers und urheberrechtlich geschützt. Vervielfältigungen und Weitergabe an Dritte erfolgt nur mit ausdrücklicher Genehmigung des Planverfassers. Bei Mißbrauch bleiben rechtliche Schritte vorbehalten.

4 - genehmigung

 

e.e.d.

bauherr gebäude 1
Stadt Besigheim
Marktplatz 12
74354 Besigheim

architekt.datum
engelhard.eggler.architekten
christofstraße 16
74354 besigheim

bauherr gebäude 2-4
Landratsamt Ludwigsburg


projekt 386_Wohnbox
Standort Besigheim / Flurstück 4342

zeichnung Lageplan

EFH = siehe Planeinschrieb EG

datum	gez	maßstab	blatt	teilbilder	plan nr	index
01.11.15	egg	1/100	A3	400...499	400	b

engelhard.eggler.architekten
christofstraße 16
74354 besigheim
fon 07143.801435
fax 07143.801436
info@engelegg.de
www.engelegg.de

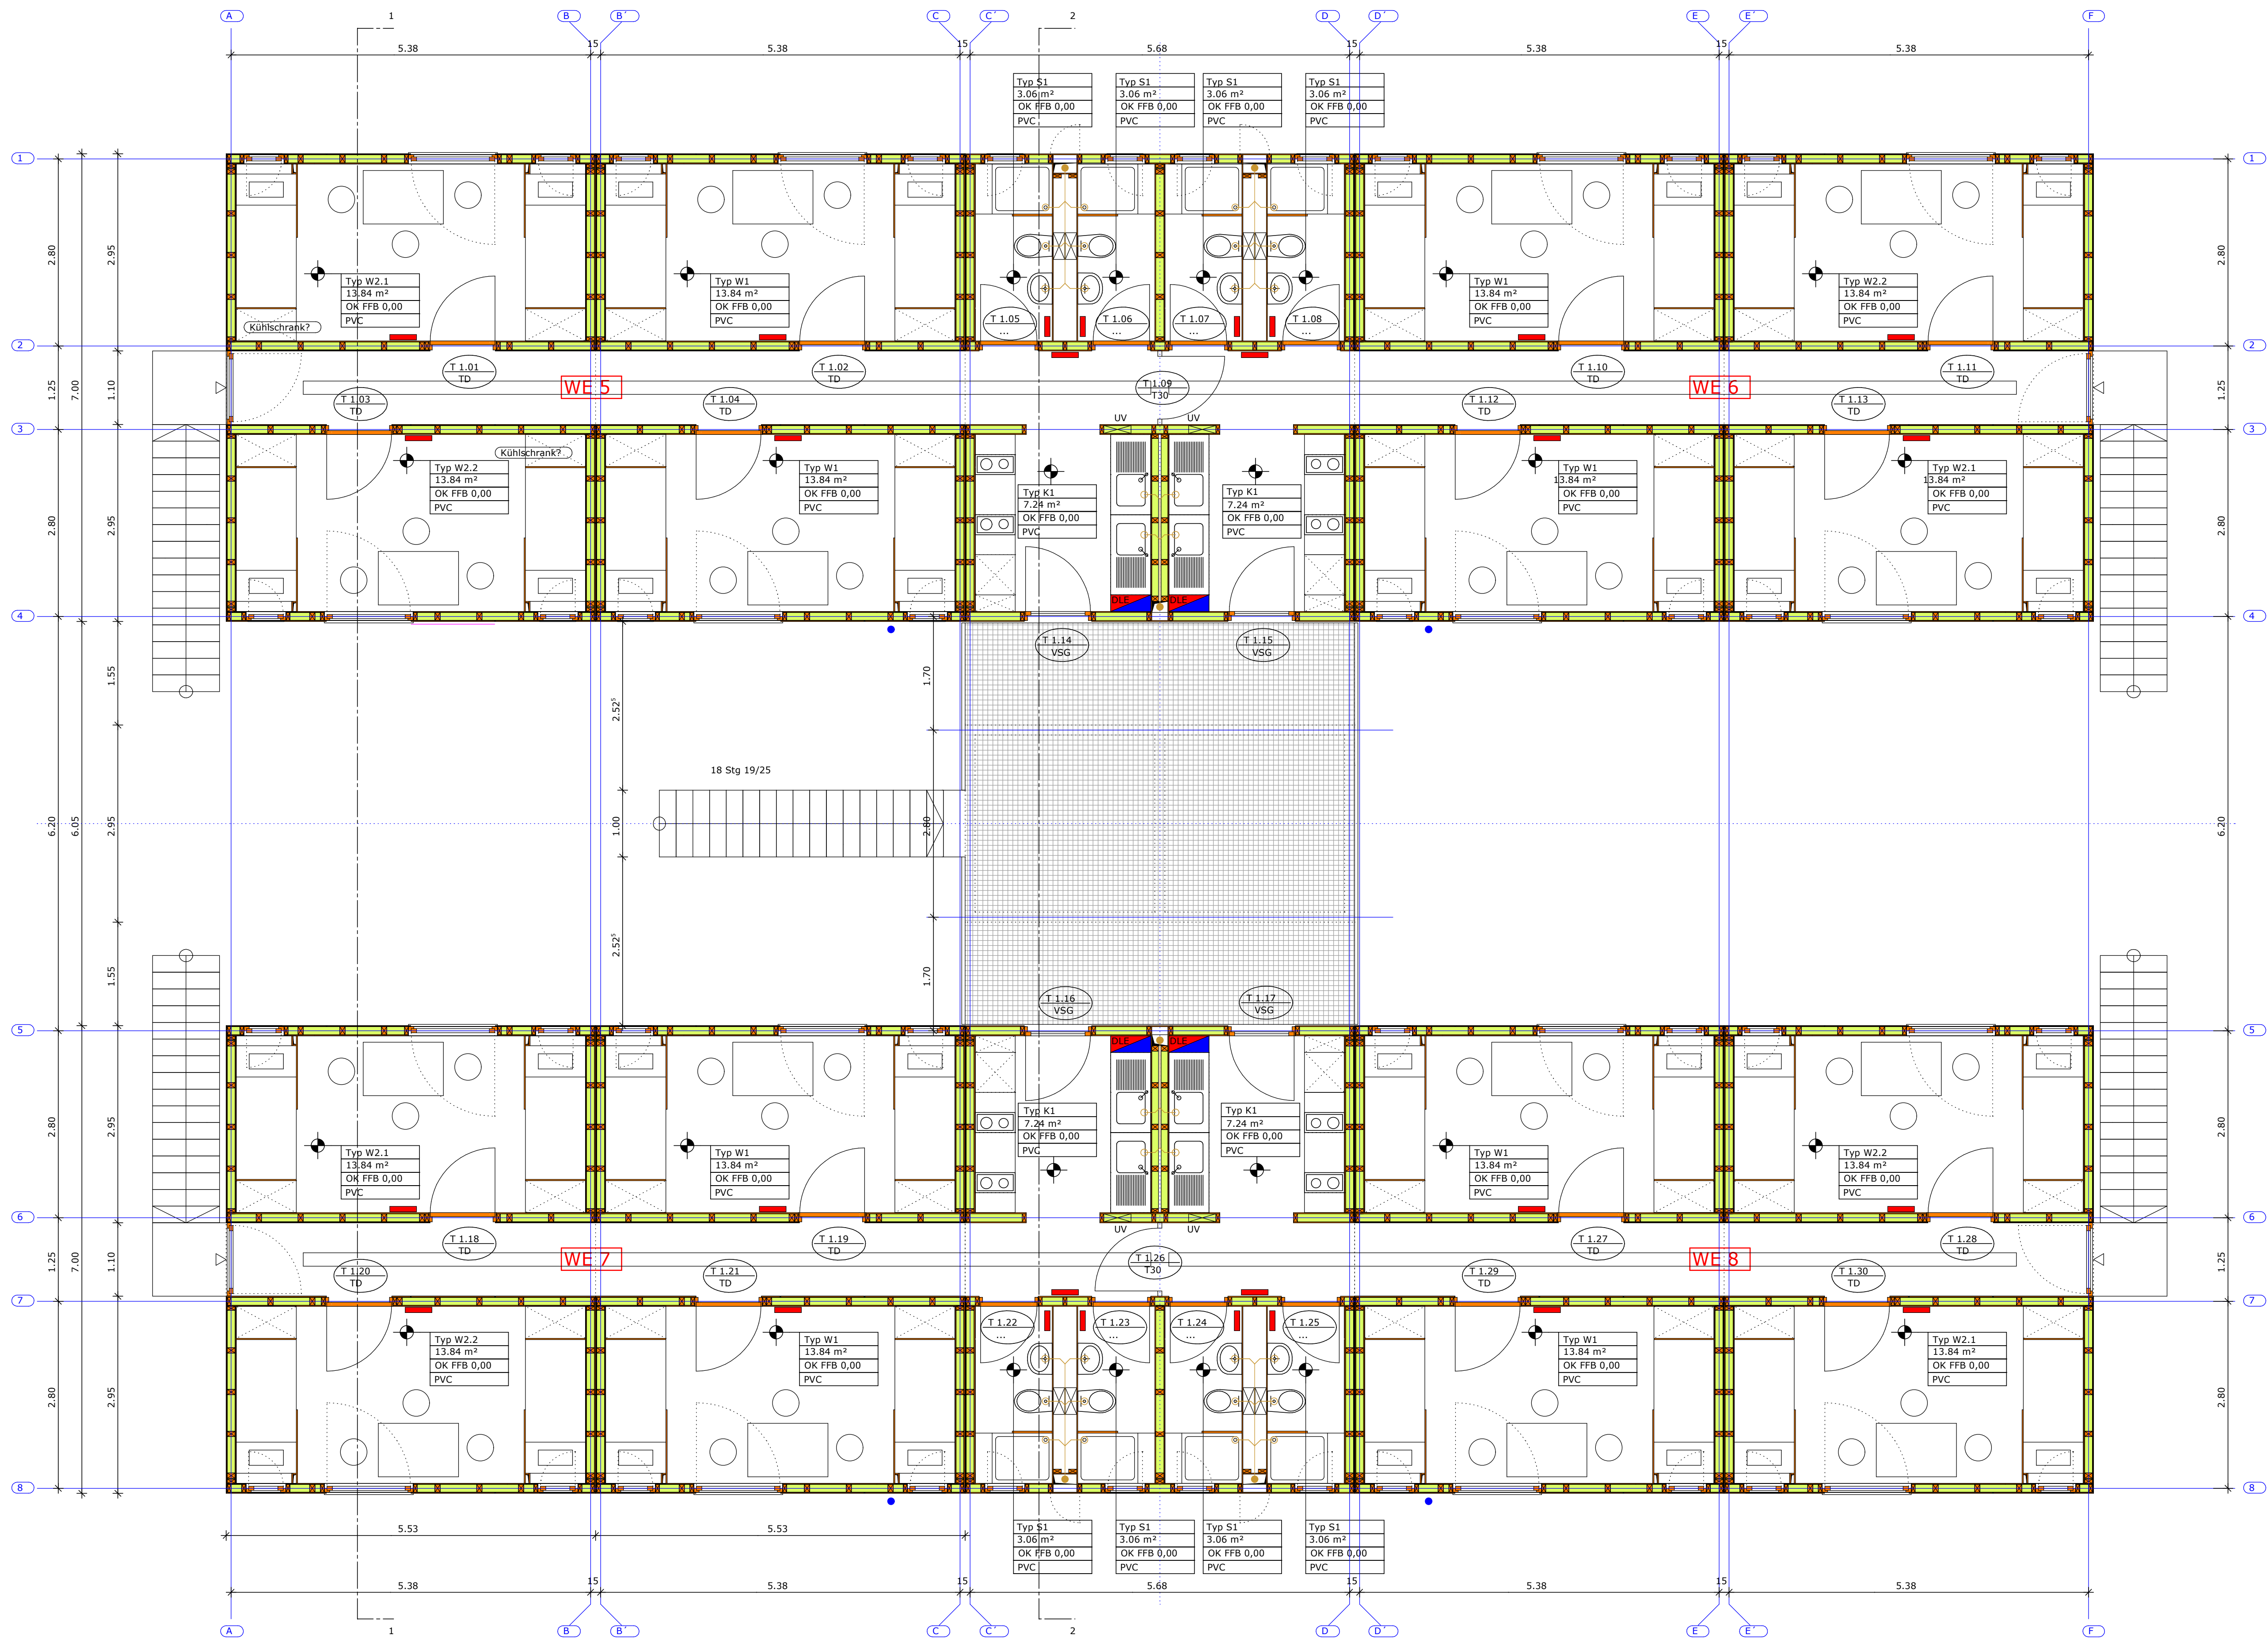


Der Entwurf ist geistiges Eigentum des Planers und urheberrechtlich geschützt. Vervielfältigungen und Weitergabe an Dritte erfolgt nur mit ausdrücklicher Genehmigung des Planverfassers. Bei Mißbrauch bleiben rechtliche Schritte vorbehalten.

2 - vorentwurf


VORABZUG!

e.e.d.

projekt	386_wohnbox
zeichnung	Grundriss OG
datum	20.10.15
gezeichnet	egg
maßstab	1/50
blatt	A1
teilbilder	299
plan nr.	230
index	c
engelhard.eggler.architekten	
christofstraße 16	fon 07143.801435
74354 besigheim	fax 07143.801436
www.engelegg.de	info@engelegg.de

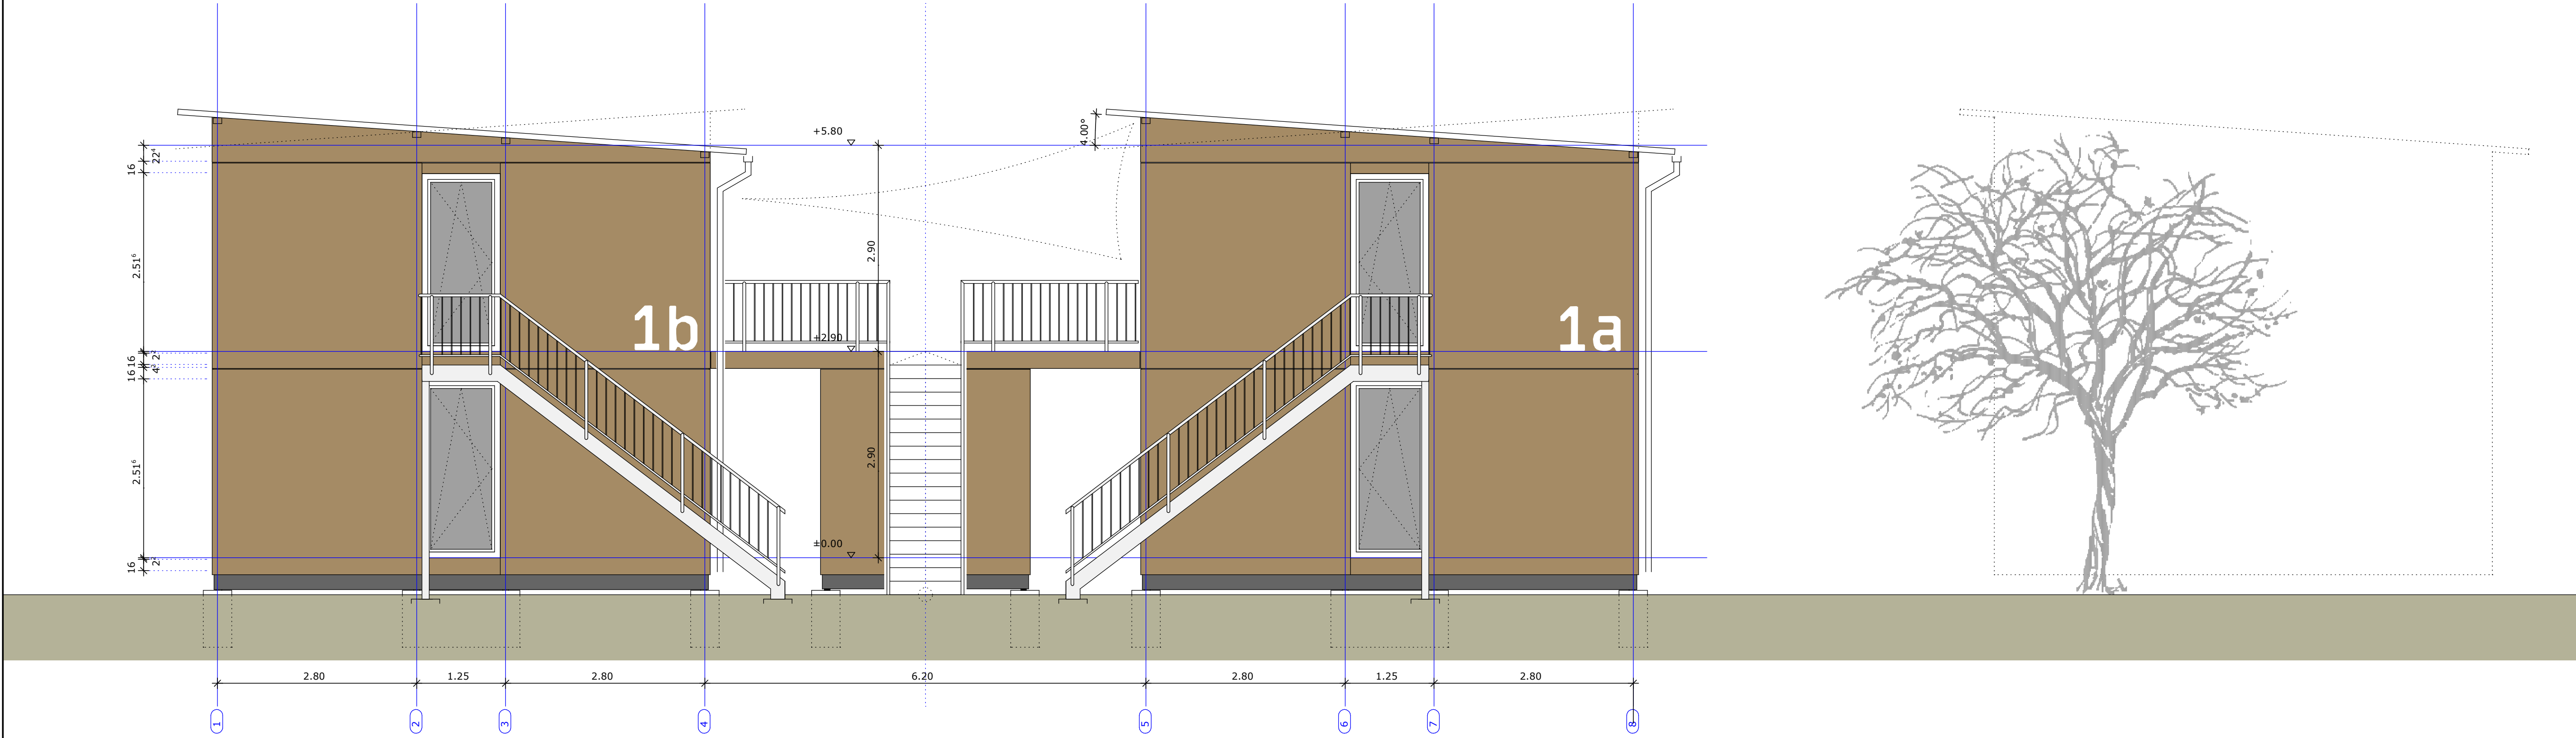

Ansicht kurze Seite

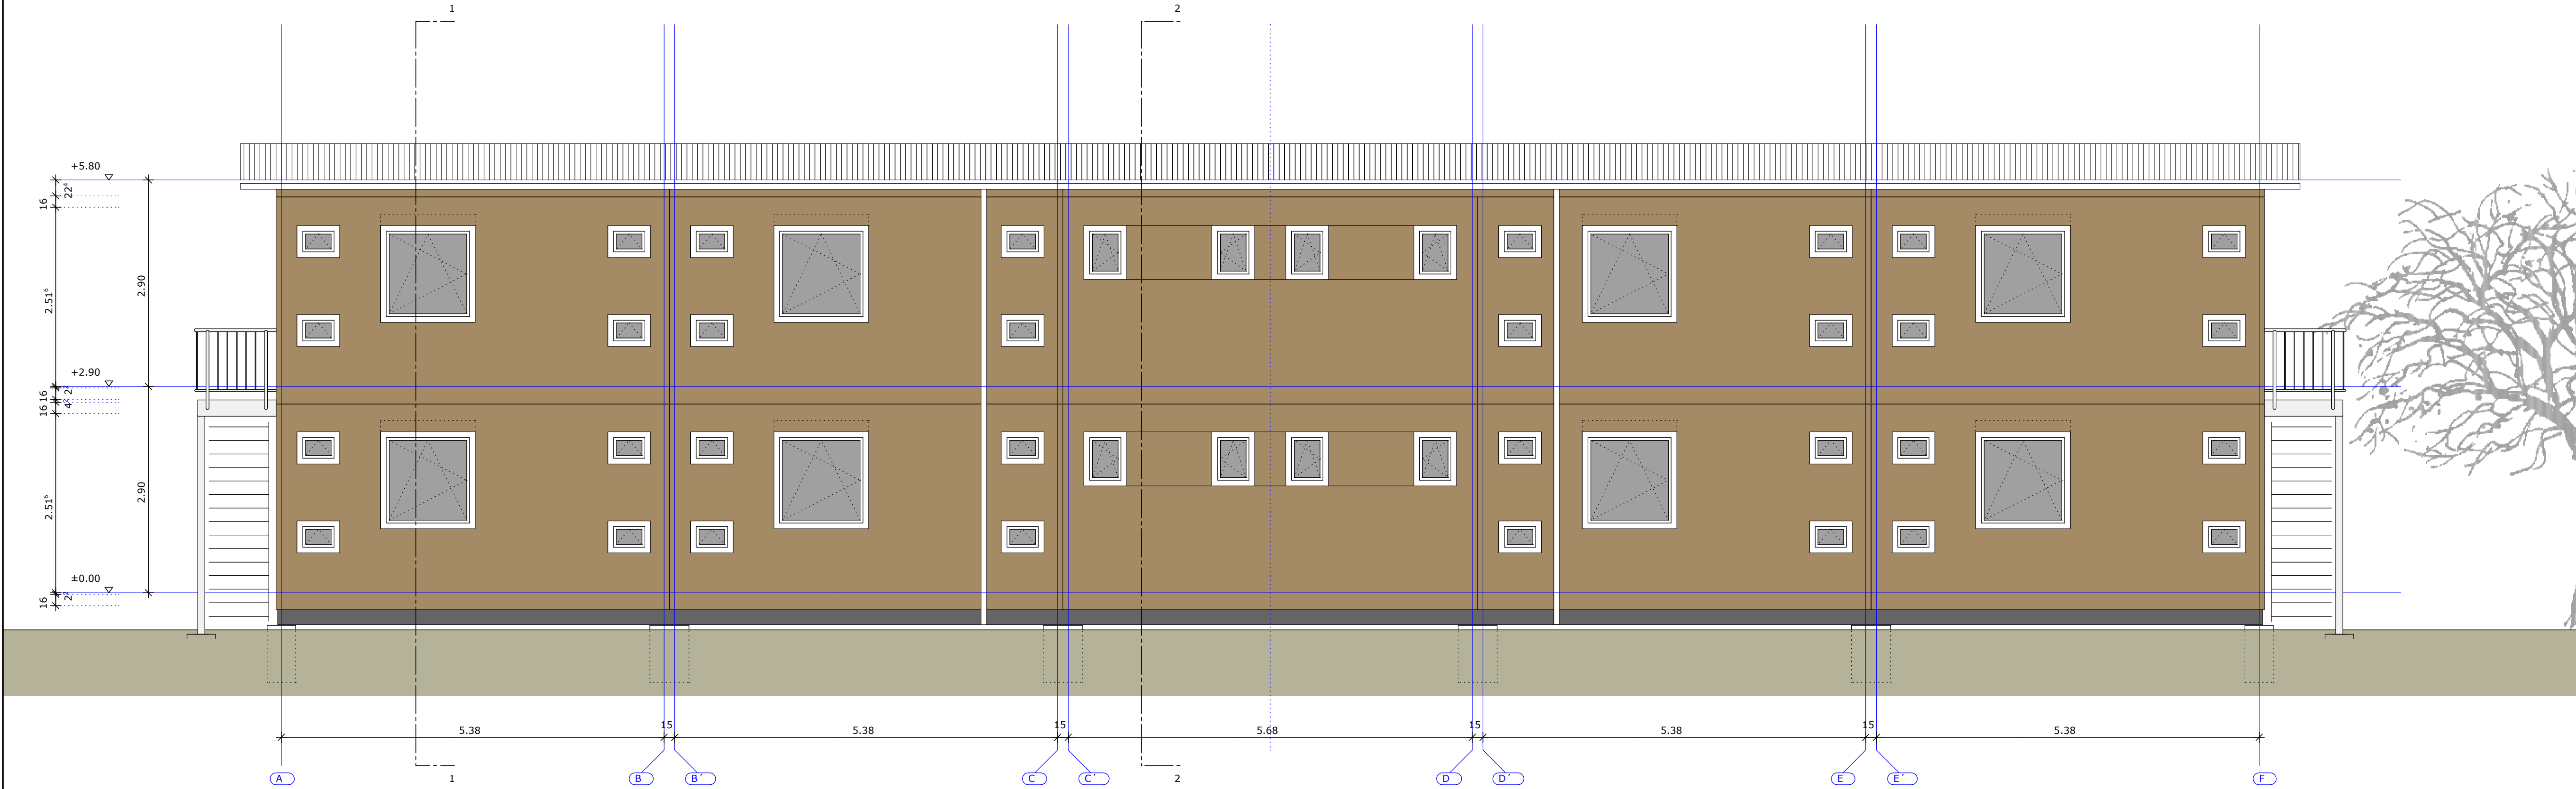

Ansicht lange Seite

Der Entwurf ist geistiges Eigentum des Planers und urheberrechtlich geschützt. Vervielfältigungen und Weitergabe an Dritte erfolgt nur mit ausdrücklicher Genehmigung des Planverfassers. Bei Mißbrauch bleiben rechtliche Schritte vorbehalten.

2 - vorentwurf


VORABZUG!

e.e.d.a.

projekt	386_wohnbox		
zeichnung	Ansichten 1		
EFH = müNN			
datum	gez	maßstab	blatt
27.10.15	egg	1/50	A1 1/200...259
engelhard.eggler.architekten		fon 07143.801435	info@engelegg.de
christofstraße 16		fax 07143.801436	www.engelegg.de
74354 besigheim			

H/B = 594.0 / 841.0 (0.50m²)

Allplan

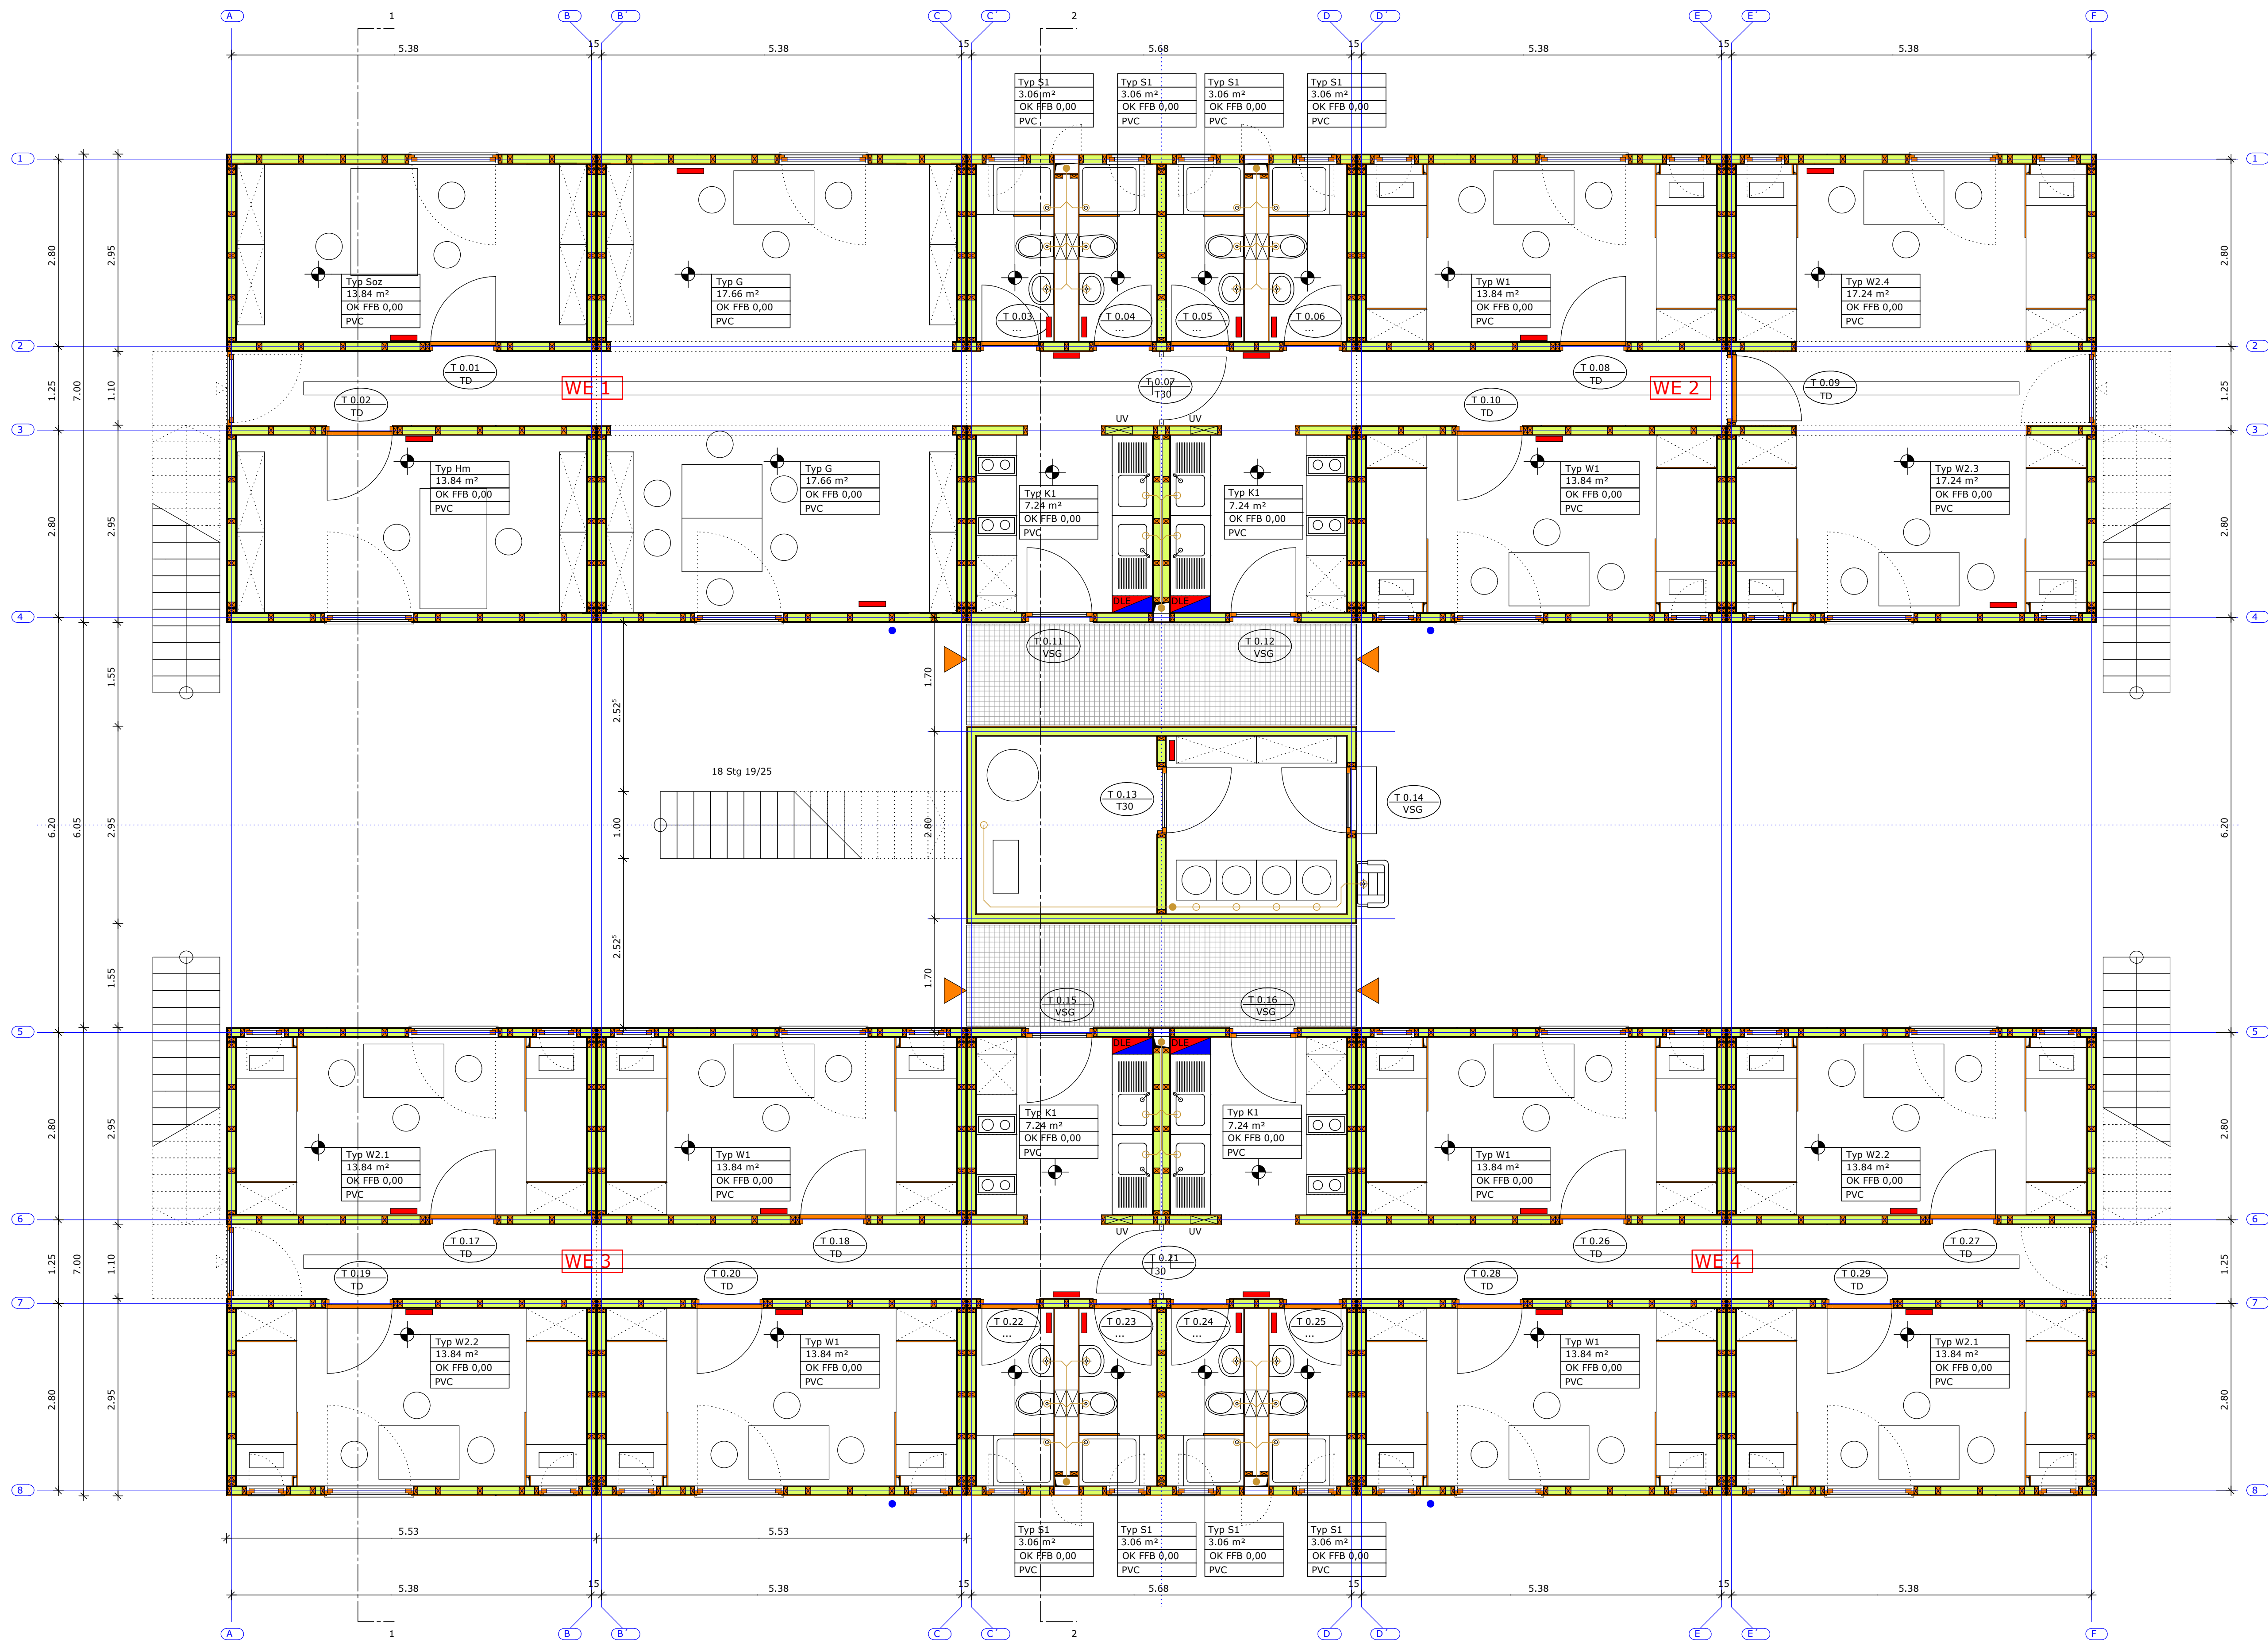

Der Entwurf ist geistiges Eigentum des Planers und urheberrechtlich geschützt. Vervielfältigungen und Weitergabe an Dritte erfolgt nur mit ausdrücklicher Genehmigung des Planverfassers. Bei Mißbrauch bleiben rechtliche Schritte vorbehalten.

2 - vorentwurf

VORABZUG!

e.e.d.

projekt 386_wohnbox

zeichnung Grundriss EG

EFH = müNN

datum 28.10.15 gez. 1/50 maßstab A1: 1/200...299 blatt teilbilder plan nr 220 index c

engelhard.eggler.architekten christofstraße 16 74354 besigheim fon 07143.801435 fax 07143.801436 info@engelegg.de www.engelegg.de

H/B = 594.0 / 841.0 (0.50m²)

Allplan