
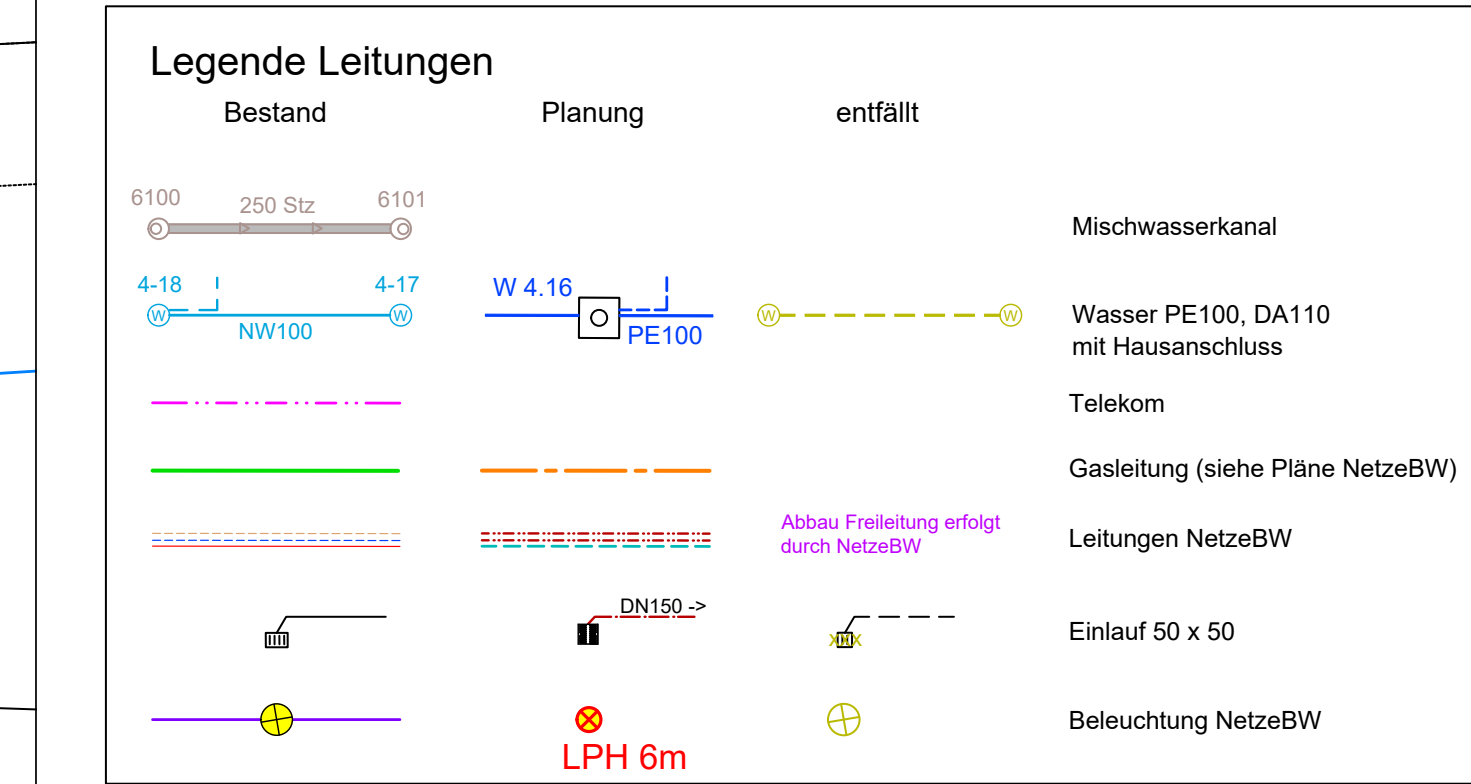


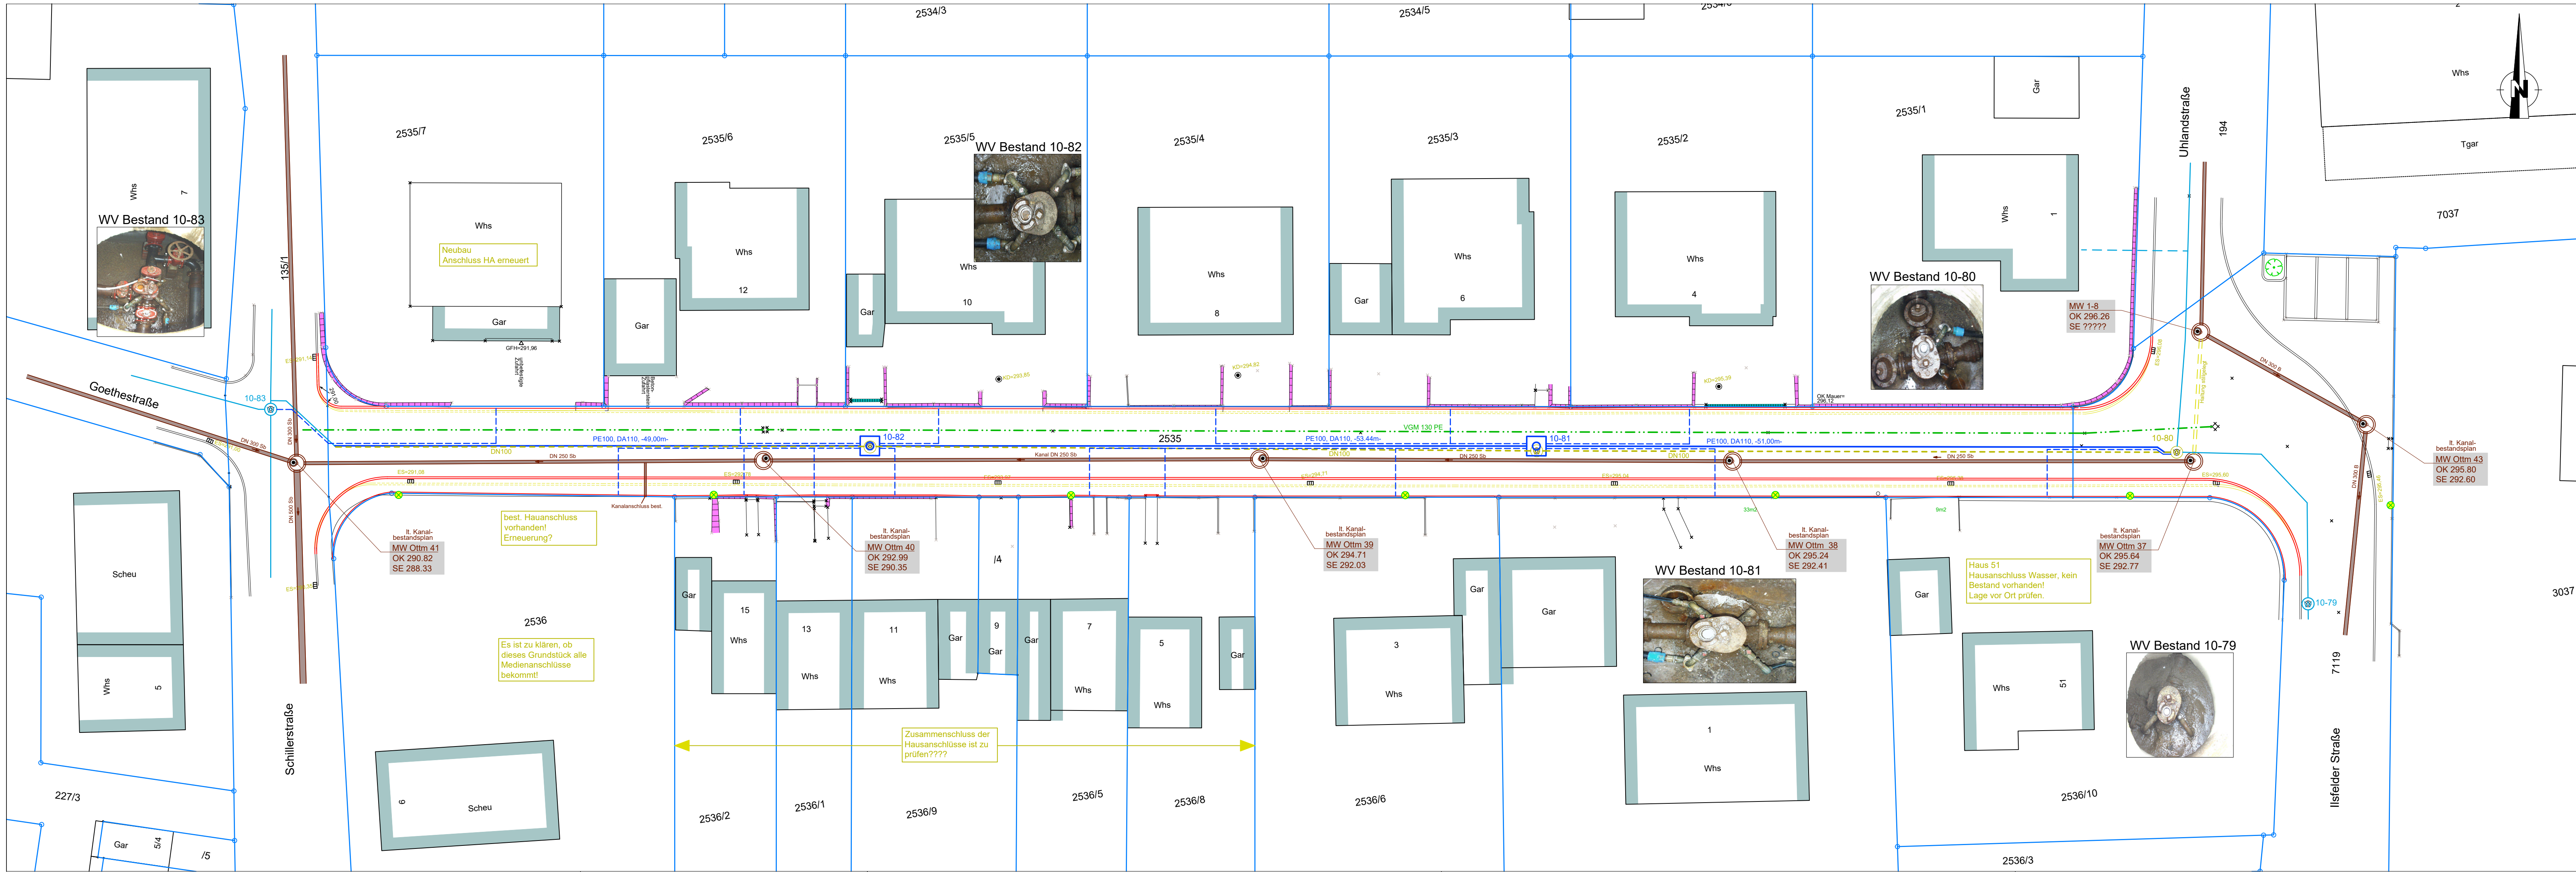

Ausschreibungsplan			Plan Nr.:	Index	
Inhalt		Datum	Bearbeiter		
gepl. verschoben				a	
				b	
				c	
Bauherr  STADT BESIGHEIM Marktplatz 12, 74354 Besigheim Tel. 07143 8078-259, Fax -261					
Lagebezugssystem:		Höhenbezugssystem:			
Projekt					
Ausbau der Goethestraße					
Planinhalt					
Lageplan					
Datum	gezeichnet	geprüft	Maßstab	Plan nr	Index
05.01.2023	Simsek	Maier	1:250		