



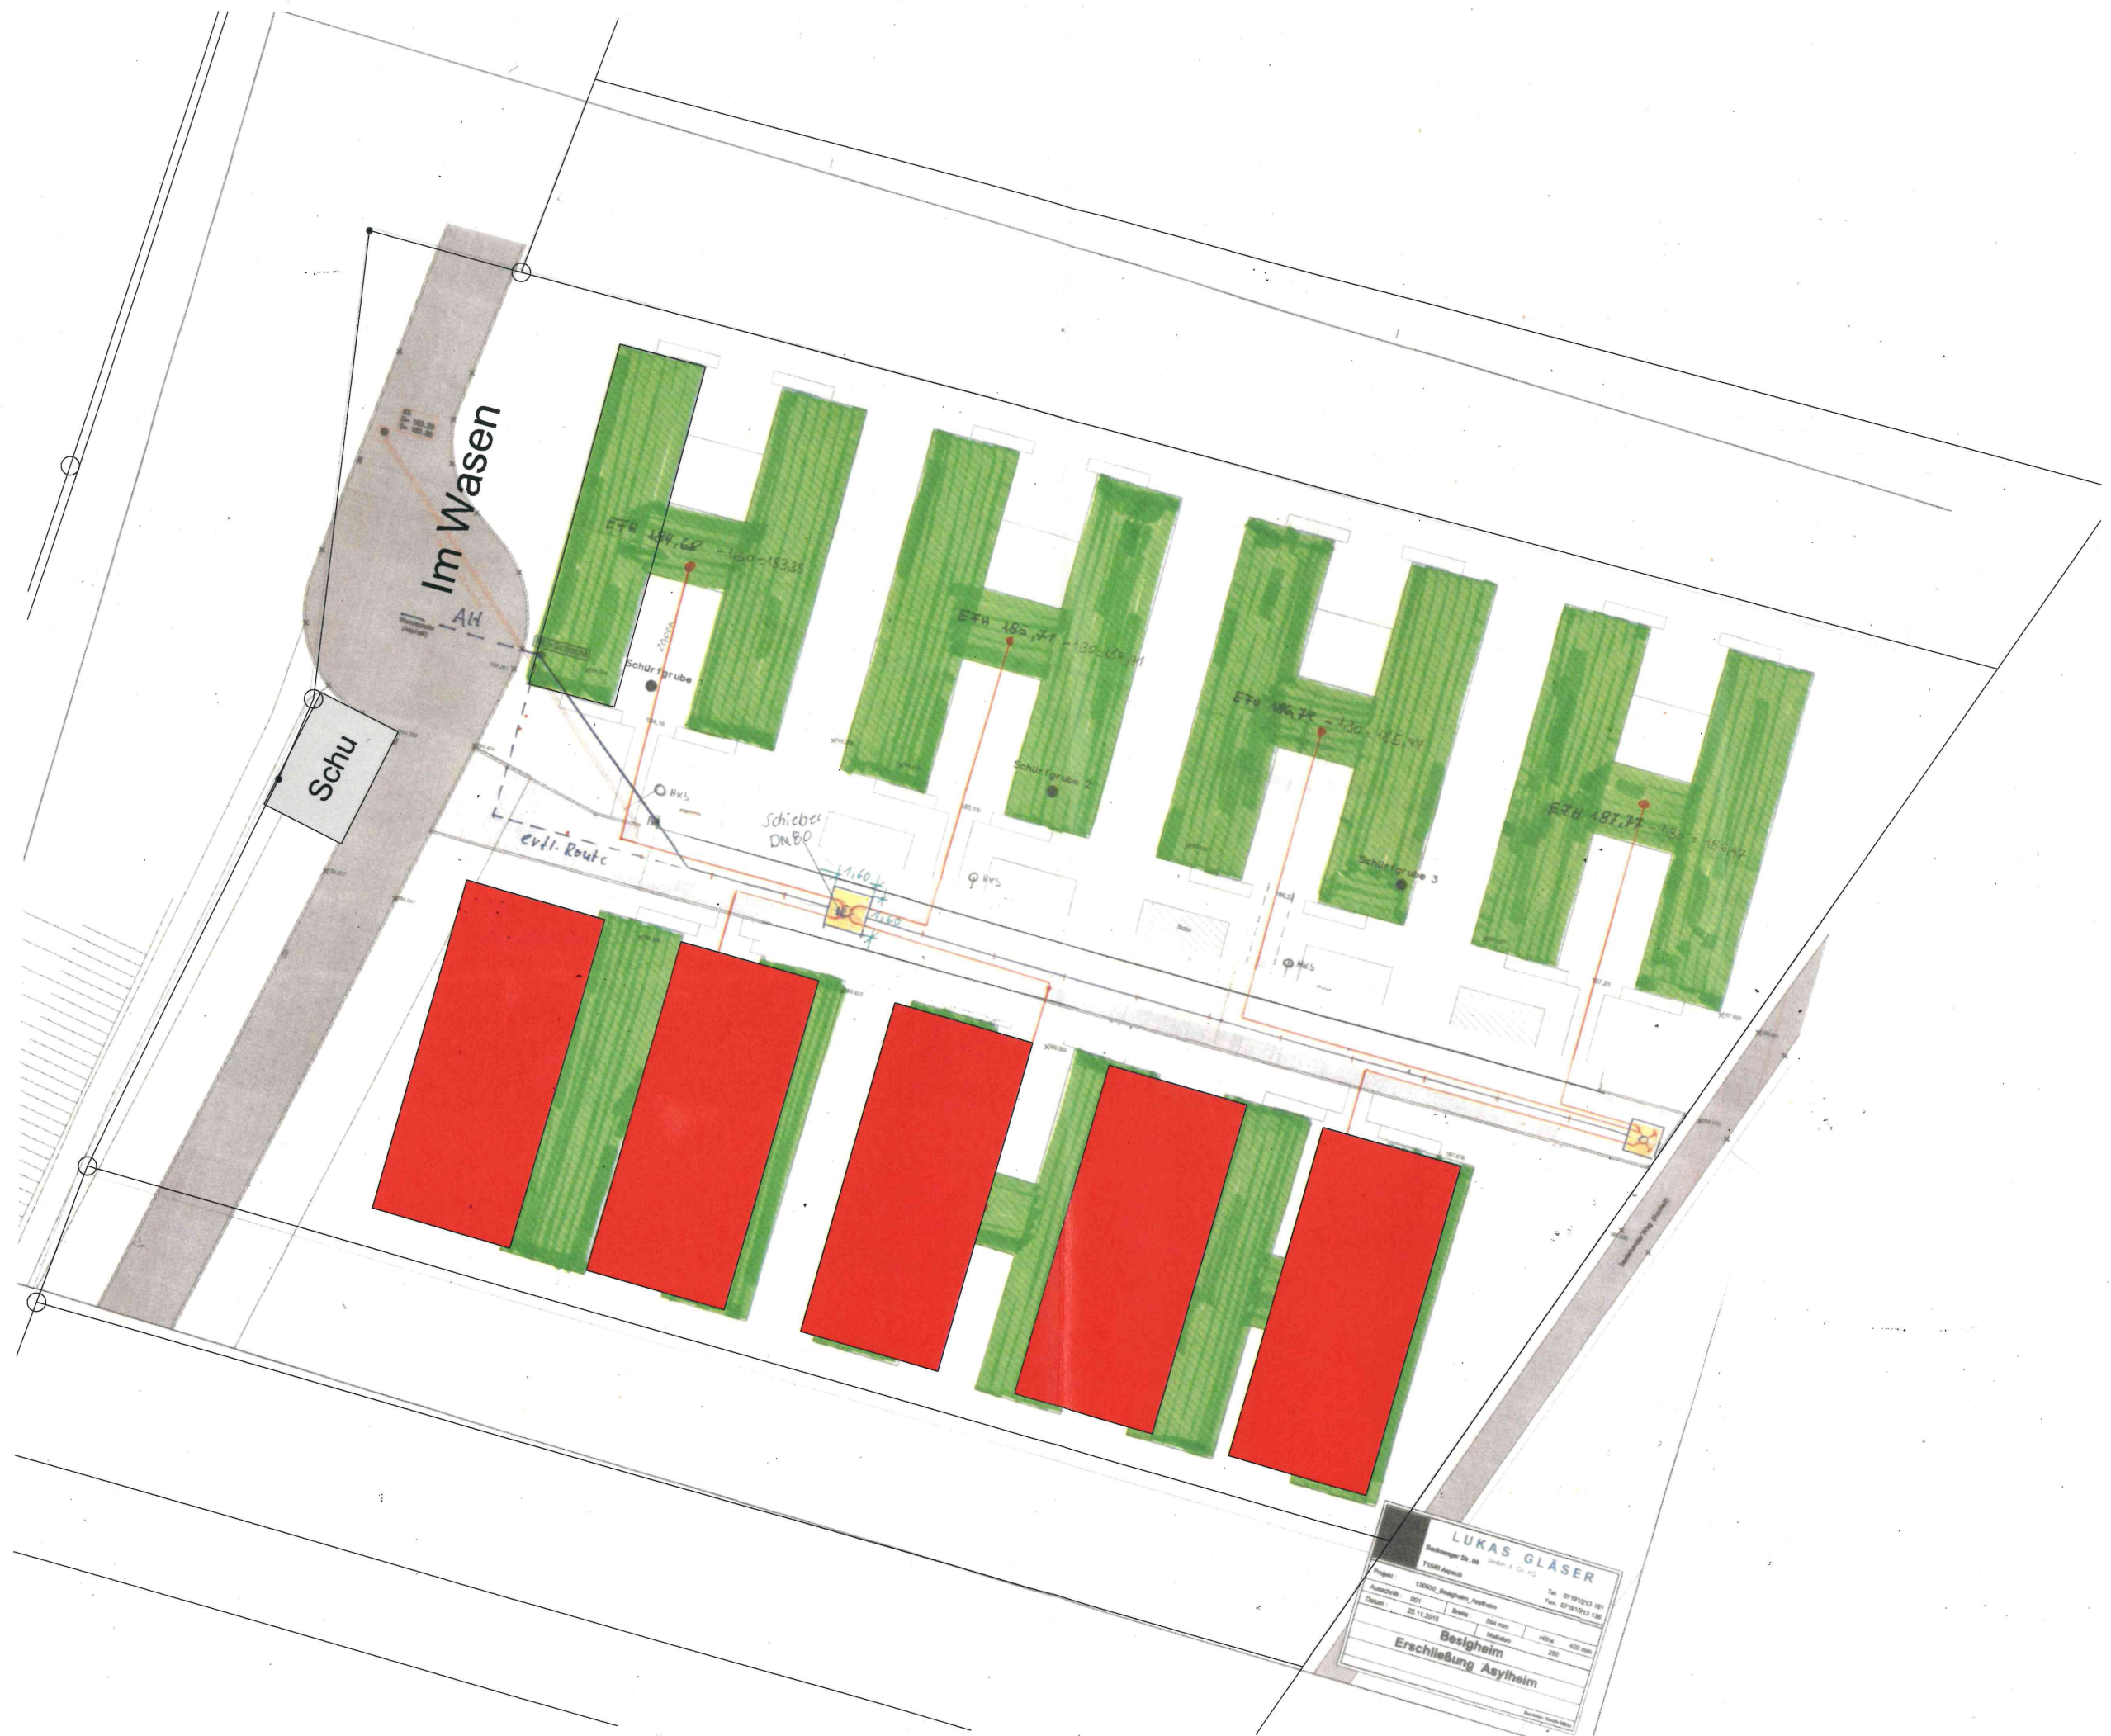

EG 16 Personen = 8 Zimmer
 1. OG 16 Personen = 8 Zimmer
 32 Personen = 16 Zimmer

EG 12 Personen = 6 Zimmer
 1. OG 16 Personen = 8 Zimmer
 28 Personen = 14 Zimmer

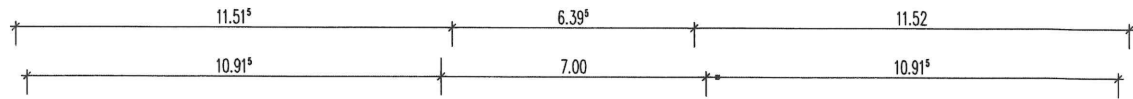

Kinderwagenabstellplatz
 (Witterung und Diebstahl gesichert)



Skizze Jungl mrs AUT 20.6
 z. Holan. Bodless AR. 25.7.