


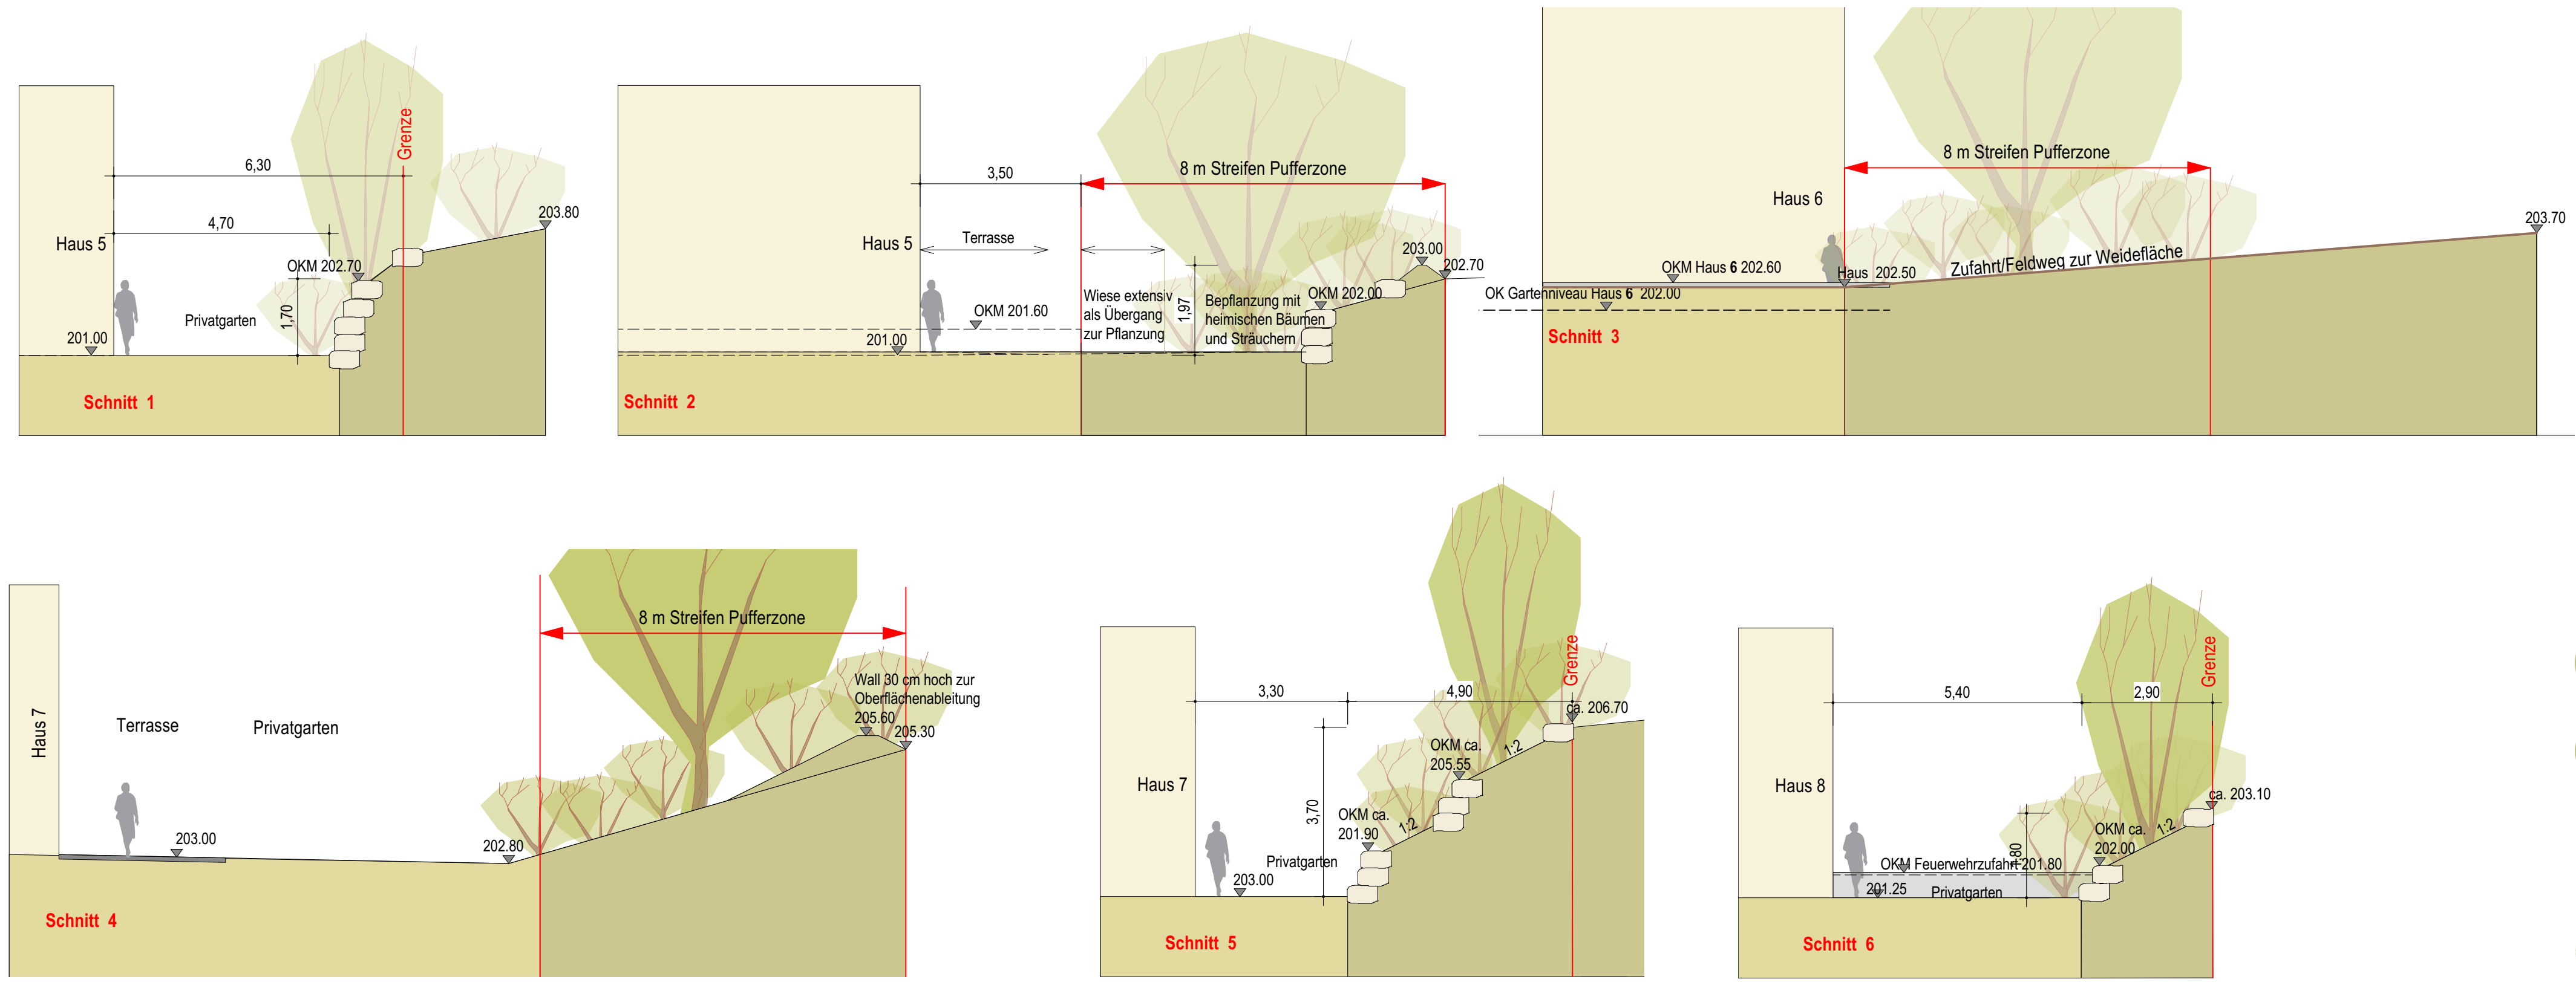

Legende

Baum Planung mit Erdschluss
Art siehe Planeintrag

Kleinbaum Planung auf TG
als Hochstamm oder mehrstämmig z.B.
die Obstbäume (Apfel, Zwetschge, Kirsche, Mirabelle)
Acer campestre
Acer i. Arten (mittelkronig)
Carpinus betulus
Prunus padus
Salix i. Arten
Sorbus i. Arten
Pyrus salicifolia
Tilia cordata 'Ranchor'...usw.

Bäume im Übergang zur Landschaft
als heimische Gehölze als Hochstamm oder mehrstämmig z.B.
die Obstbäume (Apfel, Zwetschge, Kirsche, Mirabelle)
Acer campestre
Acer i. Arten (mittelkronig)
Carpinus betulus
Prunus padus
Salix i. Arten
Sorbus i. Arten
Pyrus salicifolia
Tilia cordata 'Ranchor'...usw.

Freiwachsende Hecke im Übergang zur Landschaft
Acer campestre
Amelanchier lamarckii
Berberis vulgaris
Cornus avellana
Carpinus betulus
Cornus mas
Crataegus monogyna
Cornus sanguinea
Euonymus europaeus
Ligustrum vulgare
Lonicera xylosteum
Mespilus germanica
Prunus spinosa
Rosa canina
Rhamnus frangula
Rosa multiflora
Rosa rubiginosa
Sambucus nigra
Viburnum opulus

- Garten/Rasenfläche
- Pflanzfläche
- Spielstraße/Fußwege -
Pflasterbelag in unterschiedlichen Formaten
- Quartiersplatz - wassergebundene Wegedecke
- Parkierung - Rasenfugenpflaster (31 Besucherstellplätze)
- Feuerwehrzufahrt
- Mulden zur Regenwasserableitung
- Natursteinmauer als Übergang in die Landschaft
Betonmauer zwischen den Gebäuden




LAYHER
Sympathisch. Zuverlässig. Schwäbisch.

Städtebaulicher Vorentwurf

„Luisen Höfe“

Freianlagen mit Erdgeschoss

M 1:200/100

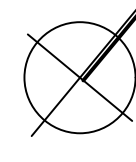

25.10.2023

