

Stadt Besigheim Bauvorhaben "Luisen Höfe" Verkehrsuntersuchung

Zählstellenplan

- 1** Knotenpunktzählstelle (3 KP)
Zählzeitbereich 06.00 - 10.00 Uhr
und 15.00 - 19.00 Uhr [Kfz/4 h]
- Q01** Querschnittzählstelle (3 Q)
Zählzeitbereich 06.00 - 10.00 Uhr
und 15.00 - 19.00 Uhr [Kfz/4 h]


Grundlage: Eigene Verkehrserhebung vom
Donnerstag, den 06.07.2023




**BS INGENIEURE**

**A 6715-01
2023**

Wettmarkt 5
71640 Ludwigsburg
Fon 07141.8696.0
Fax 07141.8696.33

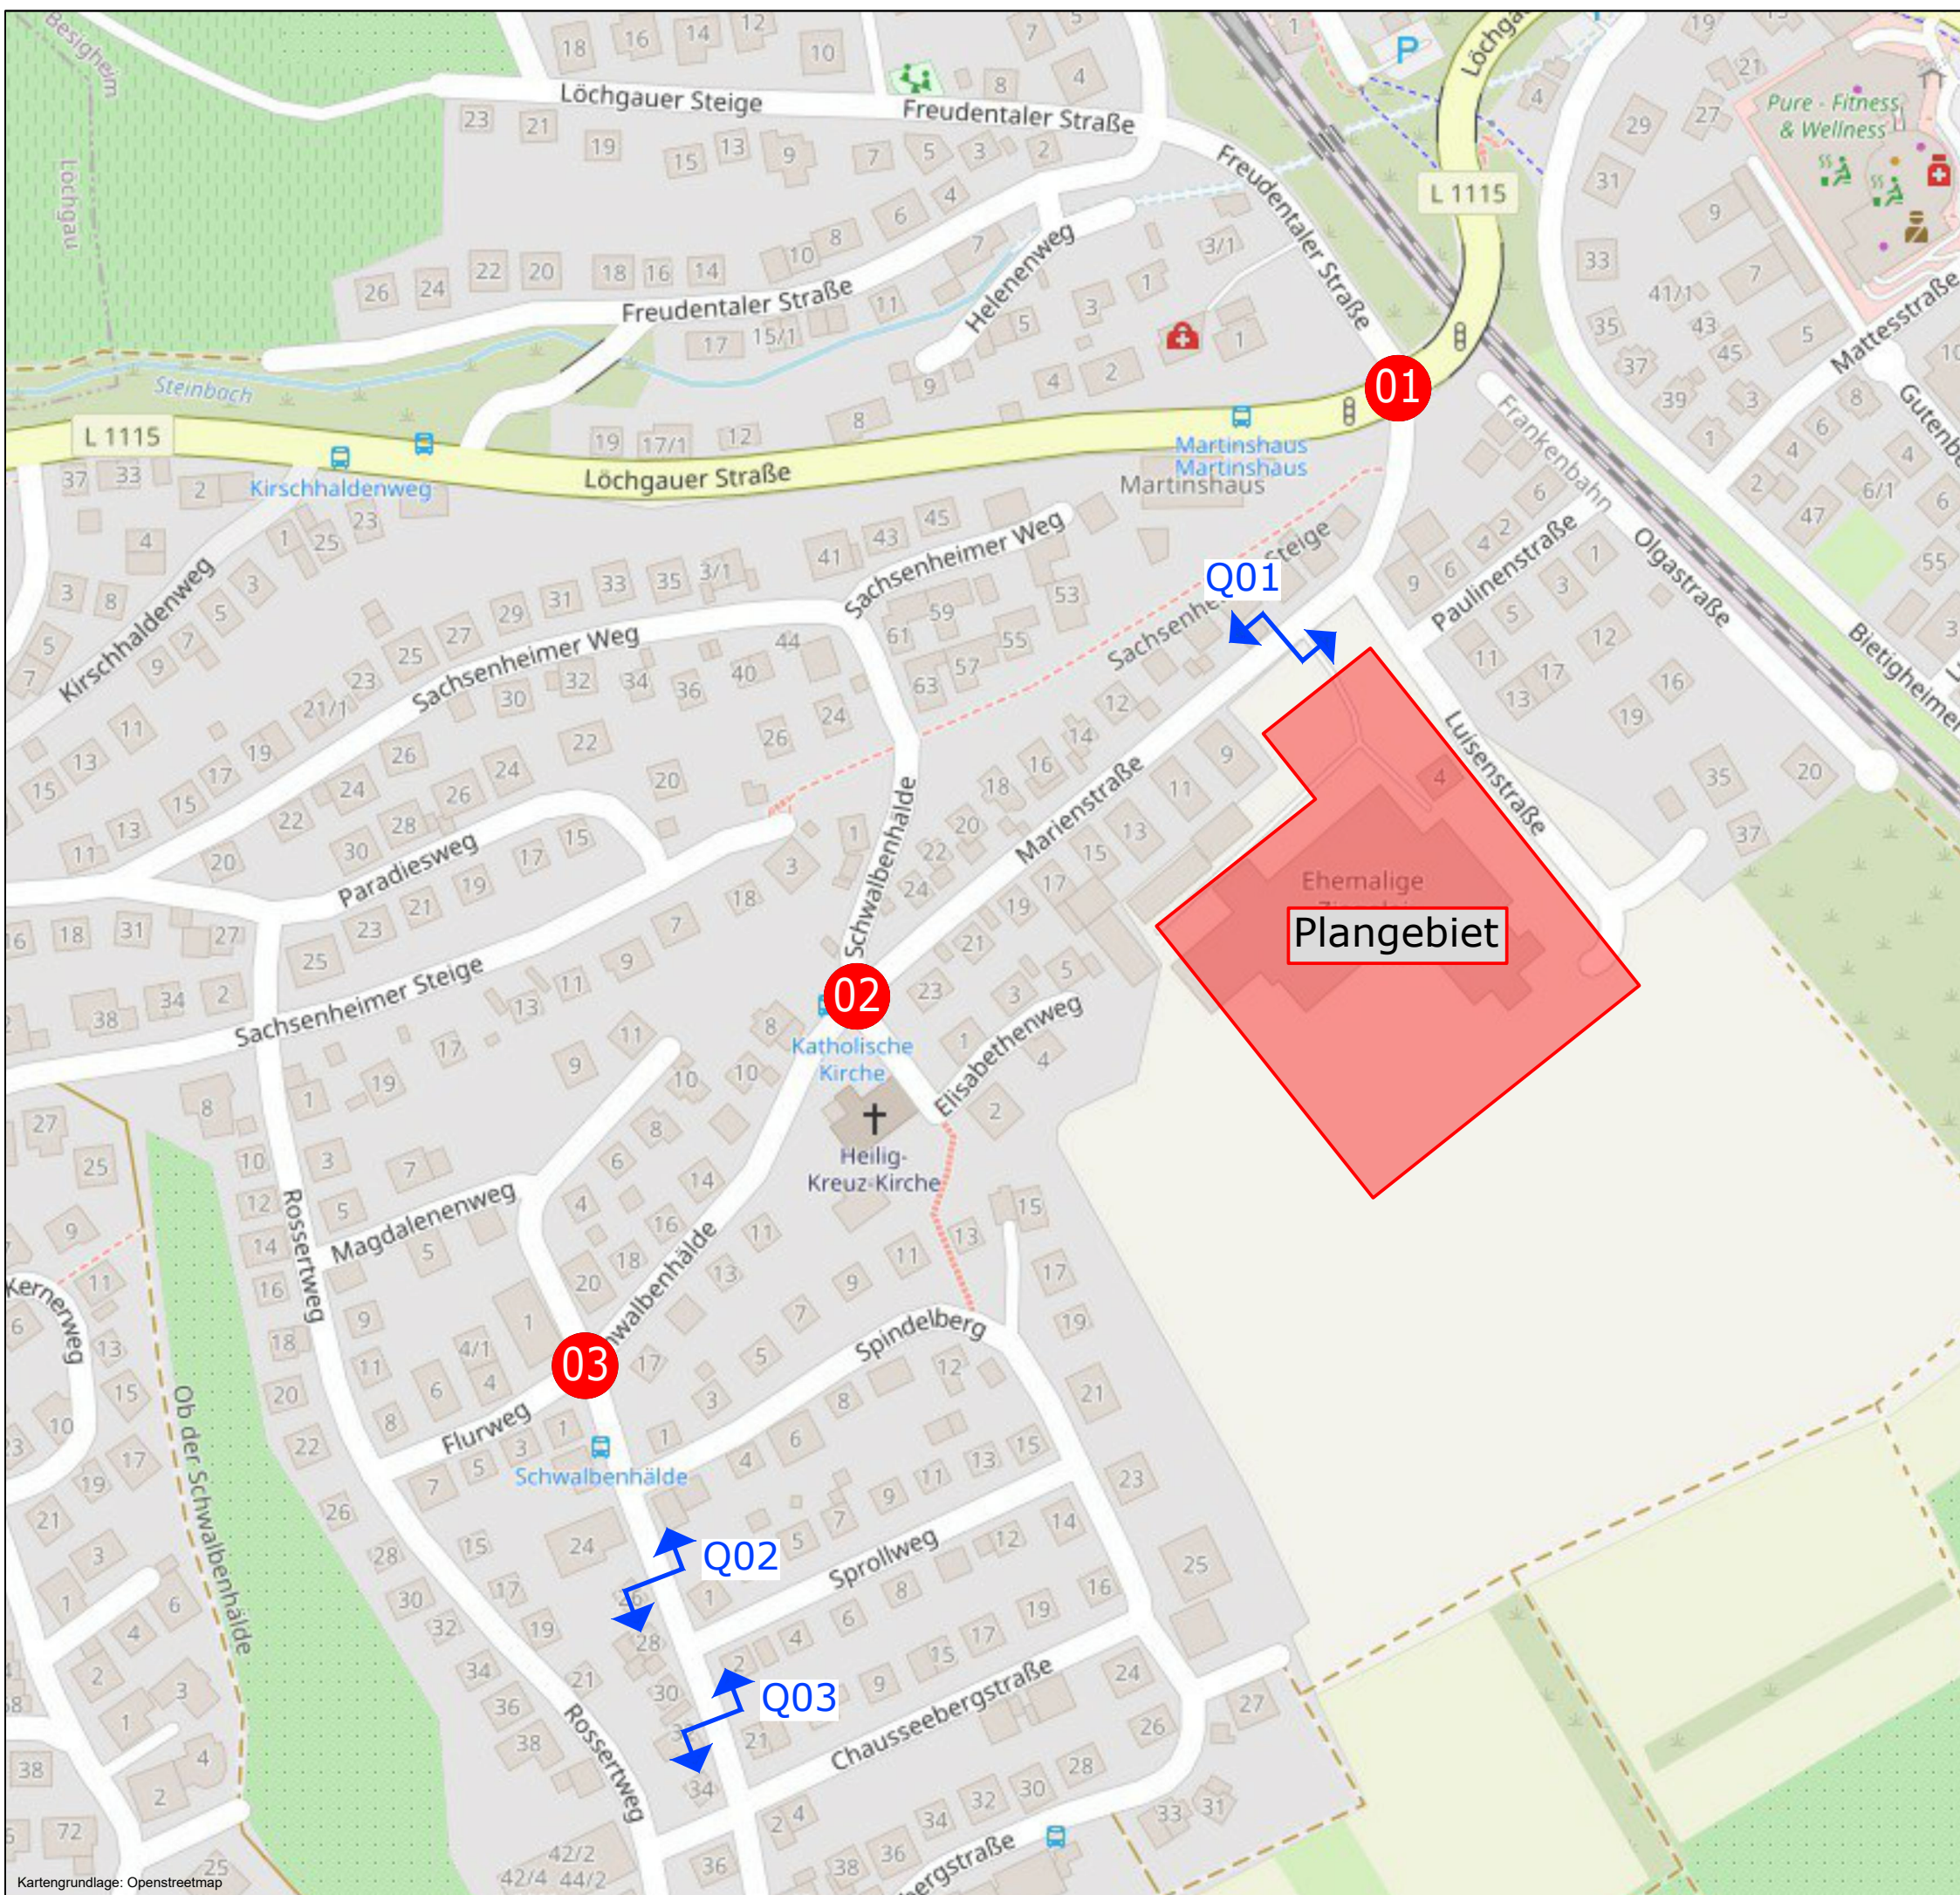

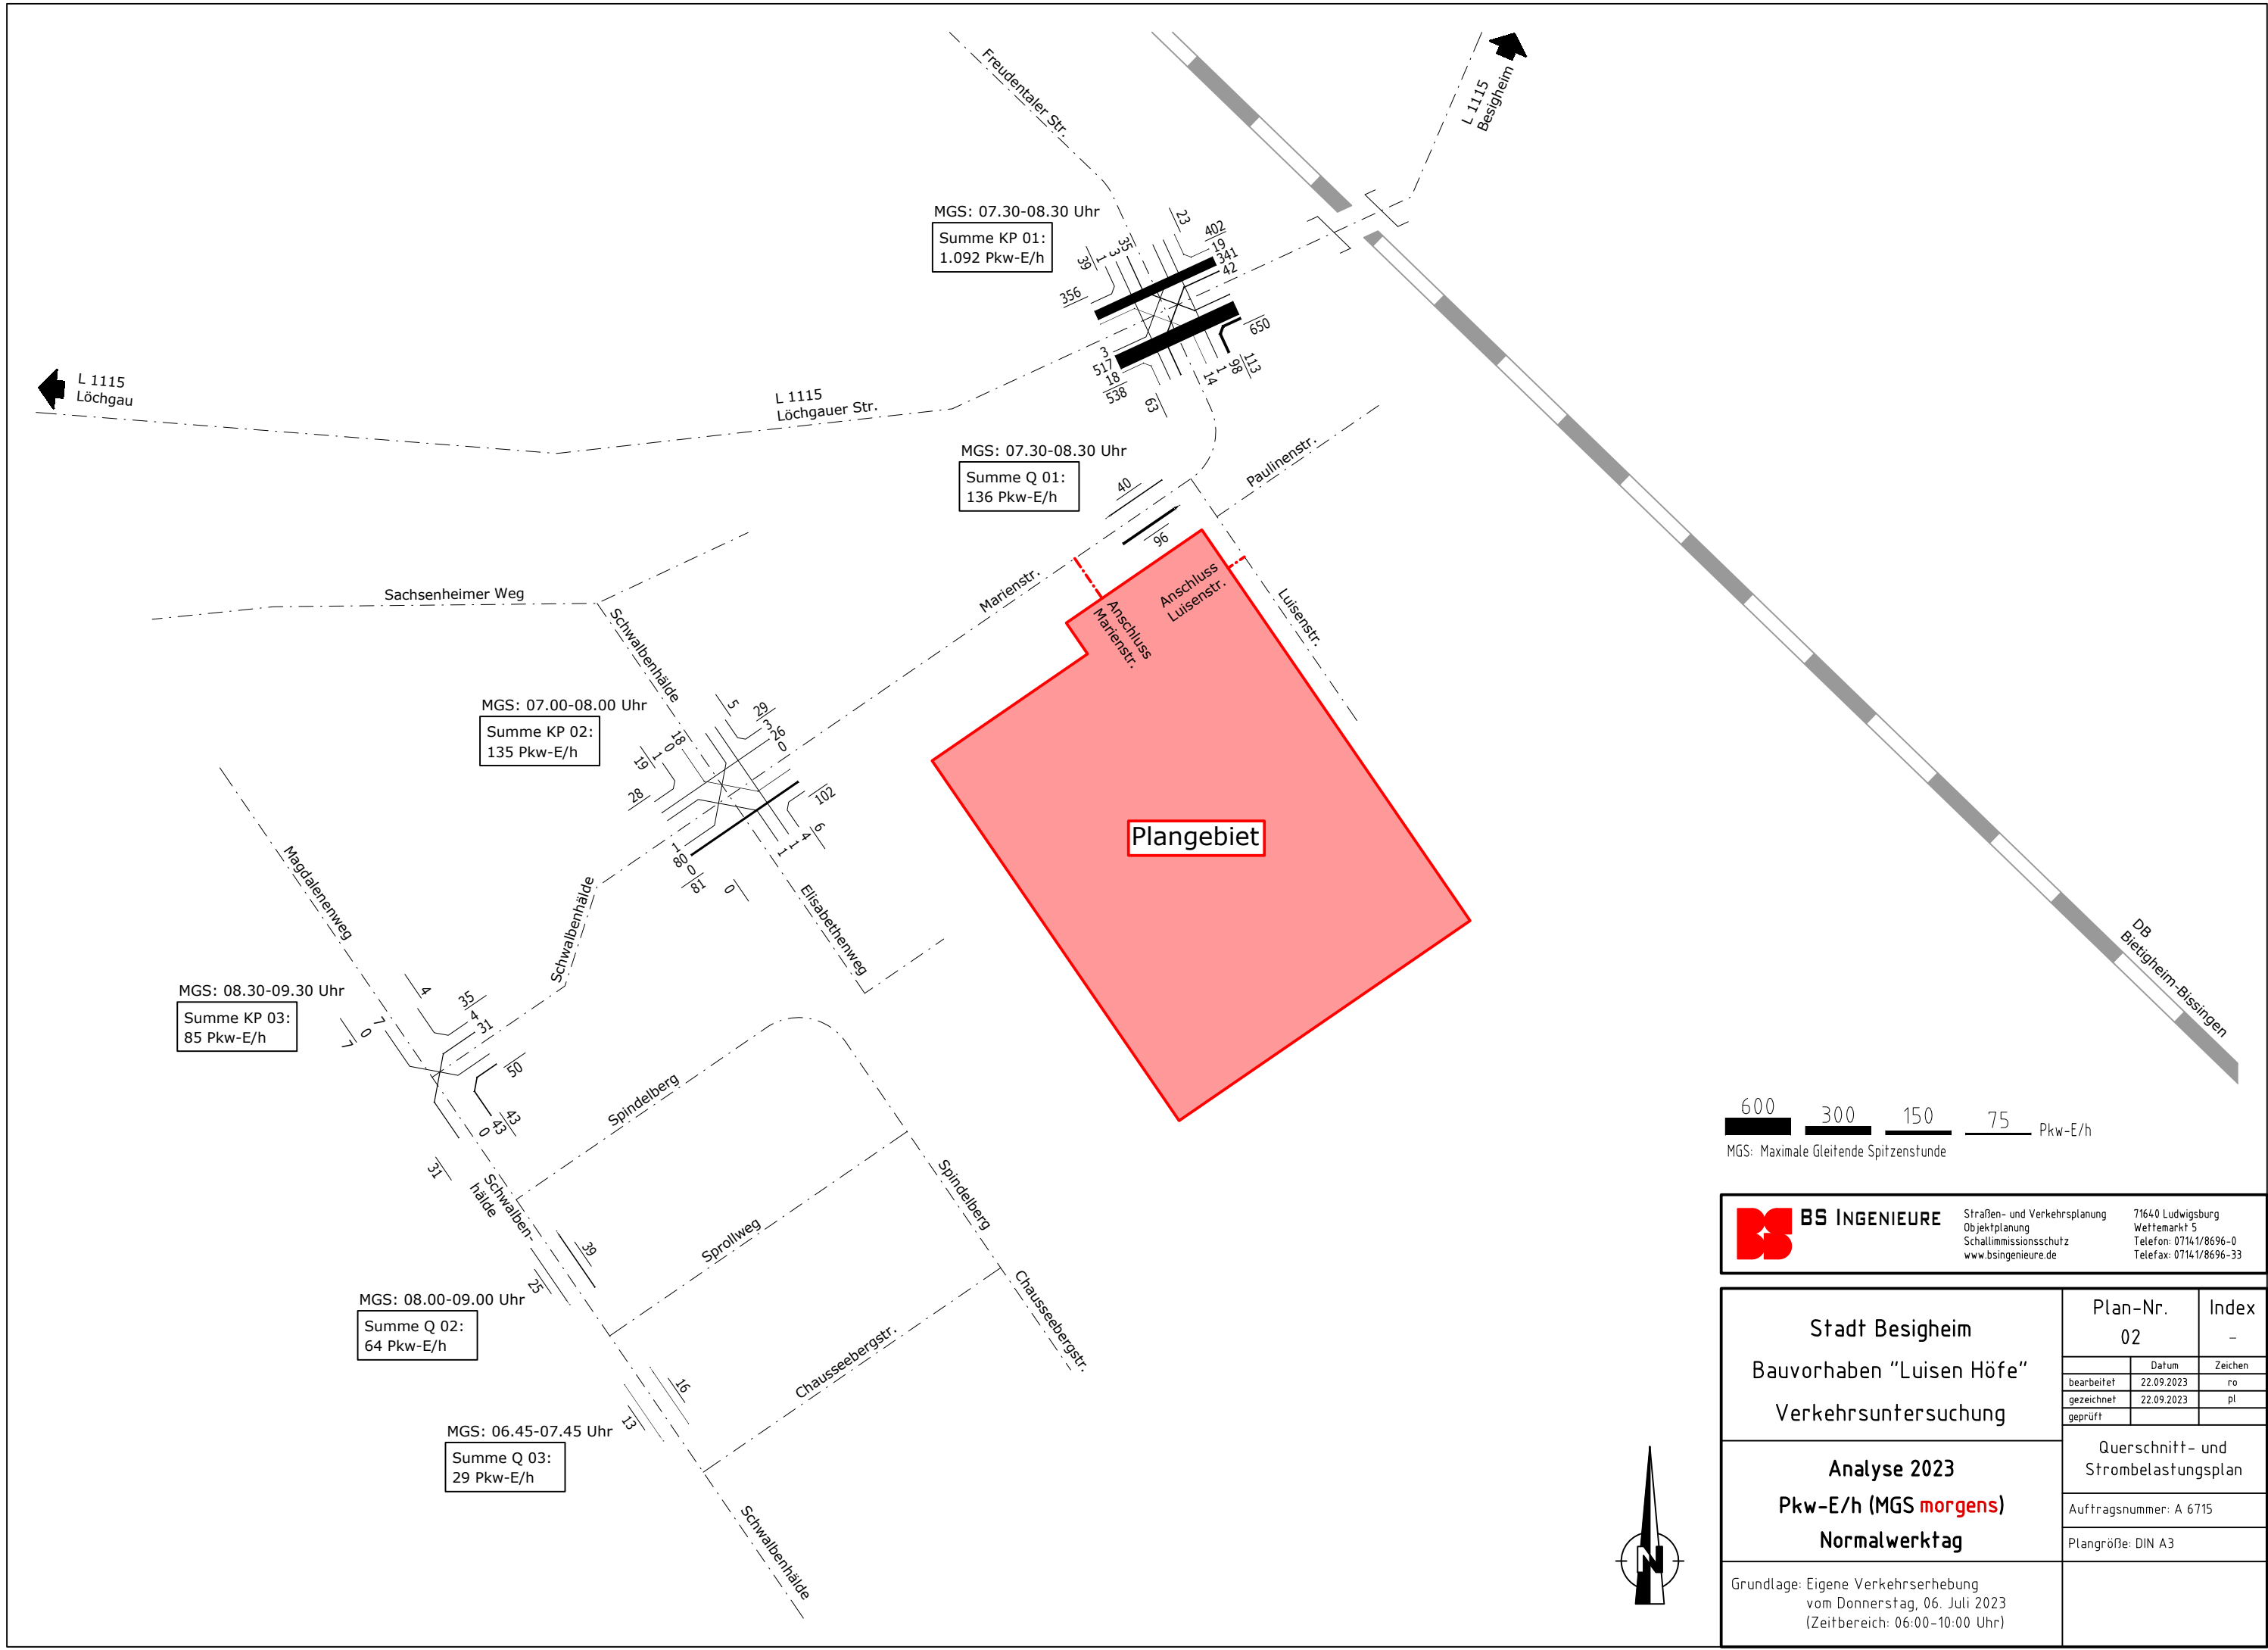



BS INGENIEURE

Straßen- und Verkehrsplanung

Objektplanung

Schallimmissionsschutz

www.bsingenieure.de


71640 Ludwigsburg

Wettemarkt 5

Telefon: 0714/18696-0

Telefax: 0714/18696-33

Stadt Besigheim Bauvorhaben "Luisen Höfe" Verkehrsuntersuchung	Plan-Nr. 02	Index -
	Datum	Zeichen
	bearbeitet 22.09.2023	ro
Analyse 2023 Pkw-E/h (MGS morgens) Normalwerktag	gezeichnet 22.09.2023	pl
	geprüft	
Querschnitt- und Strombelastungsplan		
Auftragsnummer: A 6715		
Plangröße: DIN A3		
Grundlage: Eigene Verkehrserhebung vom Donnerstag, 06. Juli 2023 (Zeitbereich: 06:00-10:00 Uhr)		

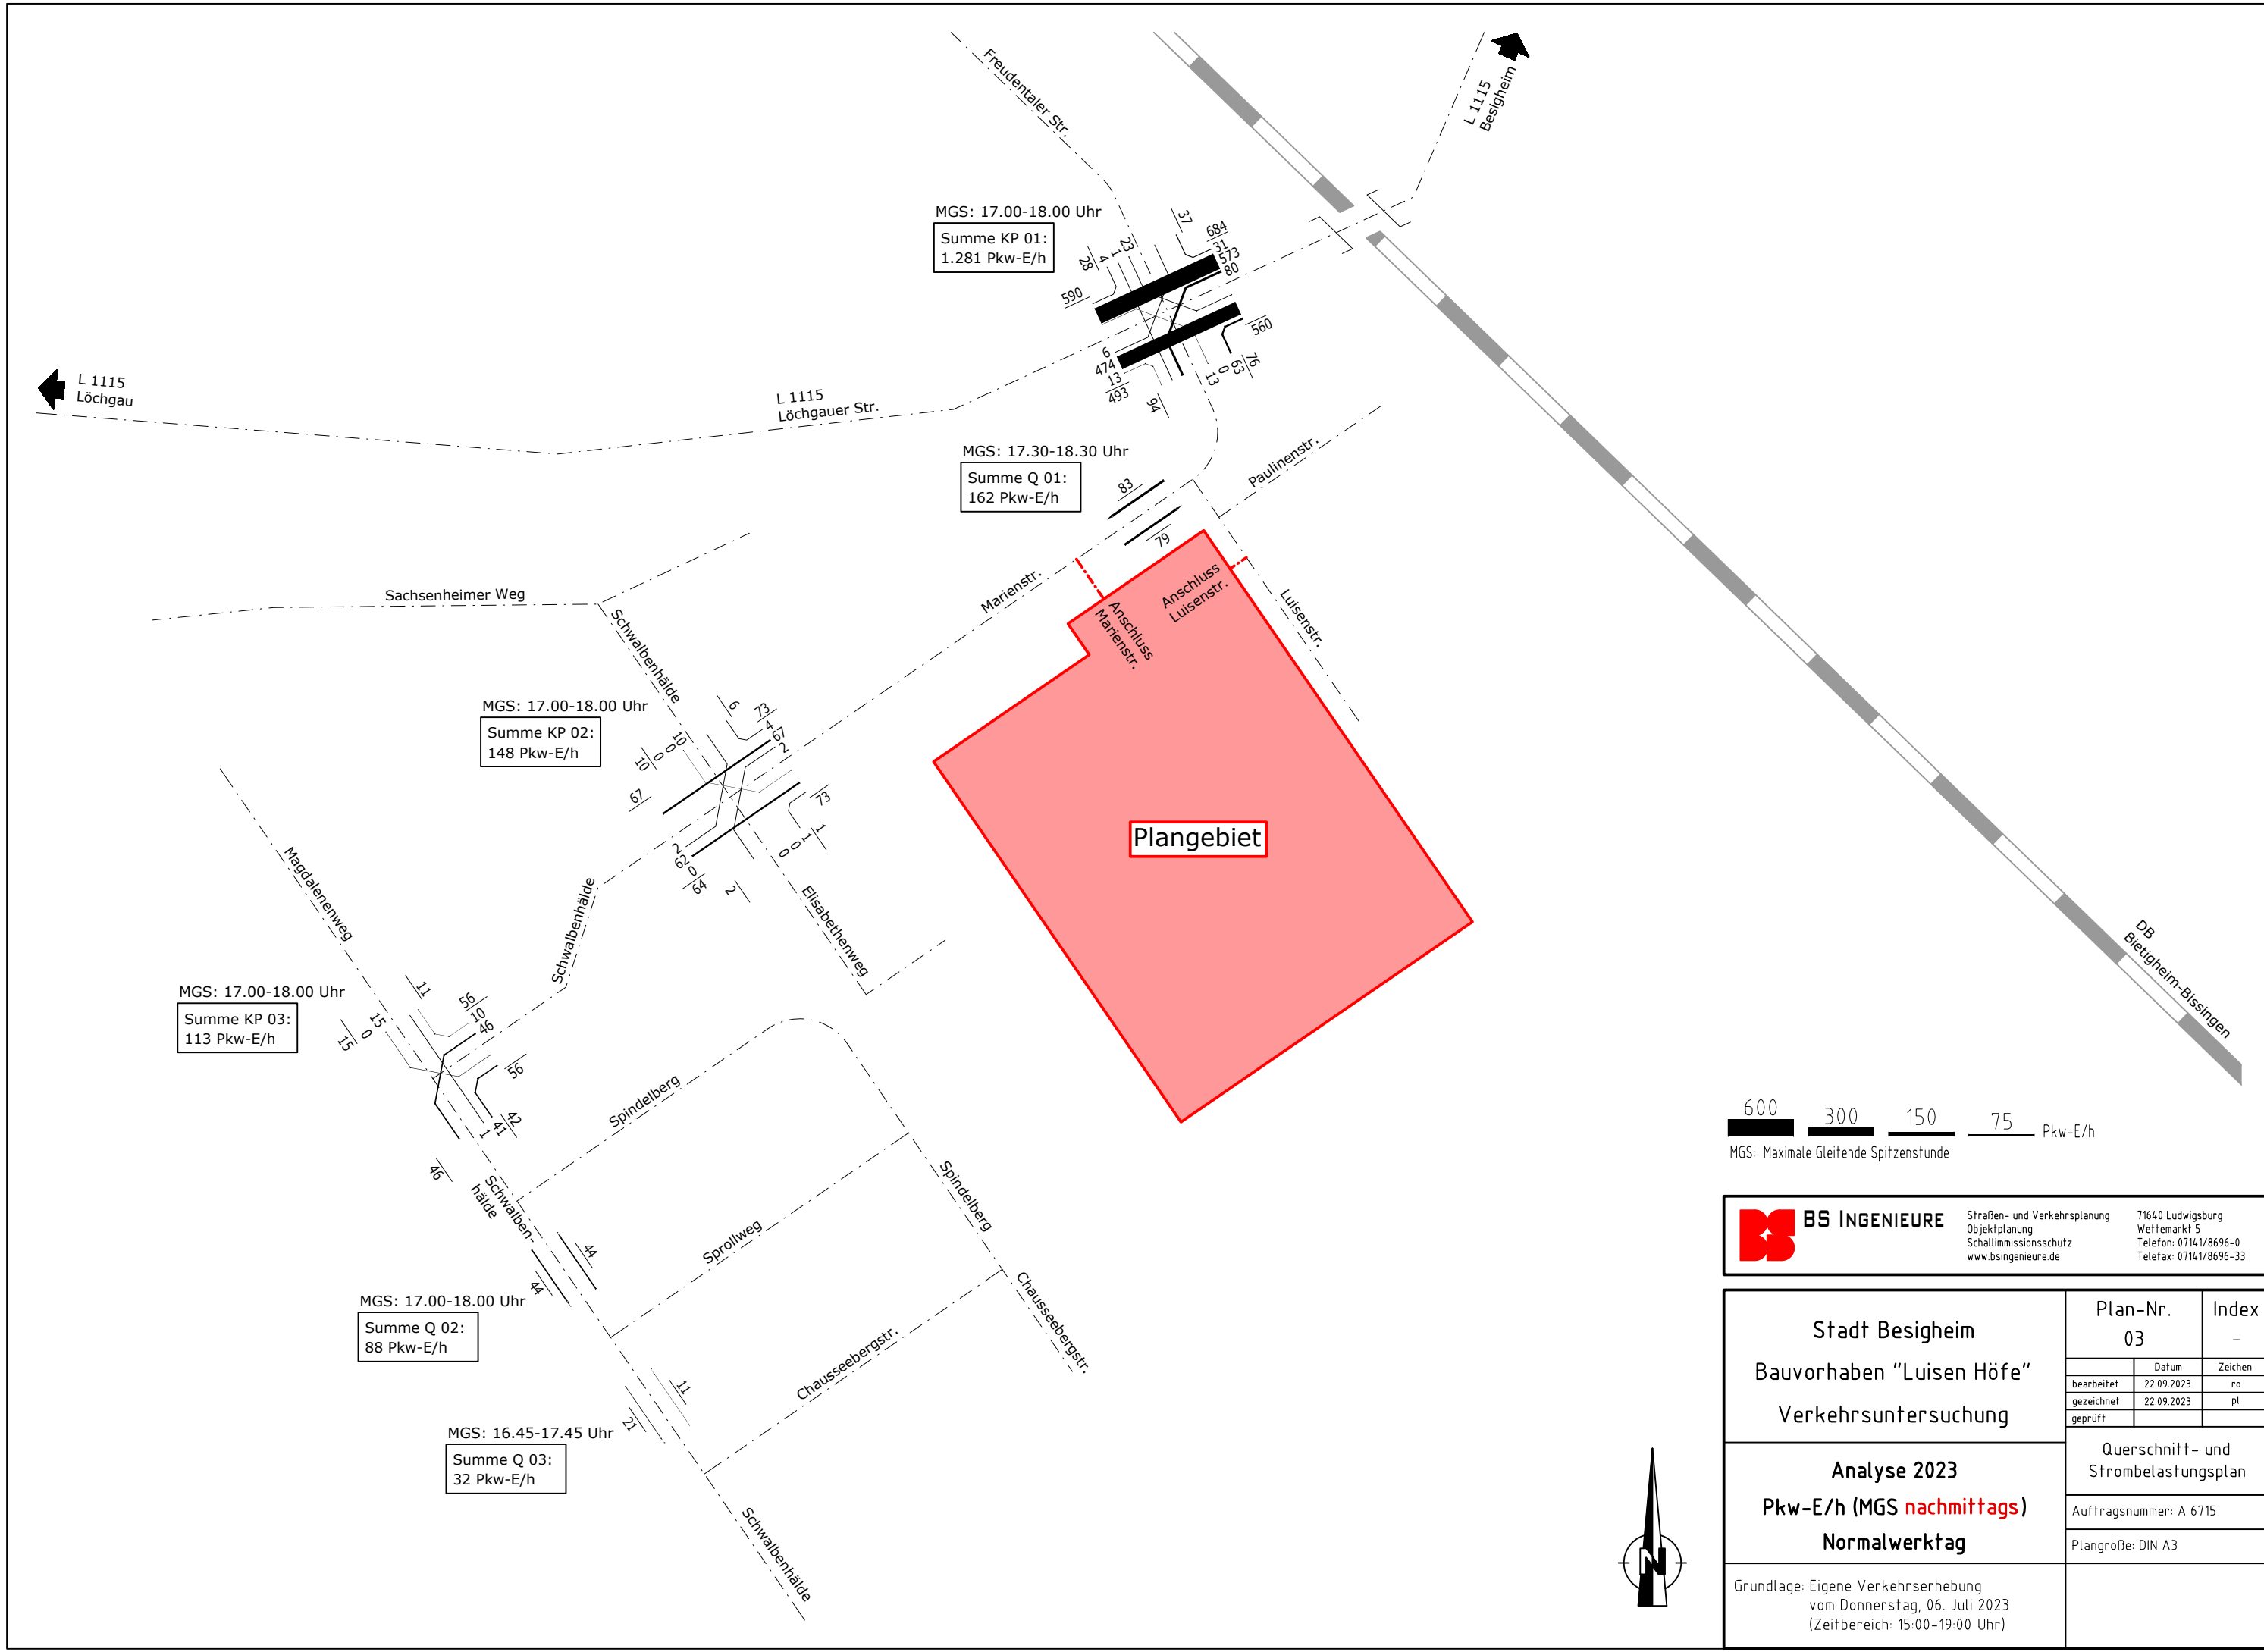




BS INGENIEURE
Straßen- und Verkehrsplanung
Objektplanung
Schallimmissionsschutz
www.bsingenieure.de

71640 Ludwigsburg
Wettmarkt 5
Telefon: 0714/18696-0
Telefax: 0714/18696-33

Stadt Besigheim Bauvorhaben "Luisen Höfe" Verkehrsuntersuchung	Plan-Nr. 03	Index -	
		Datum	Zeichen
	bearbeitet	22.09.2023	ro
	gezeichnet	22.09.2023	pl
	geprüft		
Analyse 2023 Pkw-E/h (MGS nachmittags) Normalwerktag	Querschnitt- und Strombelastungsplan		
	Auftragsnummer: A 6715		
	Plangröße: DIN A3		
Grundlage: Eigene Verkehrserhebung vom Donnerstag, 06. Juli 2023 (Zeitbereich: 15:00-19:00 Uhr)			

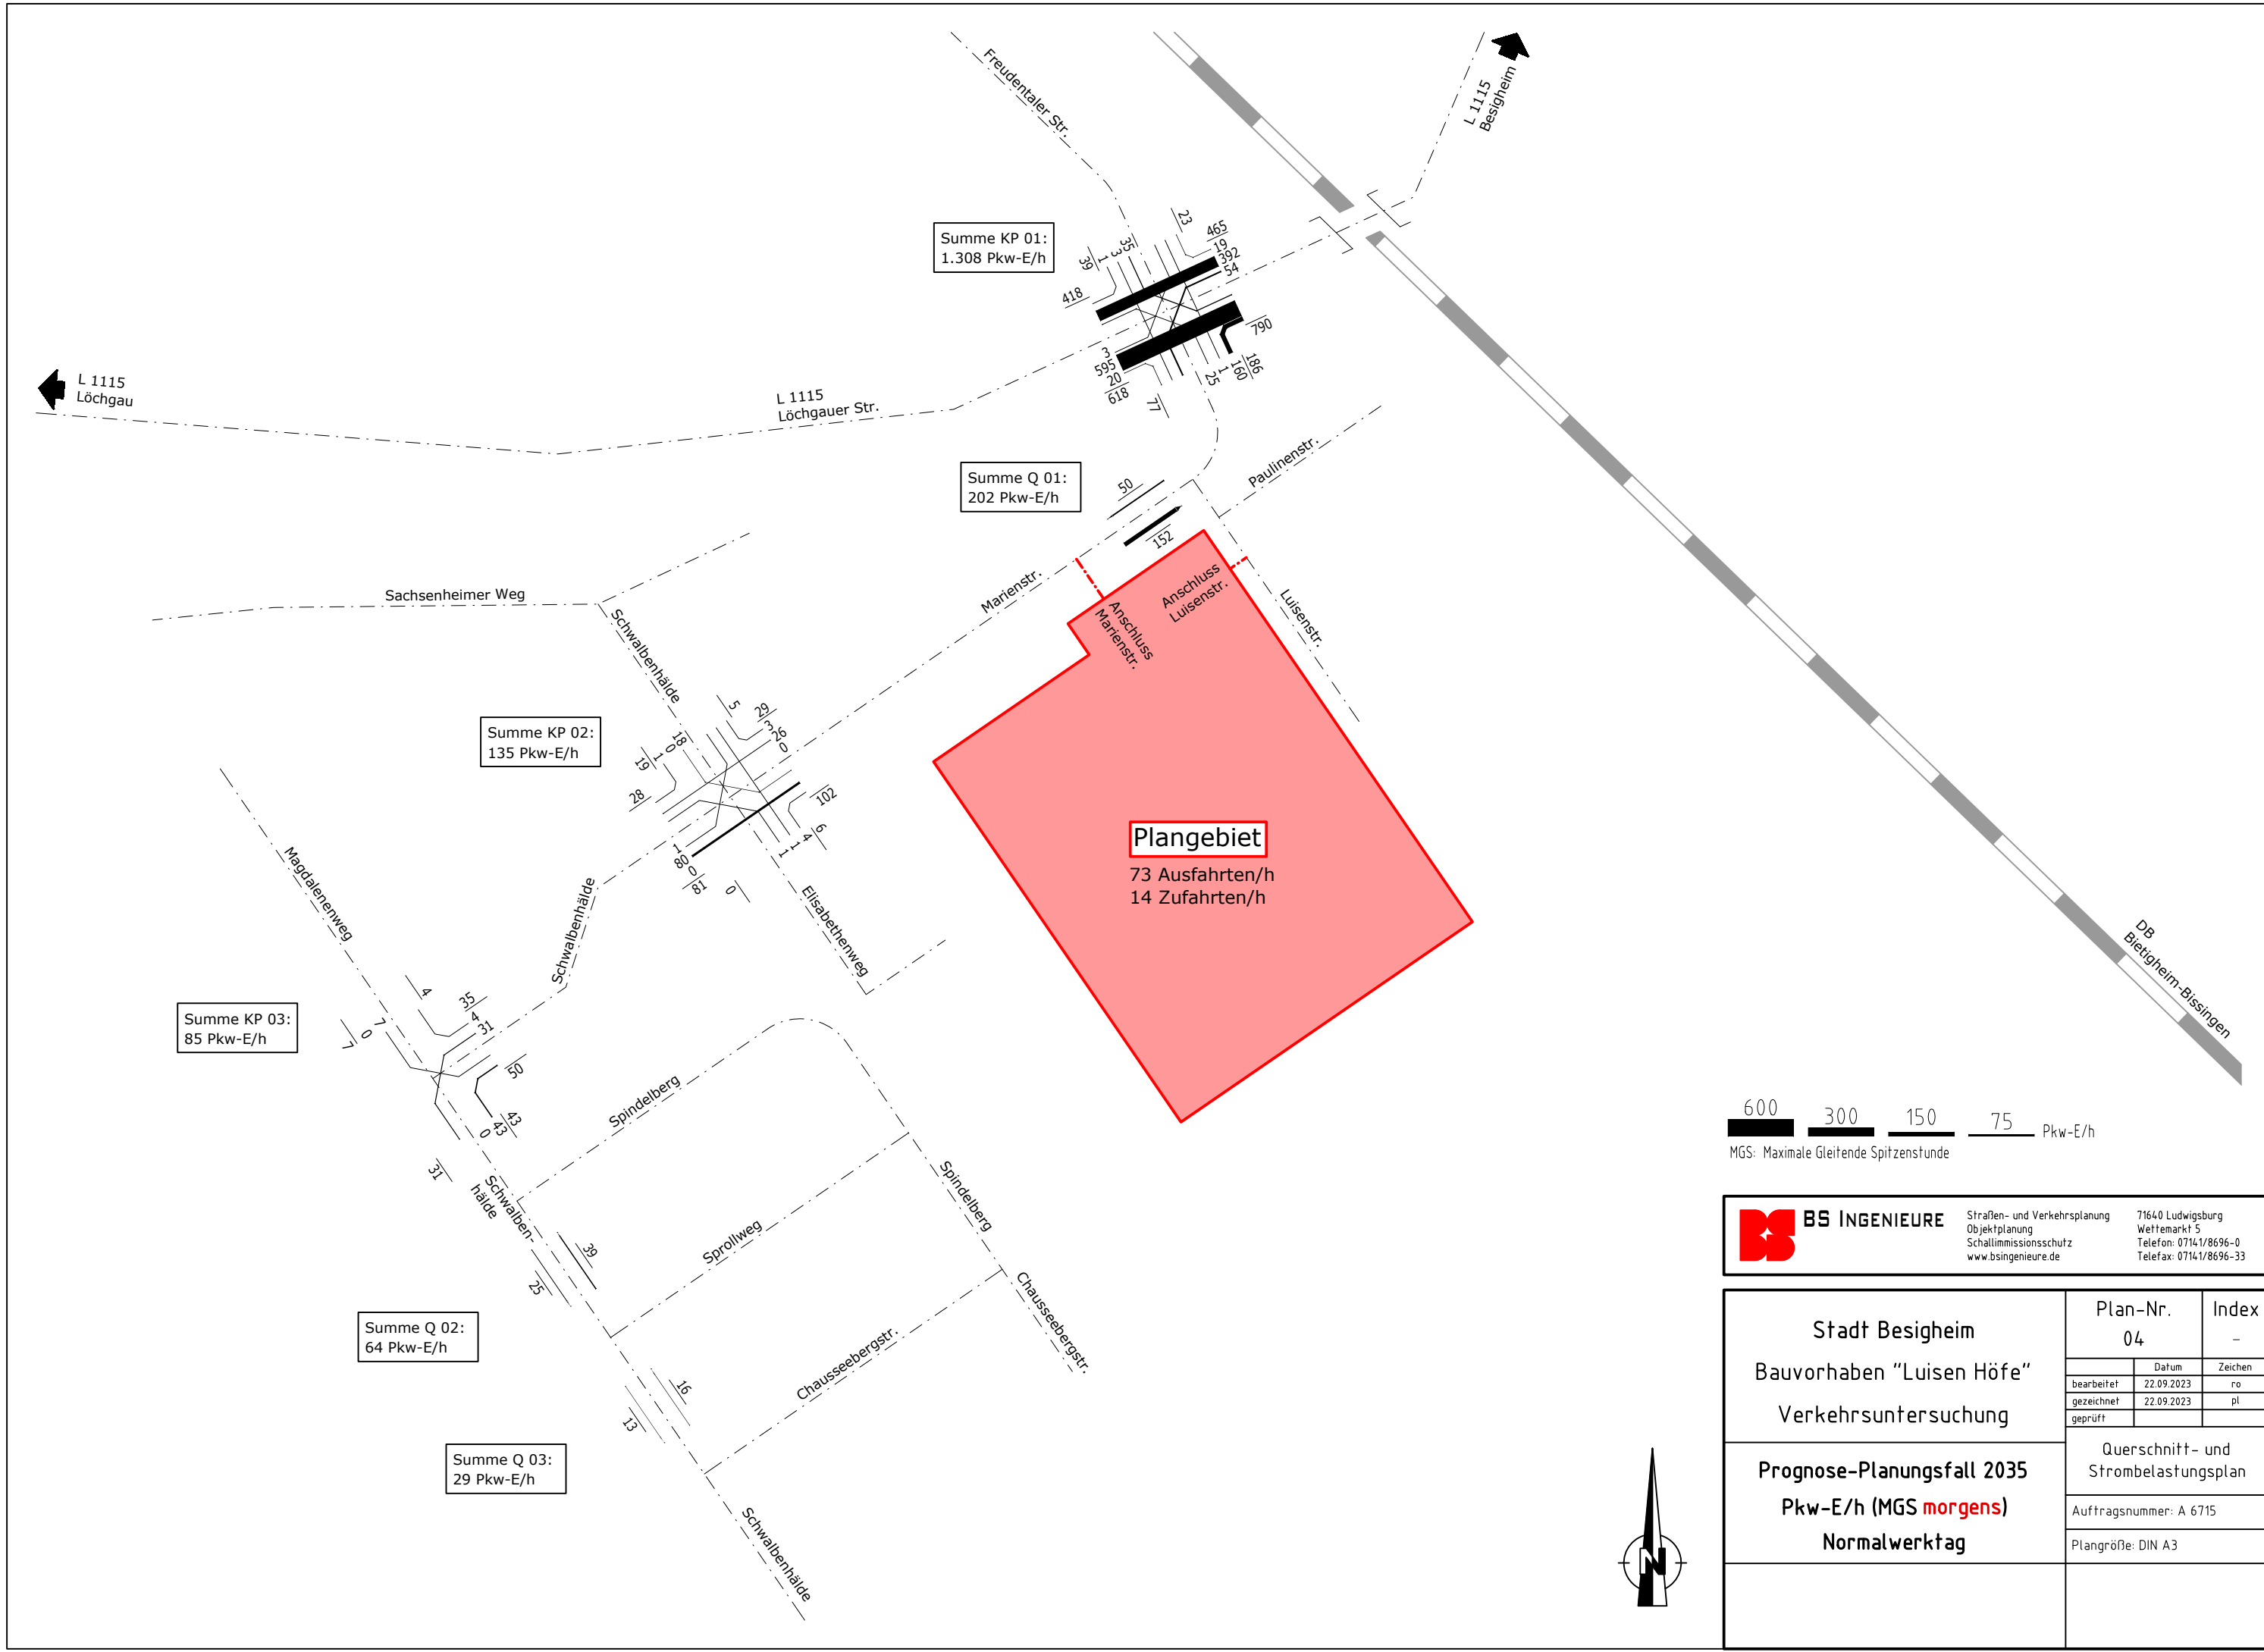




BS INGENIEURE

Straßen- und Verkehrsplanung
Objektplanung
Schallimmissionsschutz
www.bsingenieure.de

71640 Ludwigsburg
Wettmarkt 5
Telefon: 0714/1/8696-0
Telefax: 0714/1/8696-33

Stadt Besigheim Bauvorhaben "Luisen Höfe" Verkehrsuntersuchung	Plan-Nr. 04	Index -
	Datum	Zeichen
	bearbeitet 22.09.2023	ro
	gezeichnet 22.09.2023	pl
	geprüft	
Prognose-Planungsfall 2035 Pkw-E/h (MGS morgens) Normalwerktag	Querschnitt- und Strombelastungsplan	
	Auftragsnummer: A 6715	
	Plangröße: DIN A3	

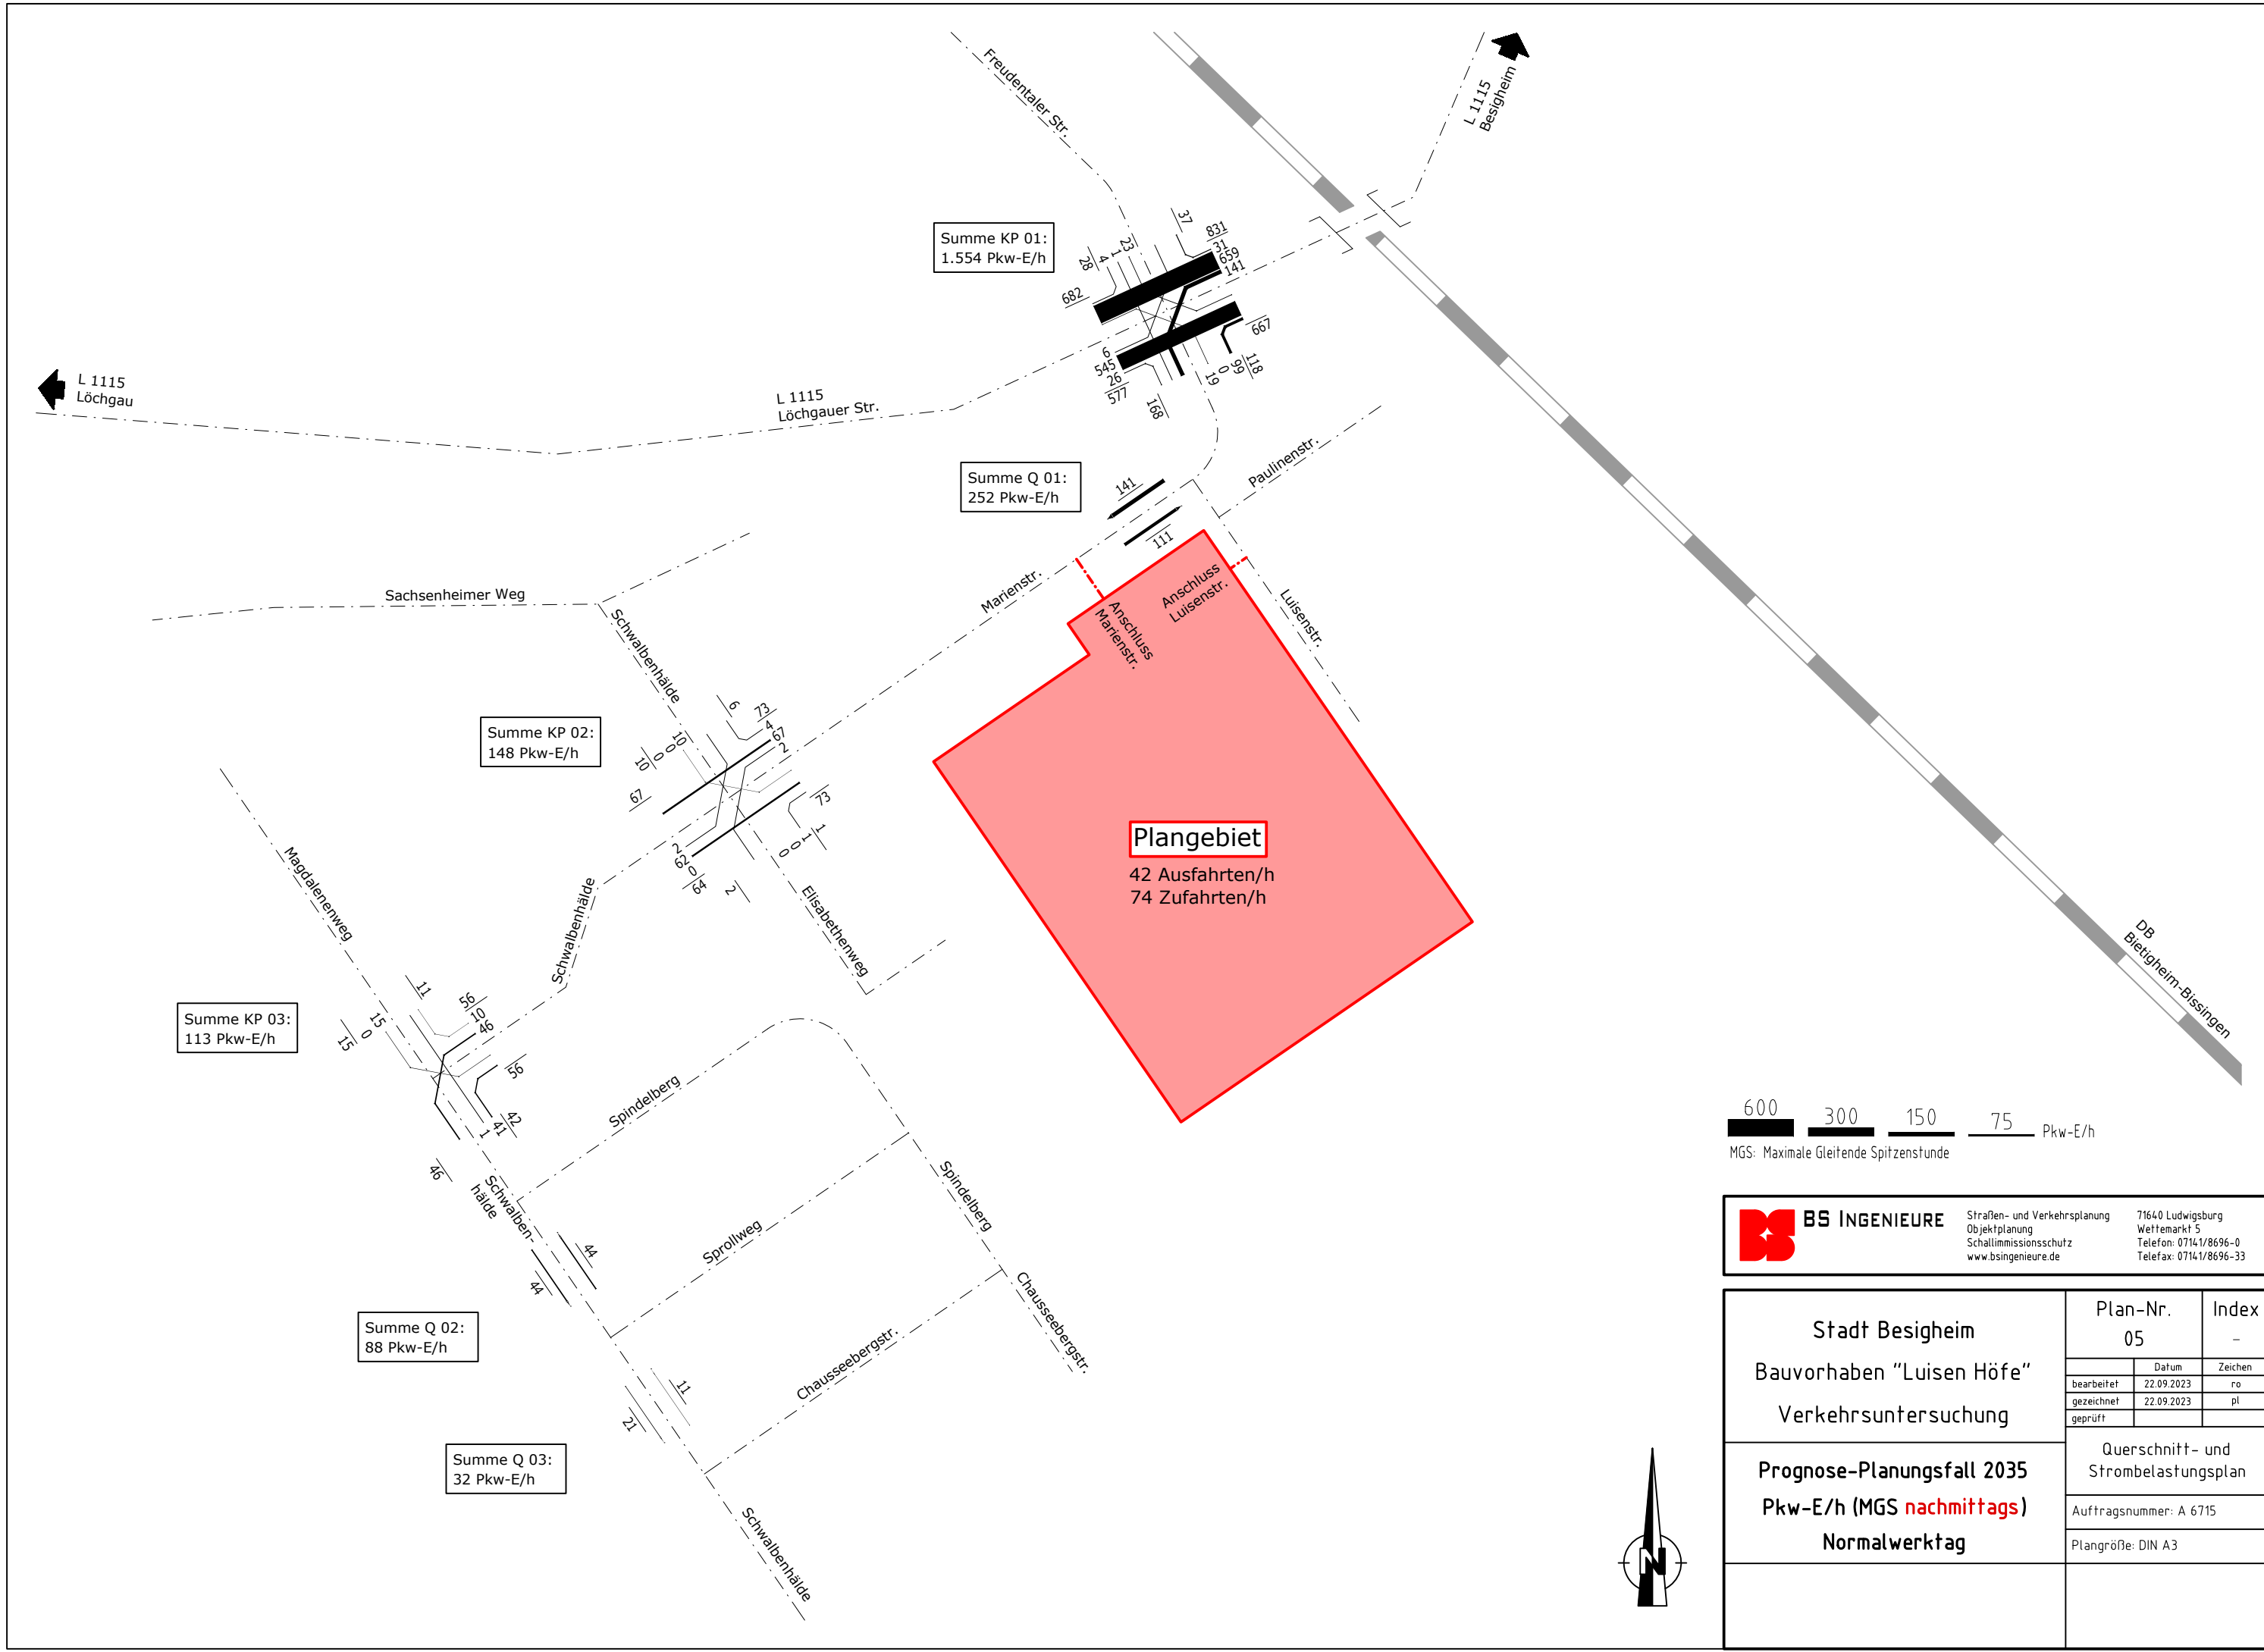



BS INGENIEURE
Straßen- und Verkehrsplanung
Objektplanung
Schallimmissionsschutz
www.bsingenieure.de

71640 Ludwigsburg
Wettmarkt 5
Telefon: 0714/1/8696-0
Telefax: 0714/1/8696-33

Stadt Besigheim Bauvorhaben "Luisen Höfe" Verkehrsuntersuchung	Plan-Nr. 05	Index -
	Datum	Zeichen
	bearbeitet 22.09.2023	ro
	gezeichnet 22.09.2023	pl
Prognose-Planungsfall 2035 Pkw-E/h (MGS nachmittags) Normalwerktag	Querschnitt- und Strombelastungsplan	
	Auftragsnummer: A 6715	
	Plangröße: DIN A3	