



Ansicht Ost (Luisenstraße)

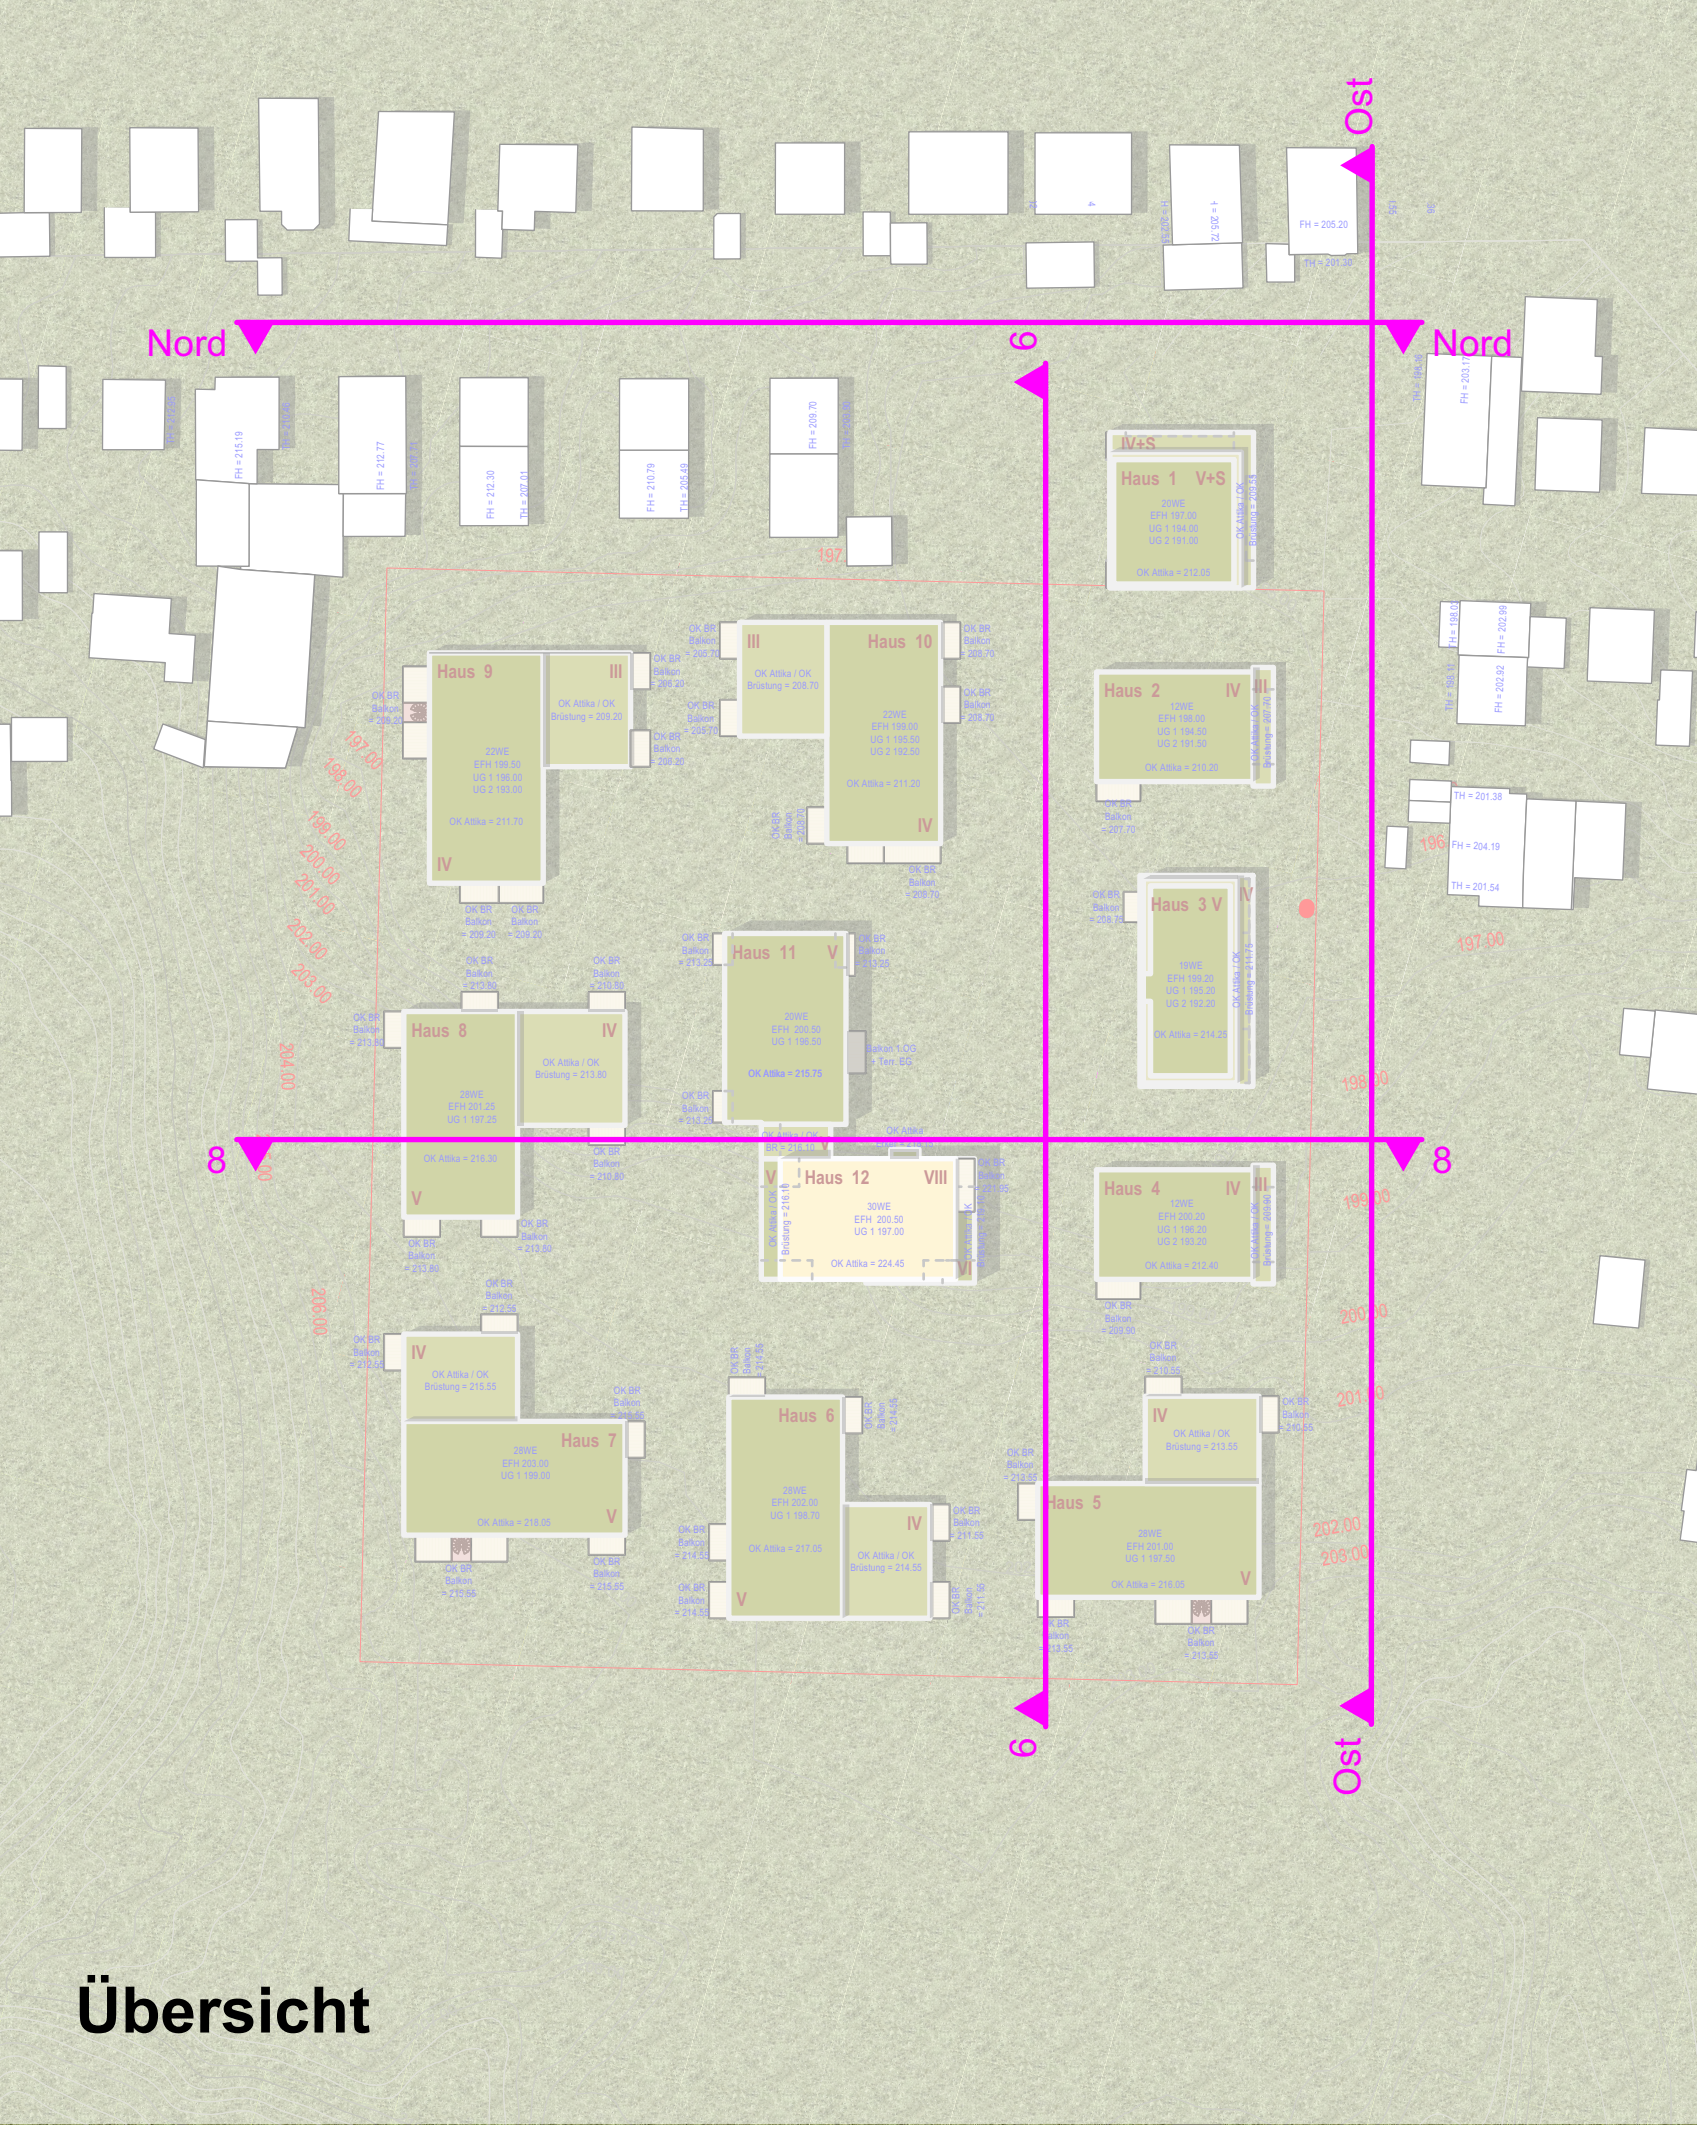

Schnitt 6-6

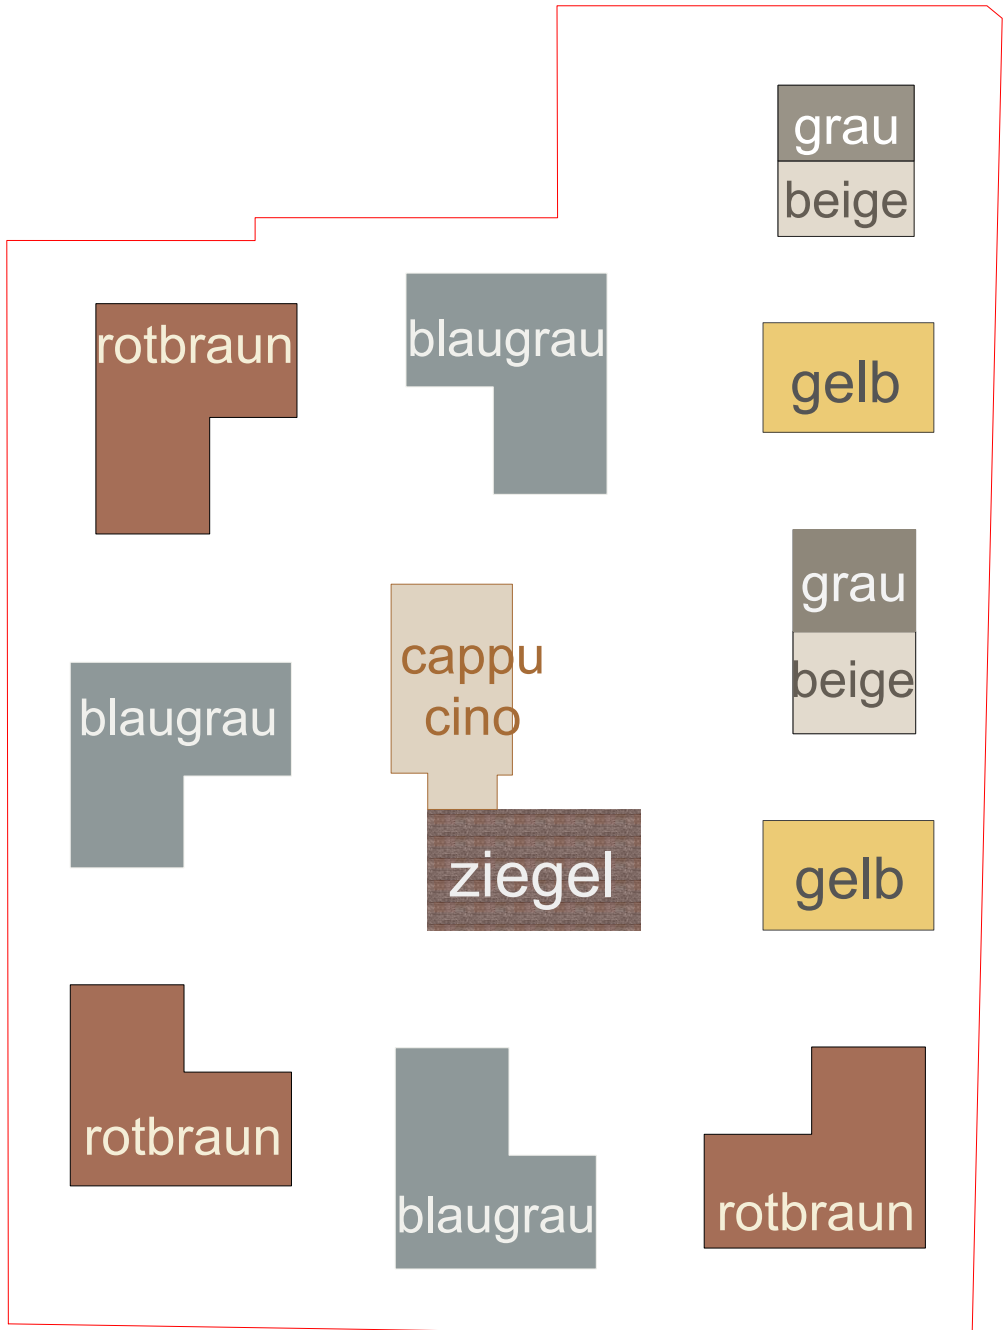

Schnitt 8-8



Ansicht Nord (Marienstraße)

