


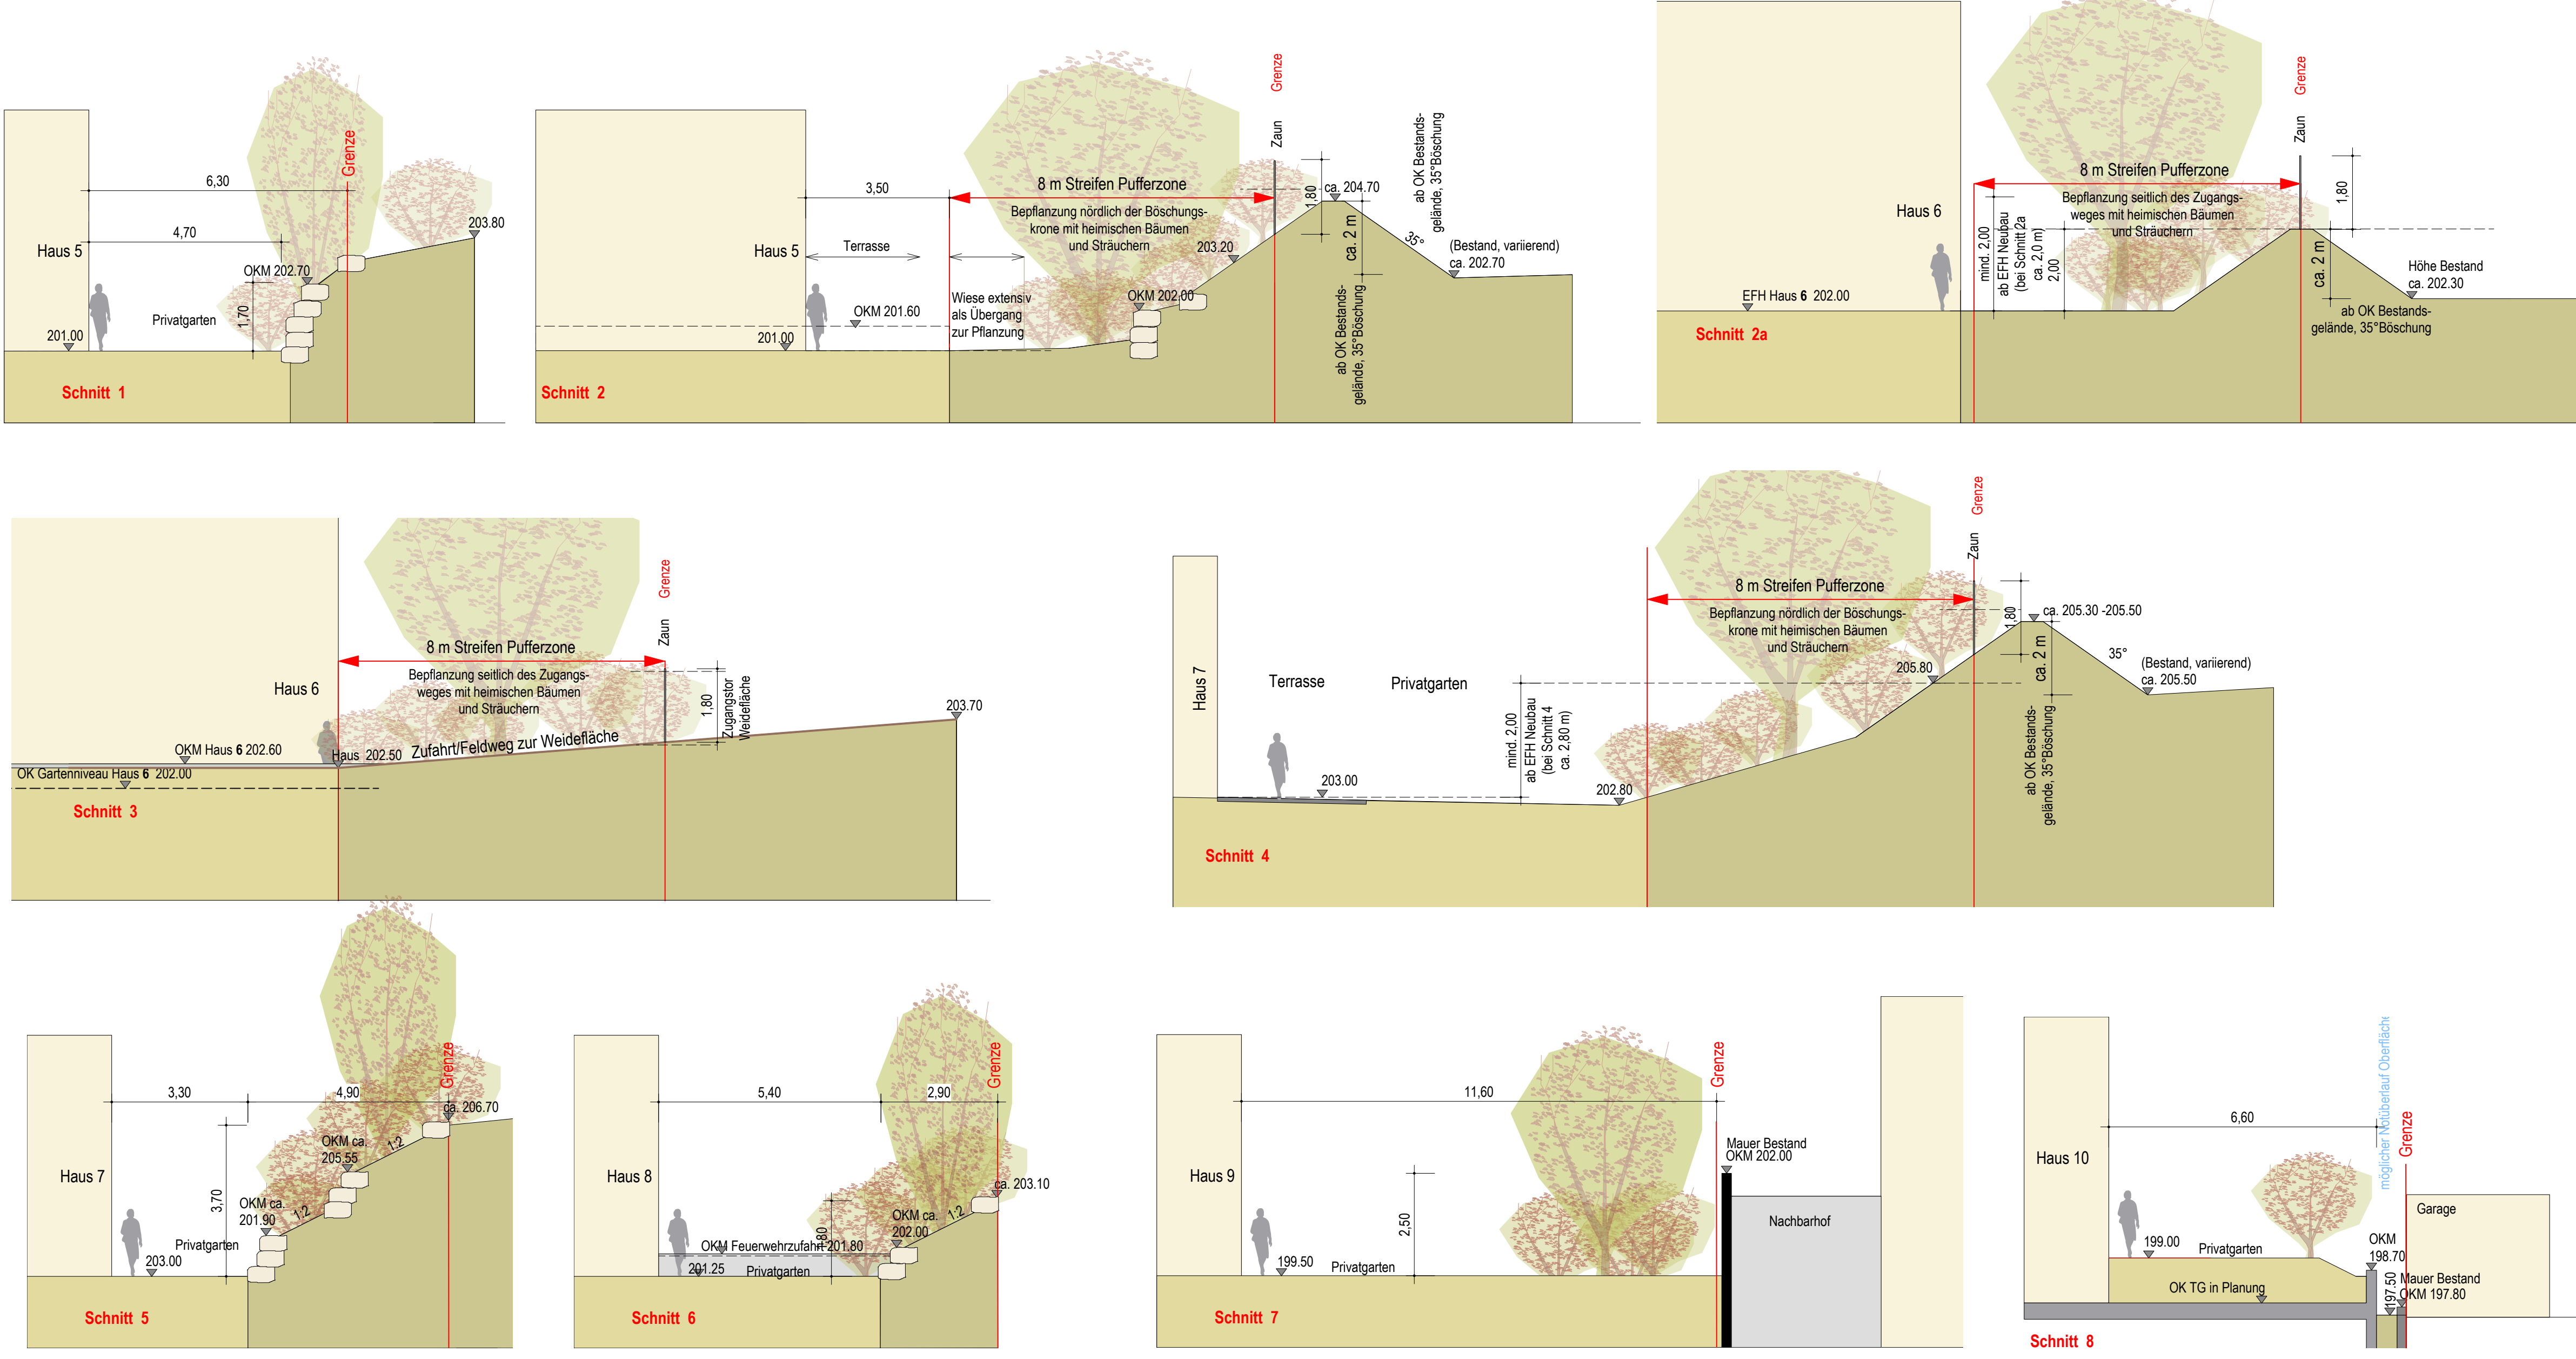

Legende

- Einzelbäume gemäß Pflanzgebot 1 und 2 (mit Erdschluss) Hochstamm Art siehe Pflanzplan
- Einzelbäume gemäß Pflanzgebot 3 (mit Erdschluss) als Hochstamm oder mehrstämmig Art siehe Pflanzplan
- Einzelbaum/Kleinbaum Grünanlage (auf TG) gemäß Pflanzgebot 3 als Hochstamm oder mehrstämmig Art siehe Pflanzplan
- Bäume gemäß Pflanzgebot 5 Pufferzone und PFG 6 West (mit Erdschluss) heimische Gehölze als Hochstamm oder mehrstämmig Art siehe Pflanzplan
- Freiwachsende Hecke gemäß Pflanzgebot 5 Pufferzone und PFG 6 West
- Garten/Rasenfläche
- Pflanzfläche
- Wiese extensiv
- Spielstraße/Fußwege - Pflasterbelag in unterschiedlichen Formaten
- Quartiersplatz - wassergebundene Wegedecke
- Parkierung - Rasenfugenpflaster (31 Besucherstellplätze)
- Feuerwehrzufahrt
- Mulden zur Regenwasserableitung
- Natursteinmauer als Übergang in die Landschaft Betonmauer zwischen den Gebäuden
- Abgrenzung Pflanzgebot 5 und 6

