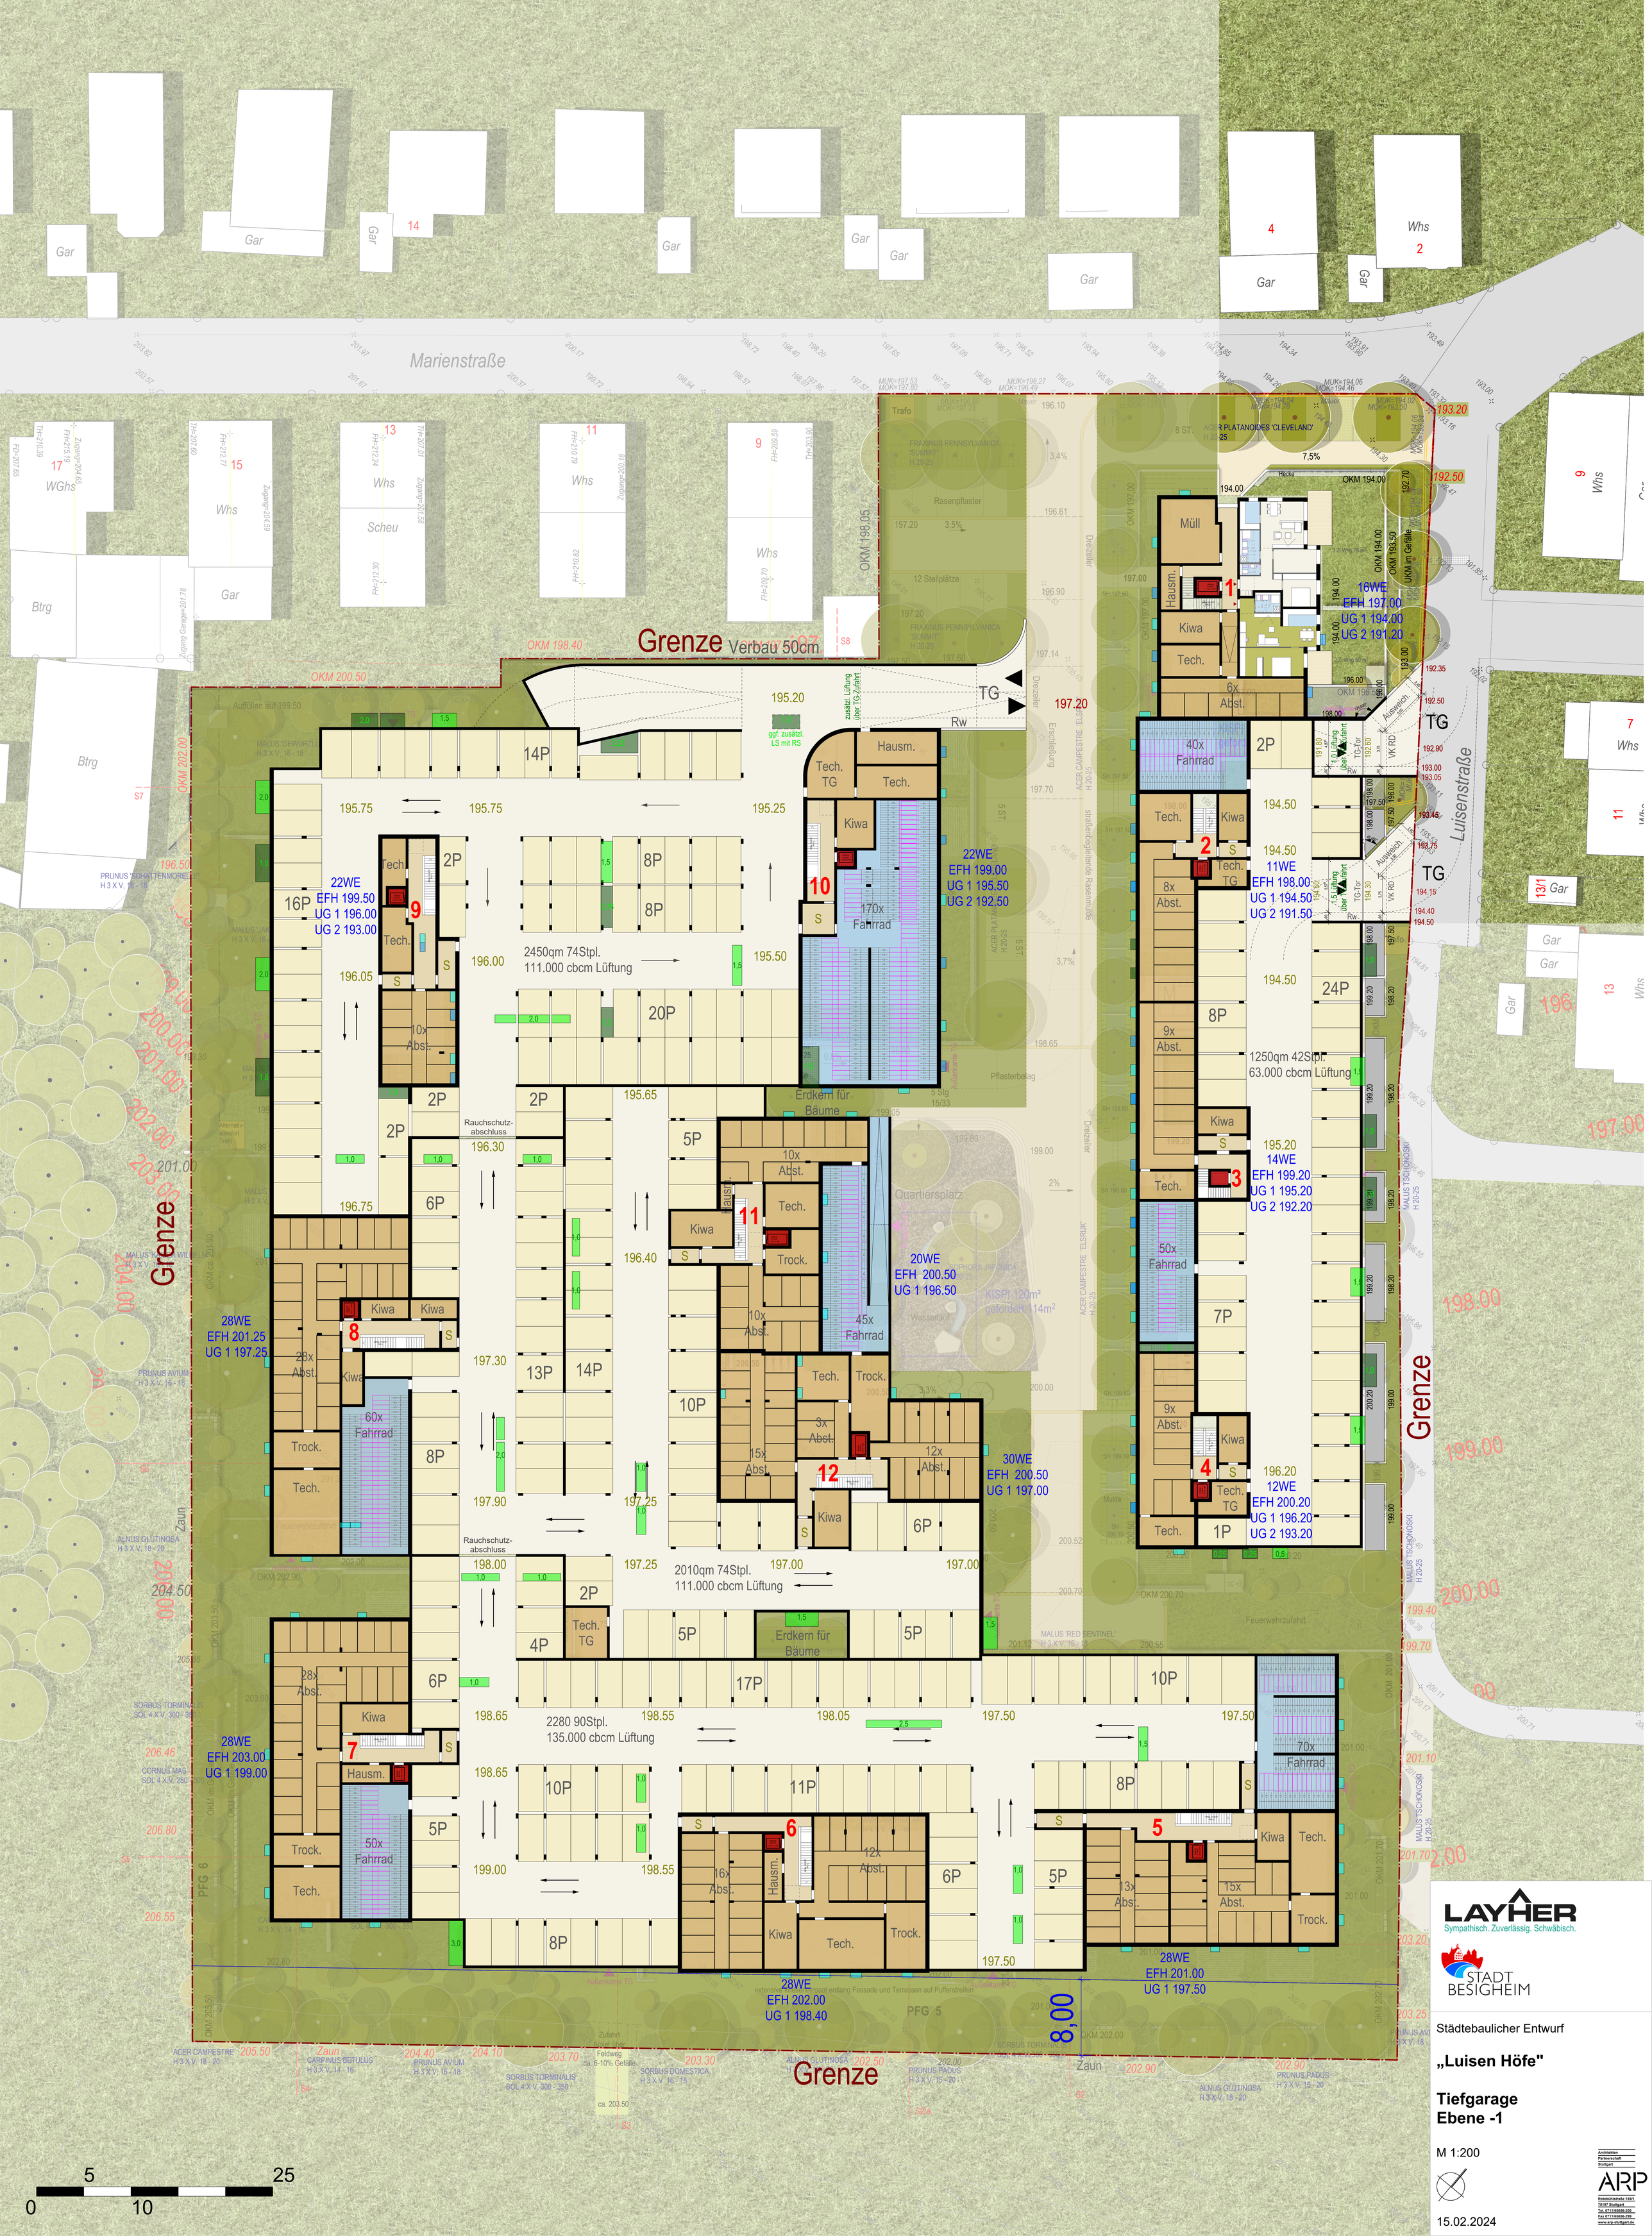

LAYHER
Sympathisch. Zuverlässig. Schwäbisch.

STADT BESIGHEIM

Städtebaulicher Entwurf

„Luisen Höfe"

Tiefgarage
Ebene -1

M 1:200

15.02.2024

Architekten
Partnerschaft
Stuttgart
ARP
Rotebühlstraße 169/1
70197 Stuttgart
Tel. 0711/656566-200
Fax 0711/656566-299
www.arp-stuttgart.de