



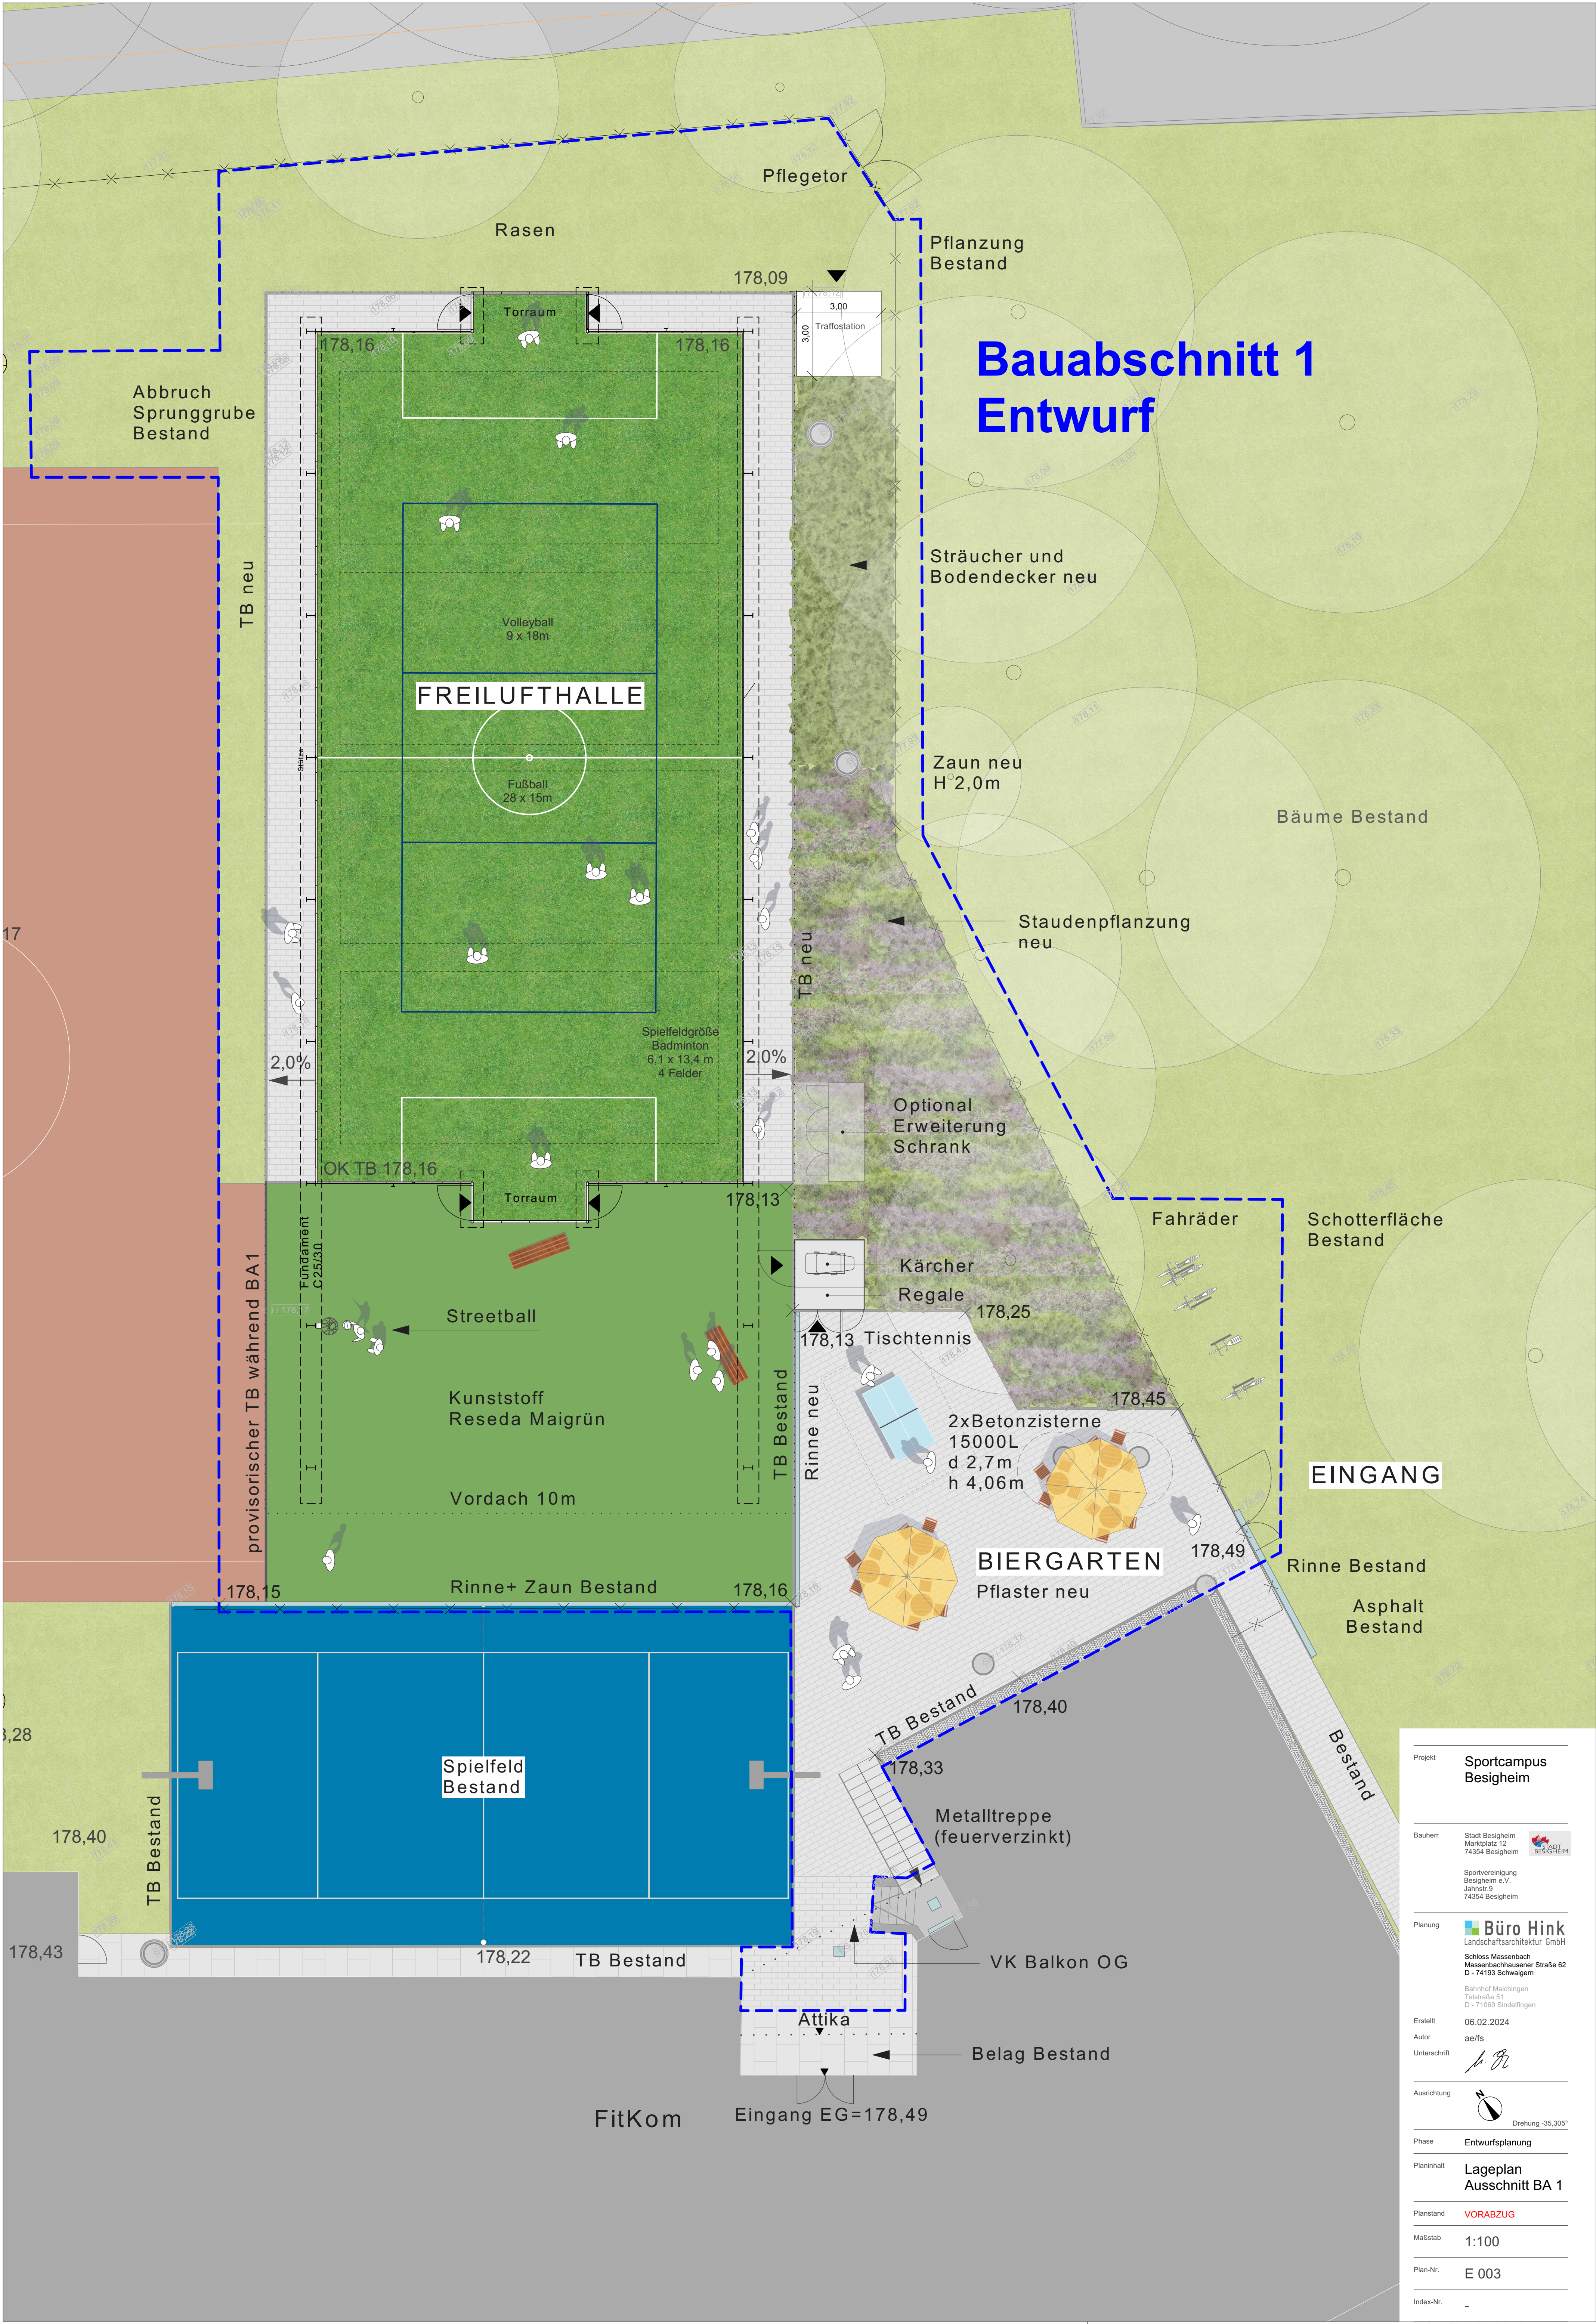

**Bauabschnitt 1
Entwurf**

EINGANG

Projekt	Sportcampus Besigheim
Bauherr	Stadt Besigheim Marktplatz 12 74354 Besigheim
	Sportvereinigung Besigheim e.V. Jahnstr. 9 74354 Besigheim
Planung	Büro Hink Landschaftsarchitektur GmbH Schloss Massenbach Massenbachhauser Straße 62 D - 74193 Schwäbisch Gmünd
Erstellt	06.02.2024
Autor	ae/fs
Unterschrift	
Ausrichtung	
Phase	Entwurfsplanung
Planinhalt	Lageplan Ausschnitt BA 1
Planstand	VORABZUG
Maßstab	1:100
Plan-Nr.	E 003
Index-Nr.	-

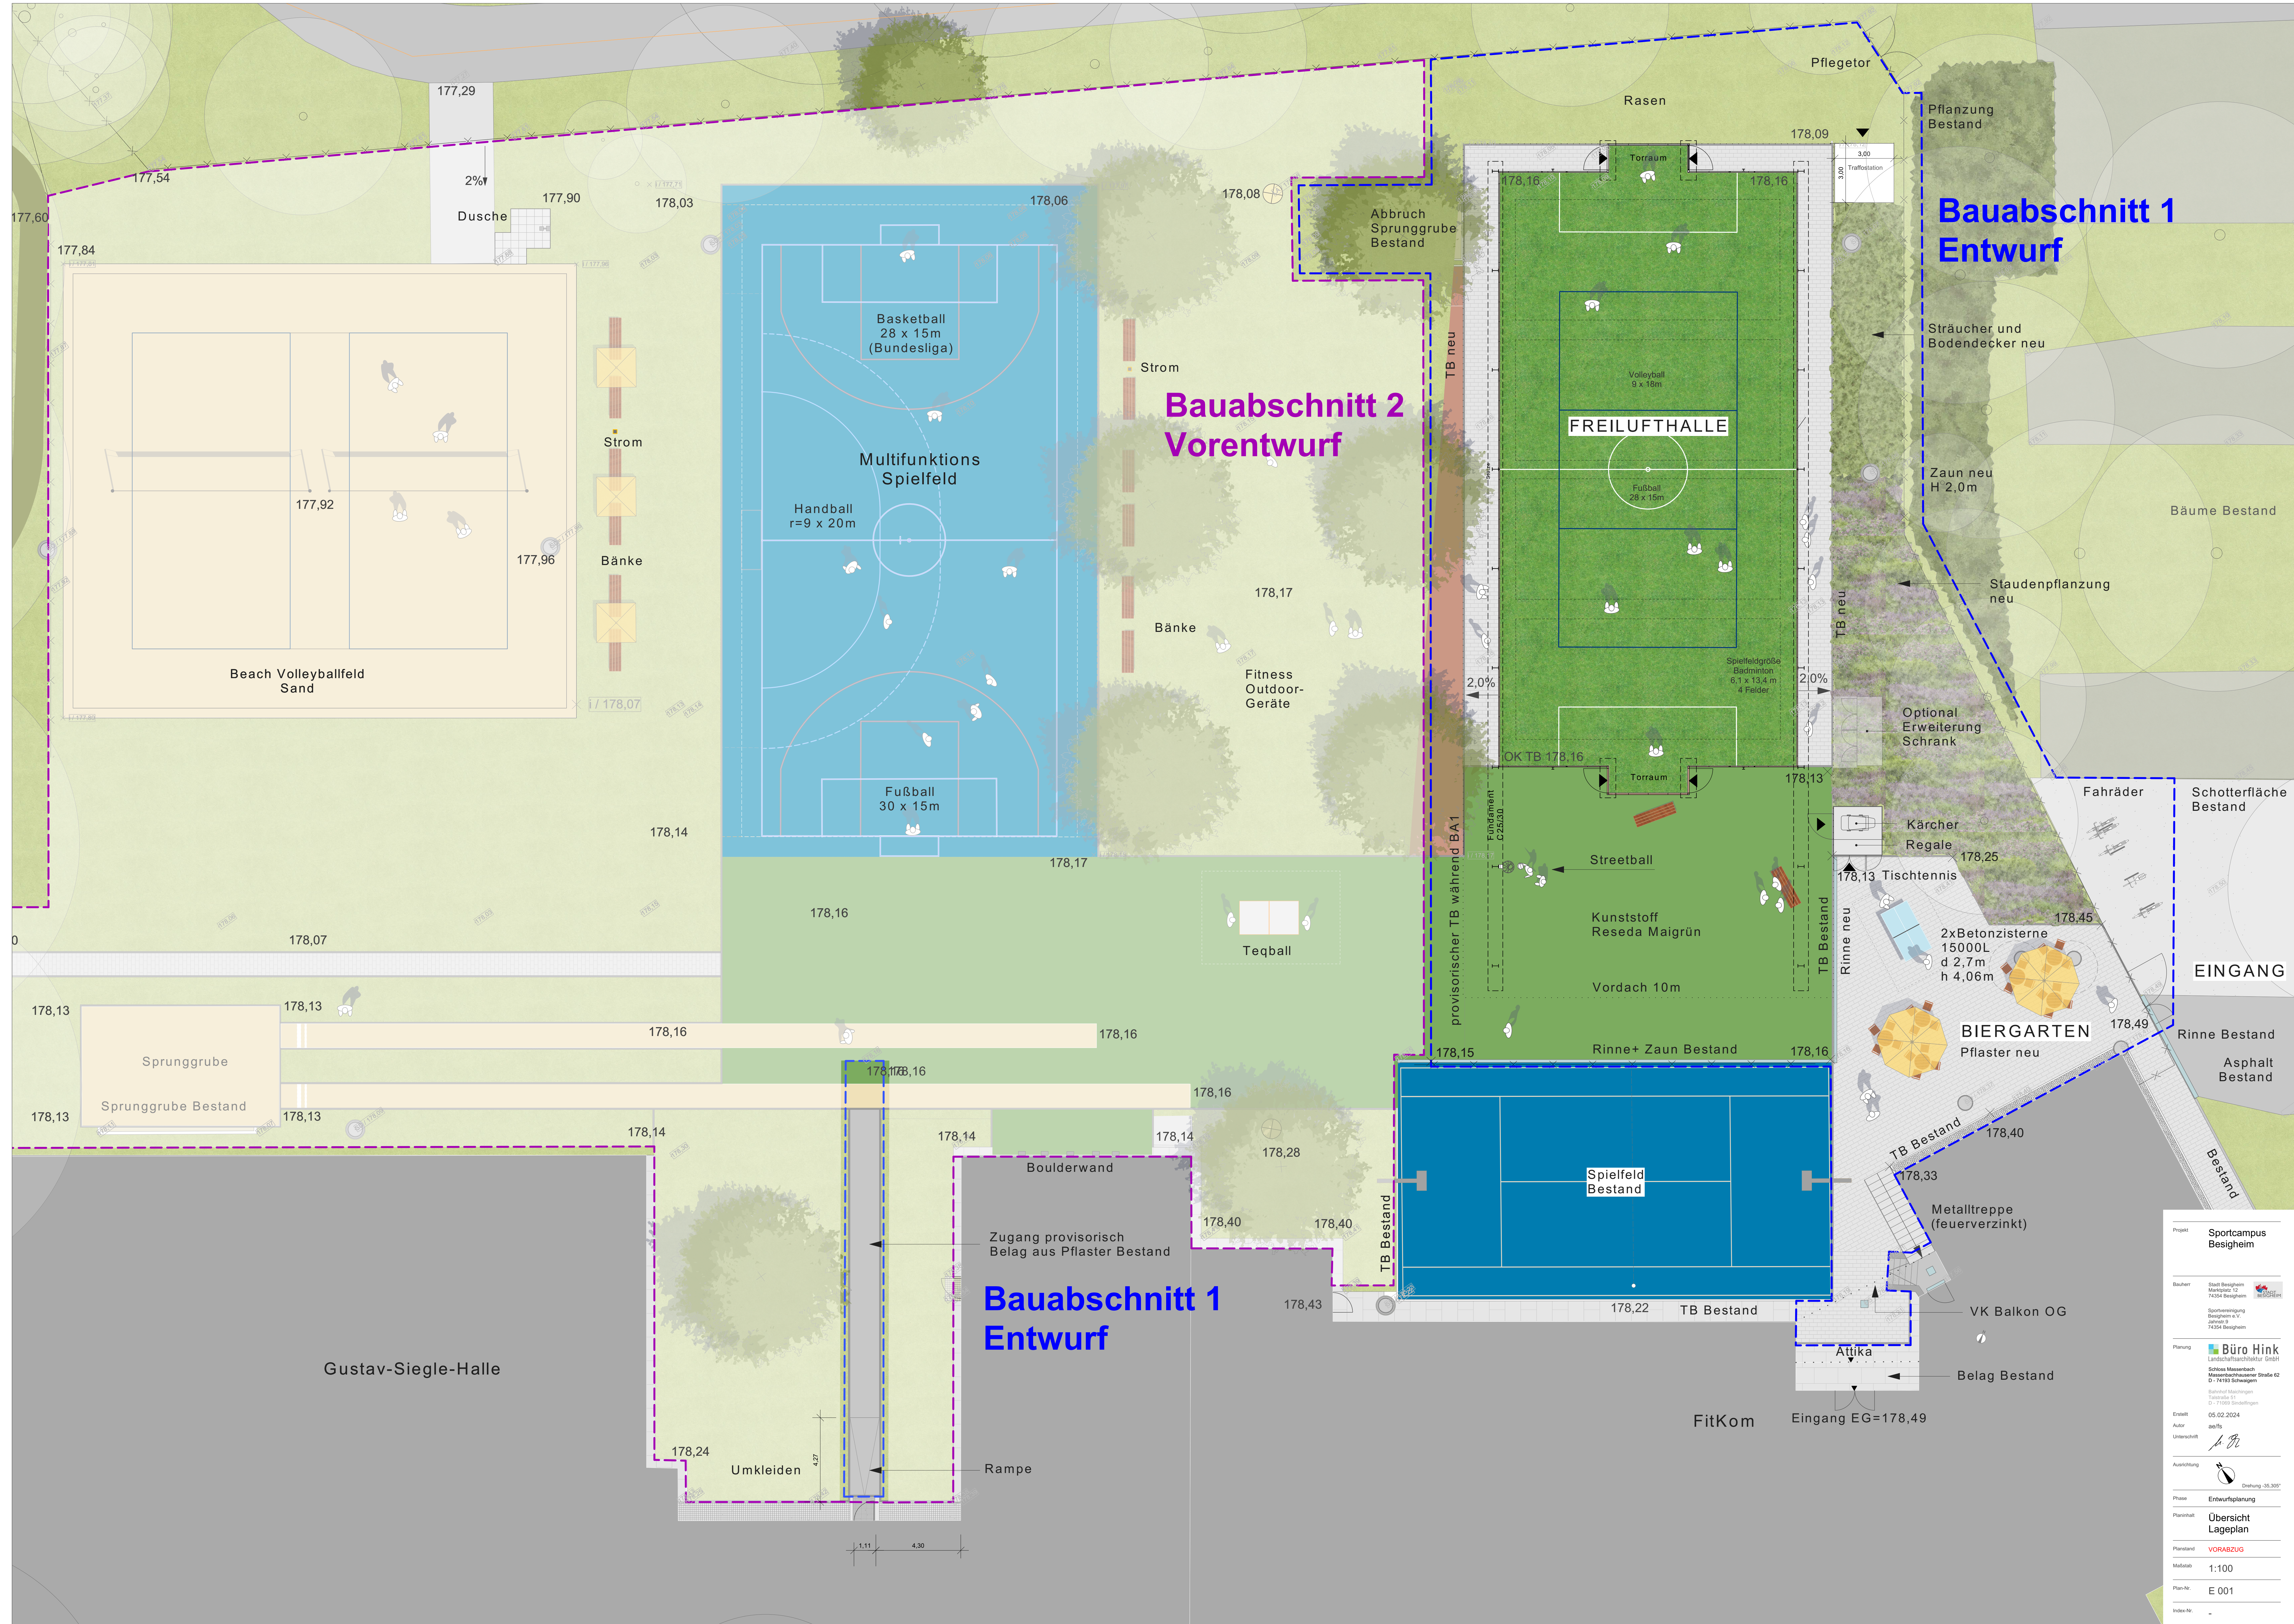

KOSTENBERECHNUNG vom 13.02.2024

KG	Inhalt	qm	€ /qm	netto	MwSt 19%	brutto
Freilufthalle 1.BA						
KG 300	Bauwerk - Baukonstruktionen	470	1 200	474 000 €	90 060 €	564 060 €
KG 700	Baunebenkosten (nur LA-Architekt)			7 650 €	1 454 €	9 104 €
	Summe Halle			481 650 €	91 514 €	573 164 €
Hallenumfeld 1.BA						
KG 500	Aussenanlagen	1 150	322	311 000 €	59 090 €	370 090 €
KG 700	Baunebenkosten (nur LA-Architekt)			46 000 €	8 740 €	54 740 €
	Summe Umfeld Halle			357 000 €	67 830 €	424 830 €
Campus 2.BA VORENTWURF						
KG 500	Aussenanlagen	3 780	239	760 000 €	144 400 €	904 400 €
KG 700	Baunebenkosten			140 000 €	26 600 €	166 600 €
	Summe Umfeld Halle			900 000 €	171 000 €	1 071 000 €
Gesamt				1 738 650 €	330 344 €	2 068 994 €

