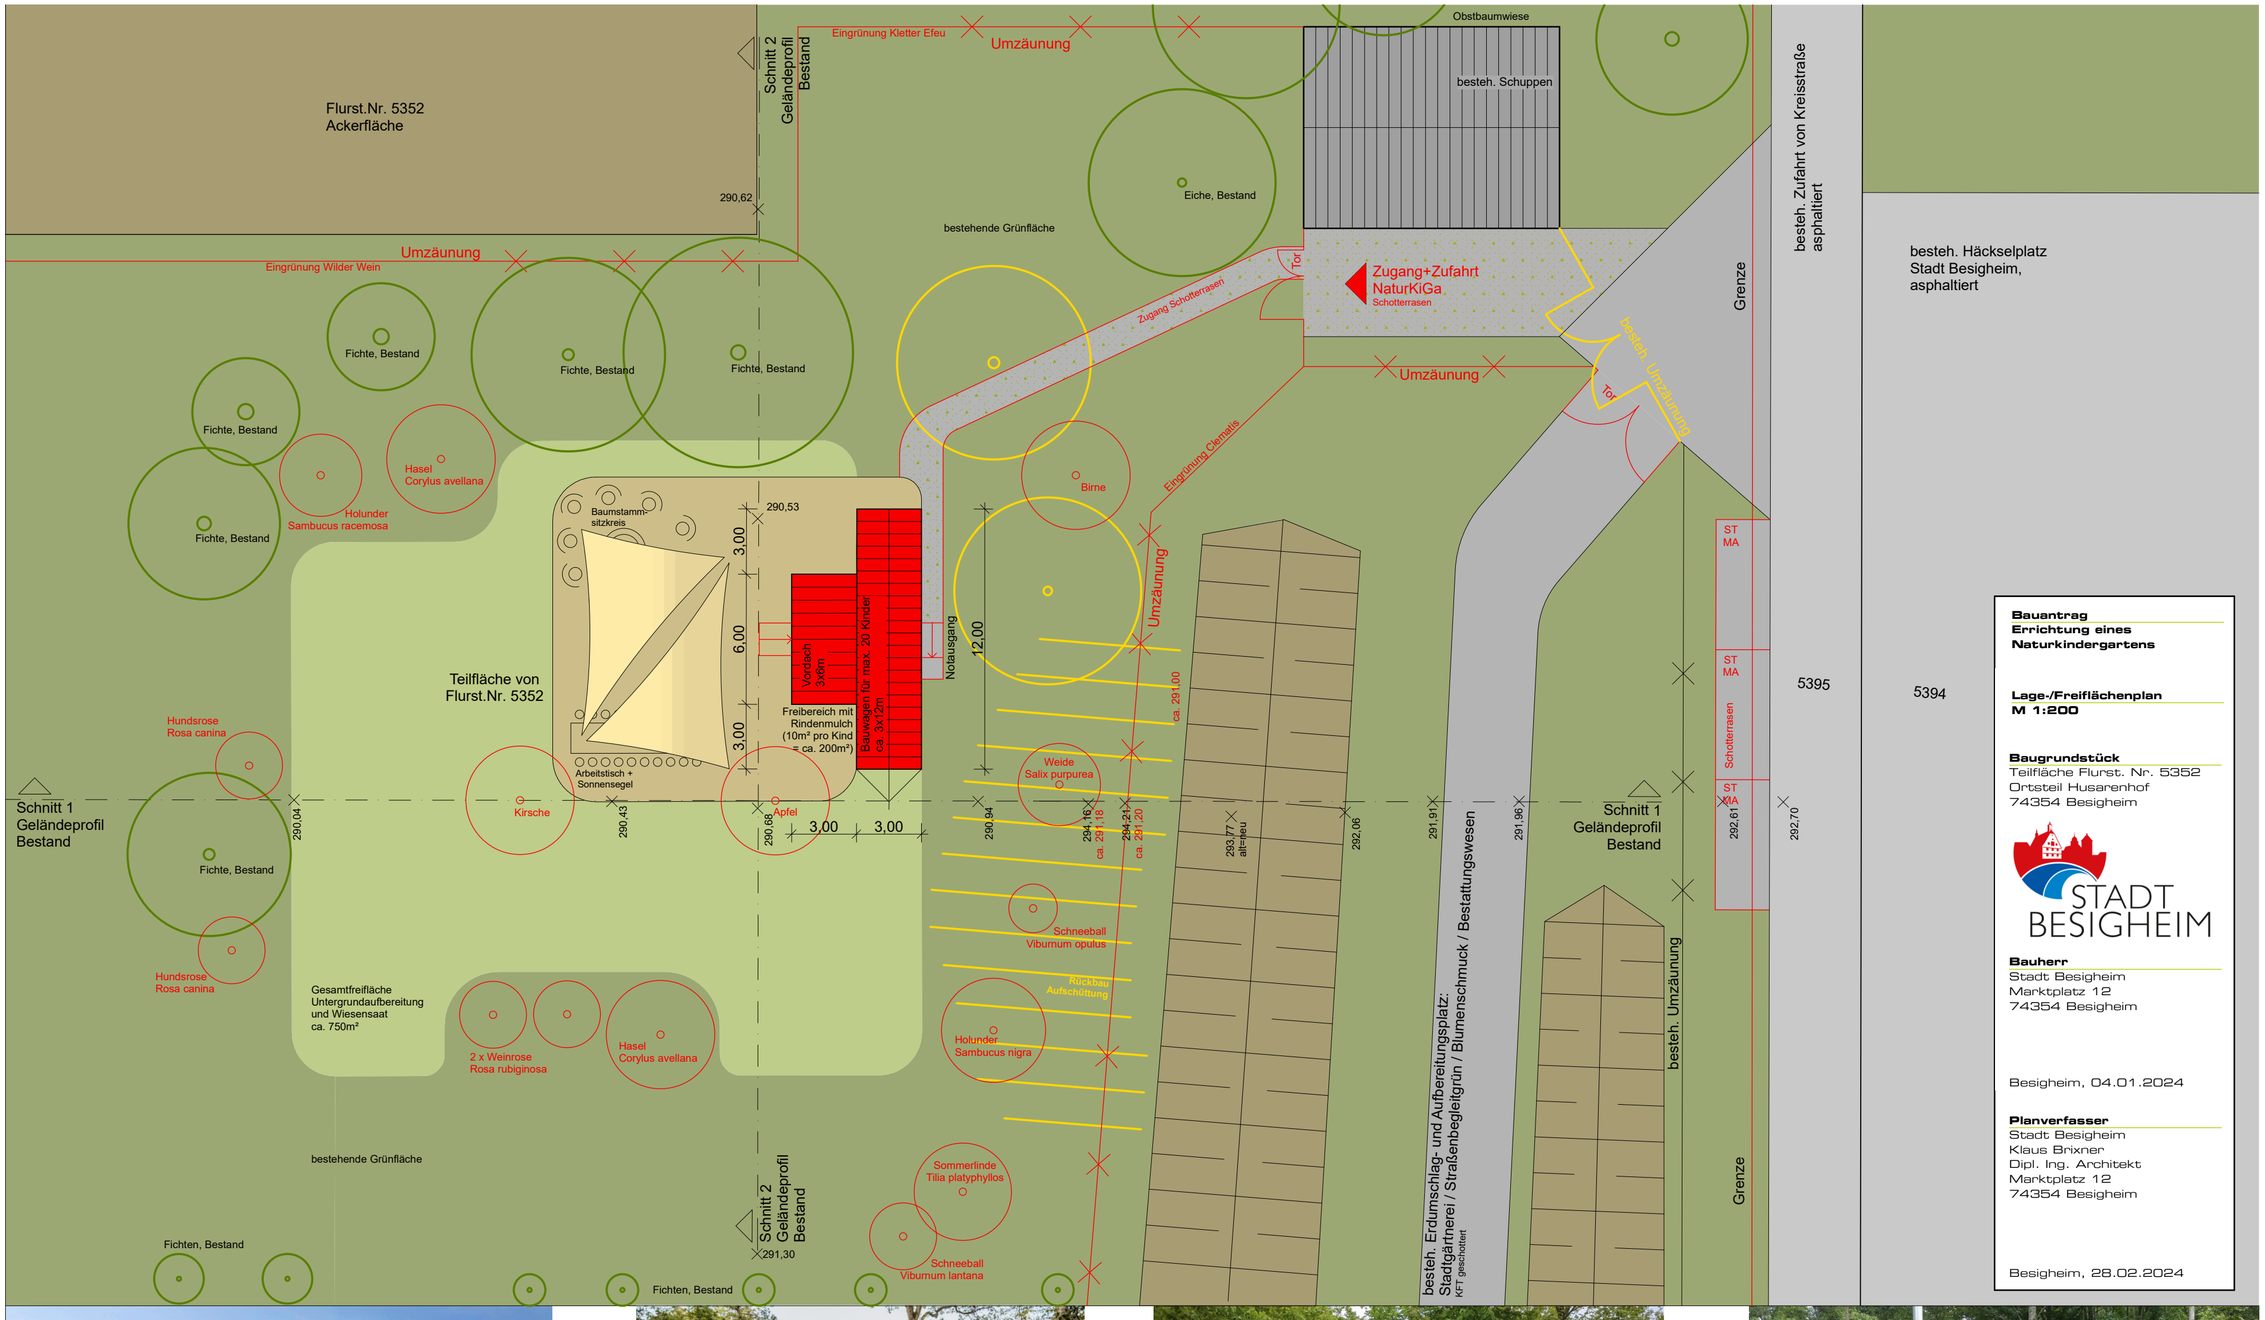

Bauantrag
Errichtung eines Naturkindergartens

Lage-/Freiflächenplan
M 1:200

Baugrundstück
Teilfläche Flurst. Nr. 5352
Ortsteil Husarenhof
74354 Besigheim

STADT BESIGHEIM

Bauherr
Stadt Besigheim
Marktplatz 12
74354 Besigheim

Besigheim, 04.01.2024

Planverfasser
Stadt Besigheim
Klaus Brixner
Dipl. Ing. Architekt
Marktplatz 12
74354 Besigheim

Besigheim, 28.02.2024

Foto: Fa. Junginger, Nattheim

Foto: Fa. Fa. Finkota, Herbertshausen

Foto: Fa. Nawalo, Raa-Besenbek

Foto: Forsttechnik Martens, Bensheim