
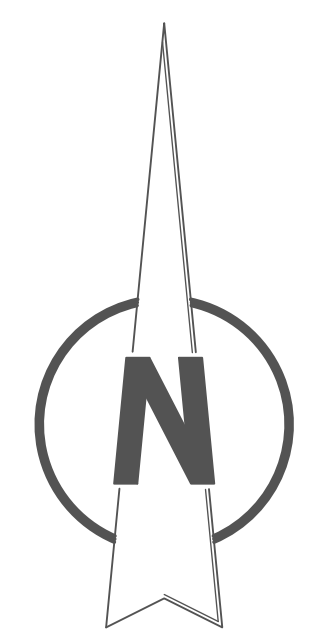
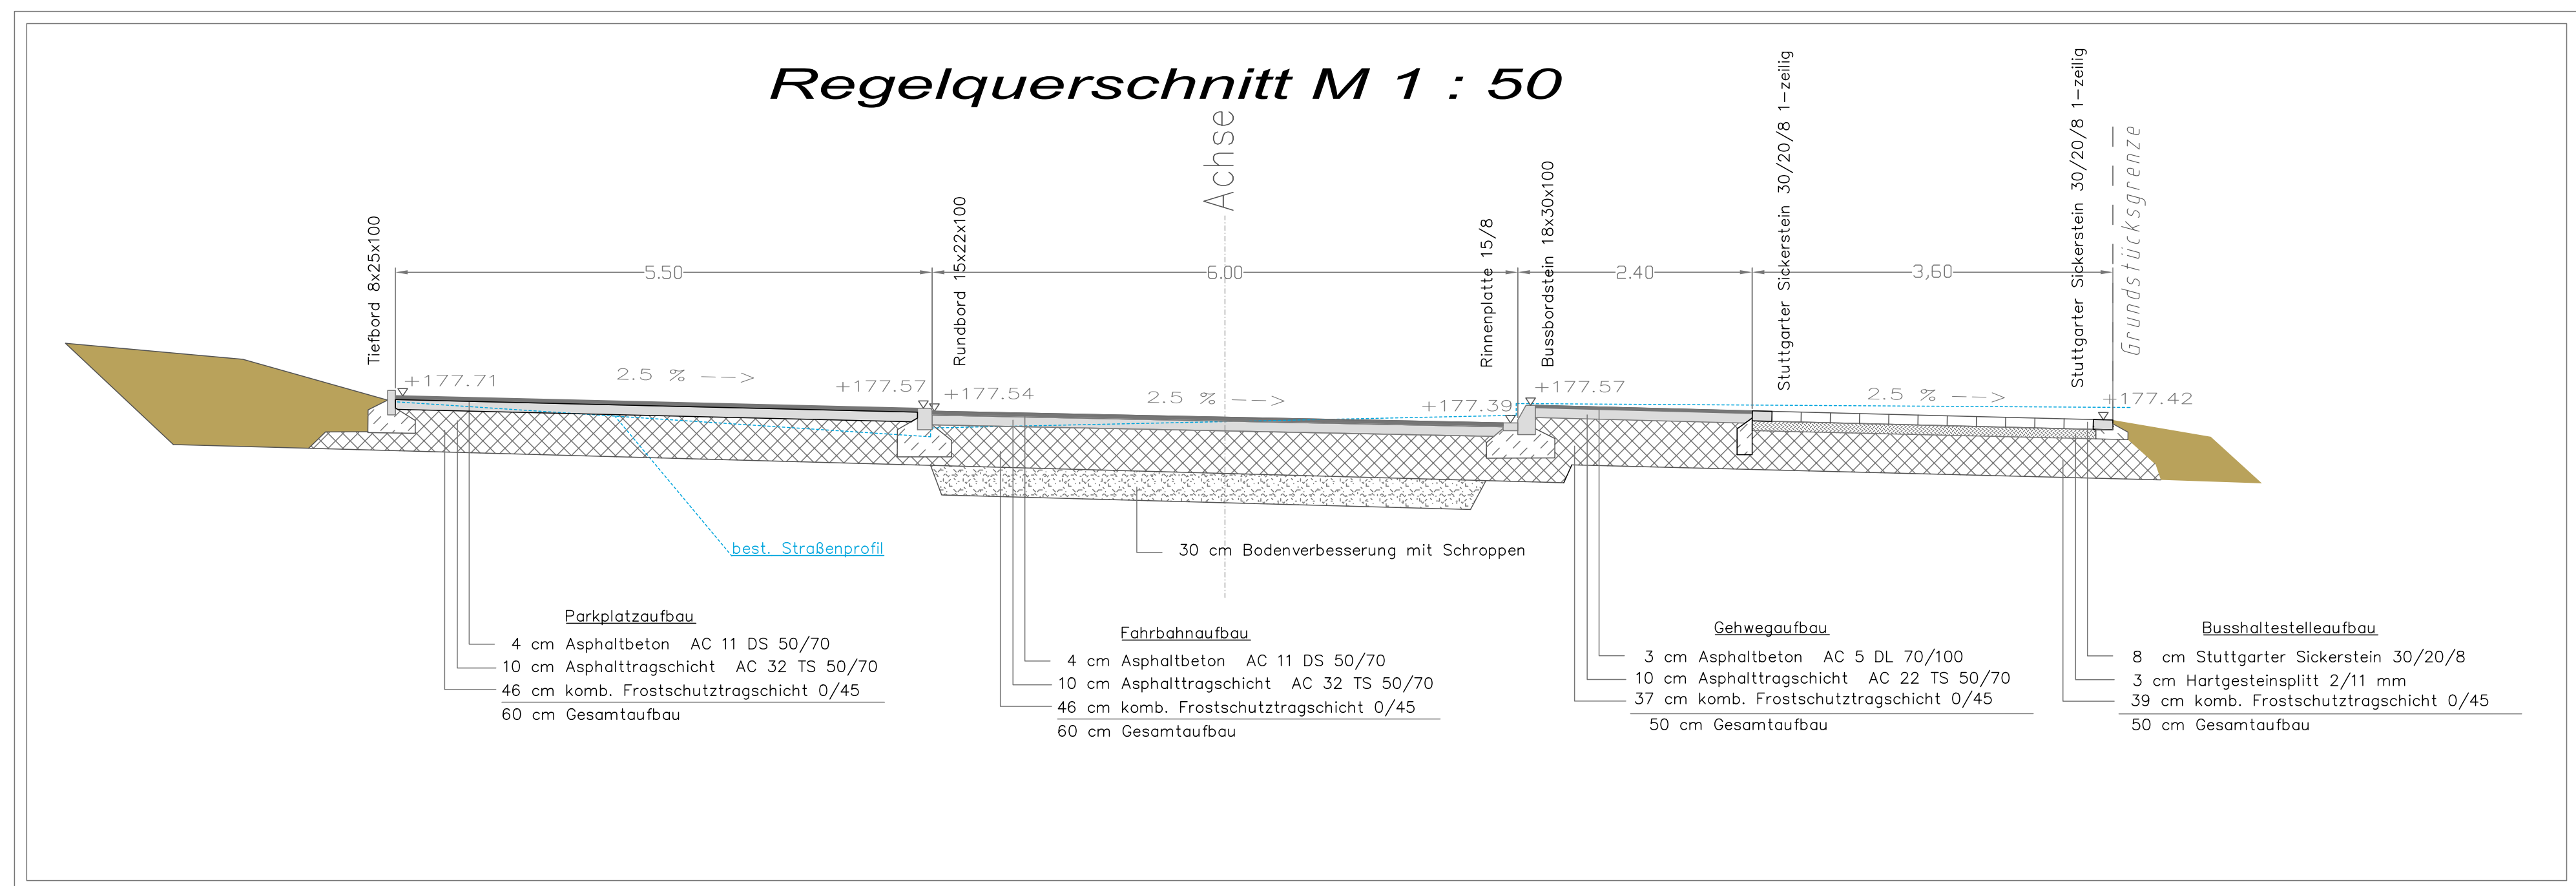


 

Legende	
Straßenbau	
	Fahrbahn (Asphalt)
	Vollflächenaufbau
	Bushaltestelle (Pflaster)
	PKW-Stellplätze (Asphalt)
	Gehweg (Asphalt)
	gepl. Trinkwasserleitung
	best. Trinkwasserleitung
	best. Mischwasserkanal
	Grünfläche
	Bankett
	Dammböschung
	Einschnittböschung
	gepl. geschlossenes Baumquartier mit proj. Baum
	best. geschlossenes Baumquartier mit proj. Baum
	Wurzelkanalsubstrat unter Baumquartier <10m²

	gepl. Straßeneinfahrt 50/50
	best. Straßeneinfahrt 50/50
	Bemaßung
	best. Höhenangabe
	gepl. Höhenangabe
	Querneigung
	Längsneigungsobjekt
	best. Baumquartier

Anmerkung:
Die Darstellung der Kanal- und Wasserleitungen erfolgt rein nachrichtlich und erhebt keinen Anspruch auf Vollständigkeit und Aktualität.

Ausführungsplan		Plan Nr.:	Index
Inhalt	Datum	Bearbeiter	
Regelquerschnitt, Grüne Insel	03.02.2016	Mohrhang	a
			b
			c
			d
			e
			f
			g
			h
			i
			j
			k
			l

Bauherr

STADT BESIGHEIM

Marktplatz 12, 74354 Besigheim
Tel. 07143 /8078 -259, Fax -261

Projekt	
Besigheim Sanierung Jahnstraße Tief- und Straßenbauarbeiten BA II	
Planinhalt	
Lageplan	
Datum	gezeichnet
12.01.16	hm
geprüft	sm
Maßstab	1/200
Plan nr	1
Index	