

4 - genehmigung		
-----------------	--	--

ಸುಖ

projekt	489_Marktplatz 5 + 7
---------	----------------------


FFH = FFH Bestand

datum	gez	maßstab	blatt	plan nr	index
				1010	

16.03.26	eng	1/100	A 1		4010	d.

engelhard.eggler.architektur

H/B = 594 / 841 (0.50m ²)

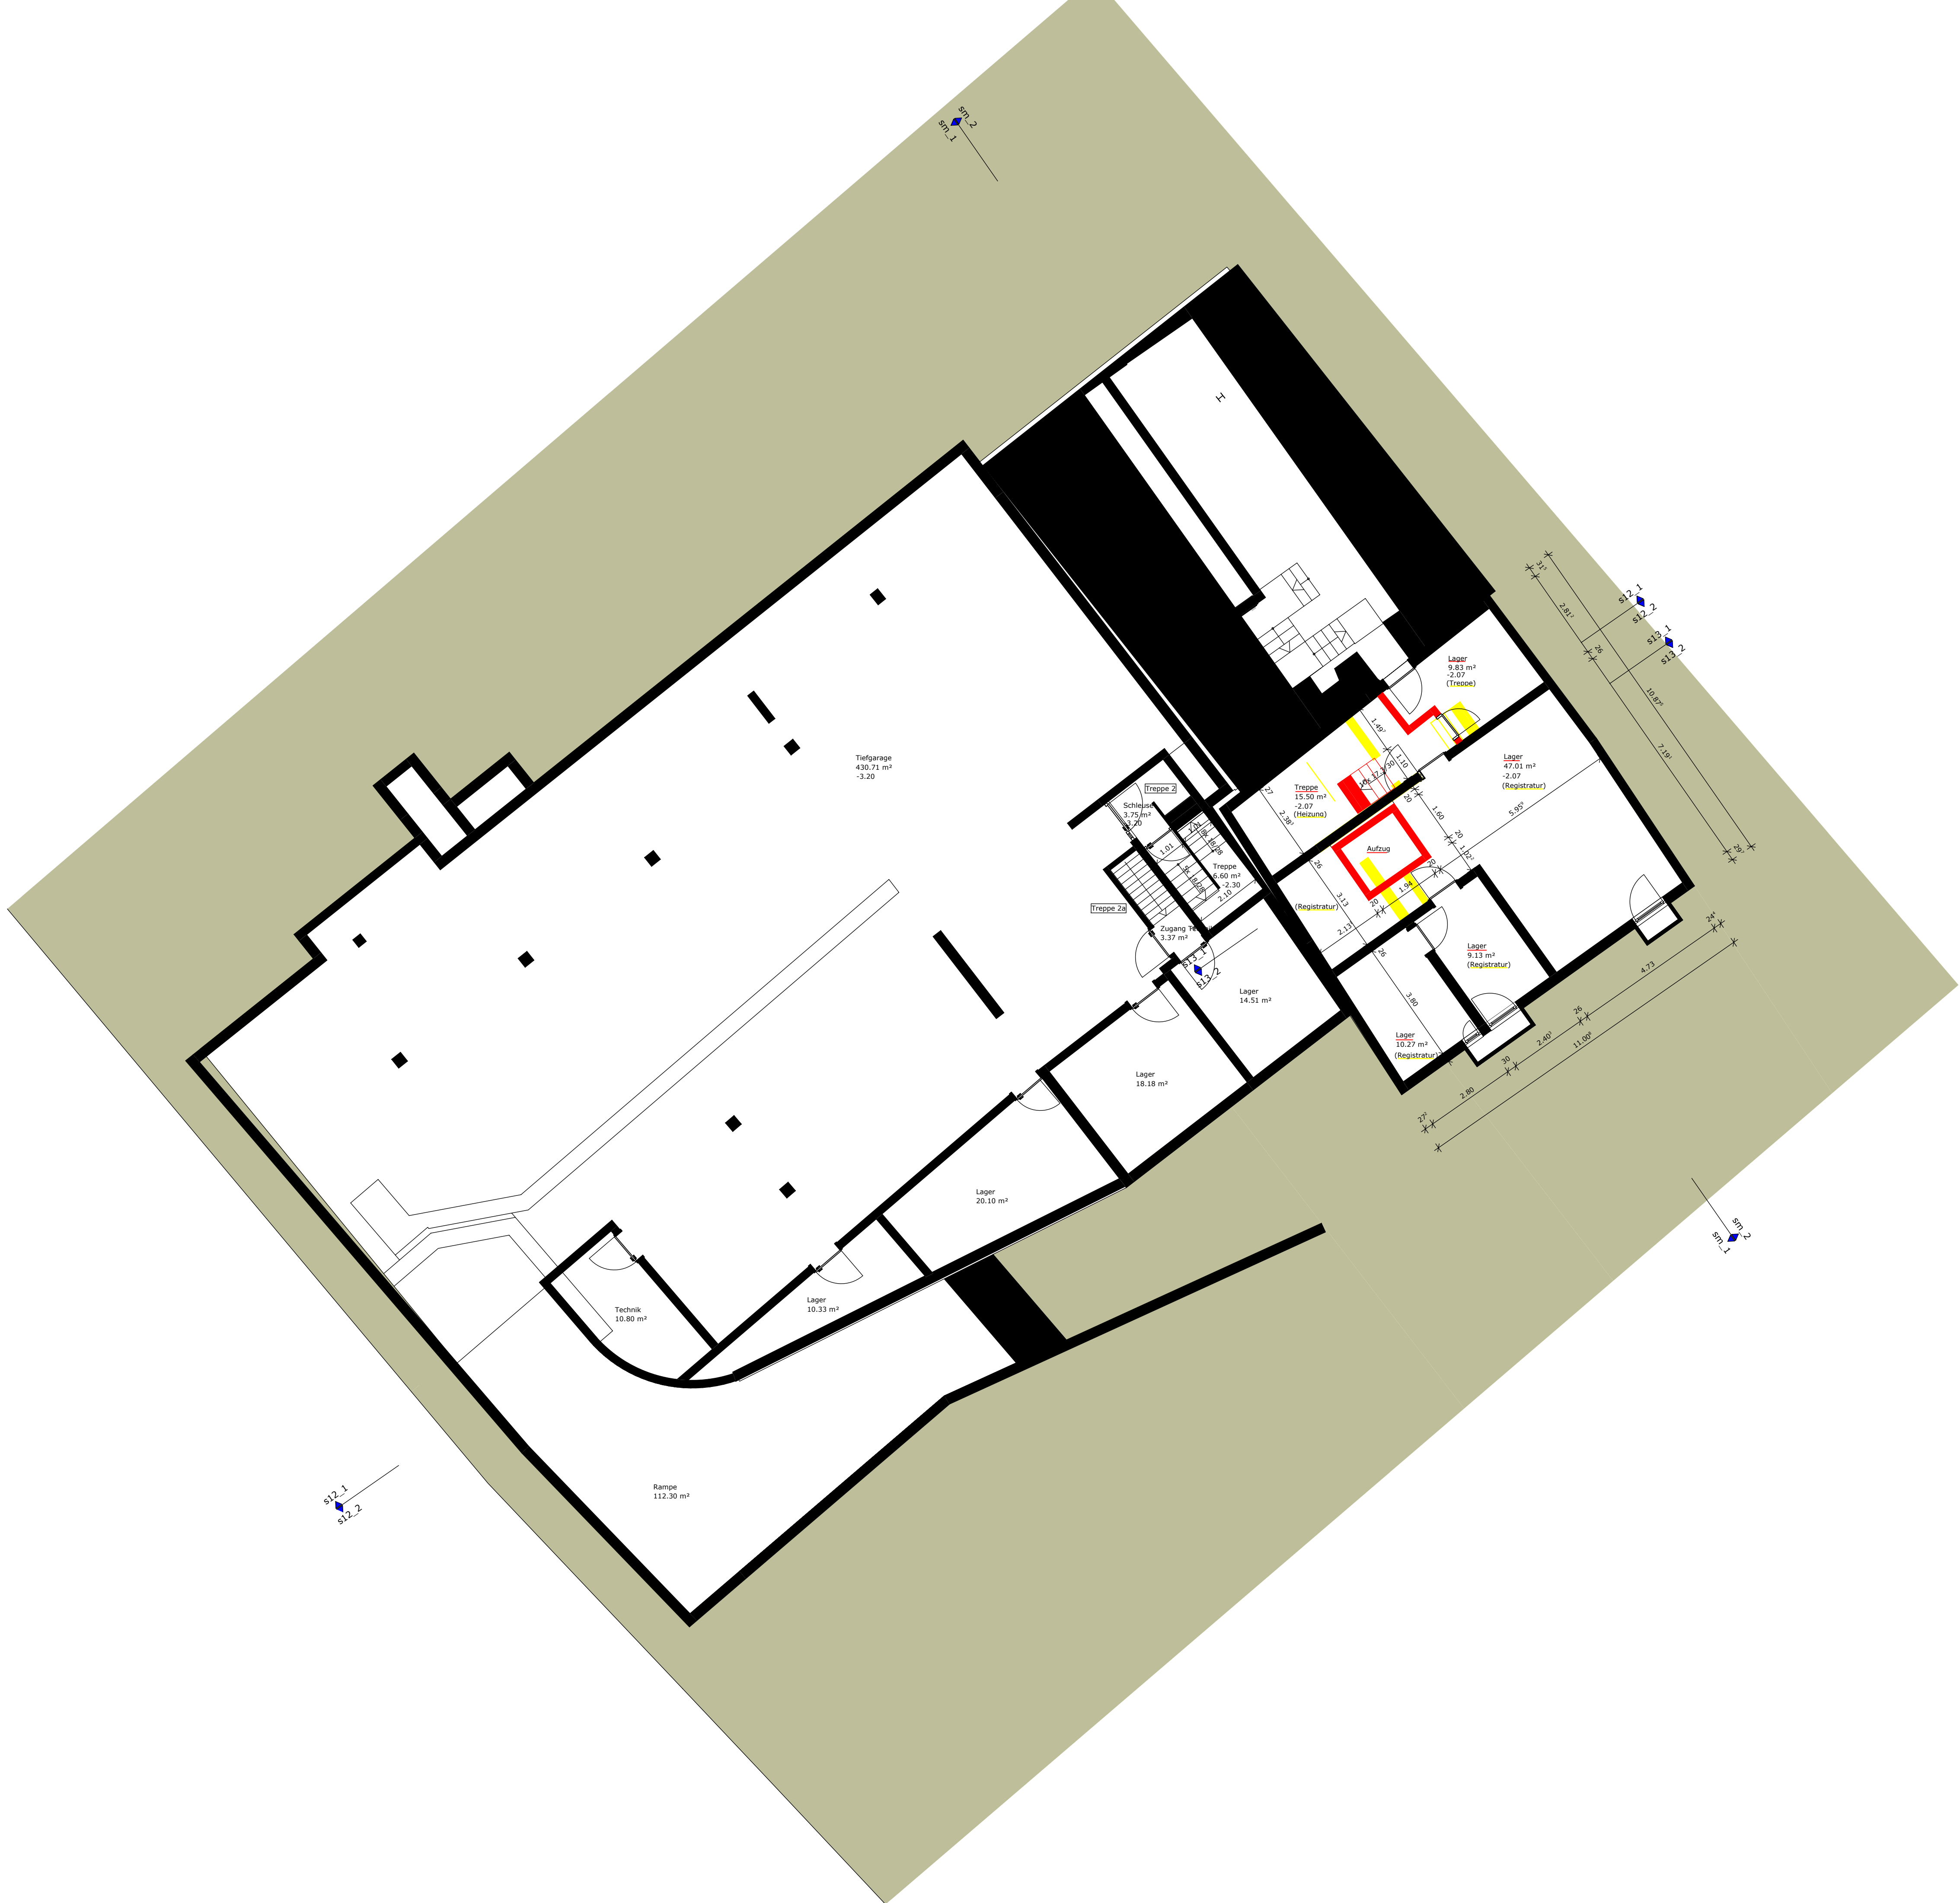

Der Entwurf ist geistiges Eigentum des Planers/ der Planerin und urheberrechtlich geschützt. Vervielfältigungen und Weitergabe an Dritte erfolgt nur mit ausdrücklicher Genehmigung des Planverfassers/ der Planverfasserin. Bei Mißbrauch bleiben rechtliche Schritte vorbehalten.

4 - genehmigung

Vorabzug

e.e.d.a.

bauherr:in: Stadt Besigheim Marktplatz 12 74354 Besigheim	architekt:in engelhard.eggler.architektur christofstraße 16 74354 besigheim
--	--

projekt	489_Marktplatz 5 + 7
zeichnung	Marktplatz 5+7, 74354 Besigheim, Flurstück Nr.83.83/6.83/7.83/8.83/9.84/5

zeichnung	Grundriss -1.50_1.UG
-----------	----------------------

EFH = EFH Bestand

datum	gez	maßstab	blatt	plan nr	index
16.03.26	eng	1:100	A1	4015	a.

engelhard.eggler.architektur christofstraße 16 74354 besigheim	fon 07143.801435 info@engelegg.de	@ engelhard.eggler.architektur www.engelegg.de
--	--------------------------------------	---



Der Entwurf ist geistiges Eigentum des Planers/ der Planerin und urheberrechtlich geschützt. Vervielfältigungen und Weitergabe an Dritte erfolgt nur mit ausdrücklicher Genehmigung des Planverfassers/ der Planverfasserin. Bei Mißbrauch bleiben rechtliche Schritte vorbehalten.

4 - genehmigung

Vorabzug

bauherr:in
Stadt Besigheim
Marktplatz 12
74354 Besigheim

architekt:in
engelhard.eggler.architektur
christofstraße 16
74354 besigheim

projekt 489_Marktplatz 5 + 7

Marktplatz 5+7, 74354 Besigheim, Flurstück Nr.83.83/6,83/7,83/8,83/9,84/5

zeichnung Grundriss +1.50_EG

EFH = EFH Bestand

datum 16.03.26 gez eng maßstab 1:100 blatt 1 A1 plan nr 4020 index a.

engelhard.eggler.architektur
christofstraße 16 74354 besigheim fon 07143.801435 info@engelegg.de @engelhard.eggler.architektur www.engelegg.de



Der Entwurf ist geistiges Eigentum des Planers/ der Planerin und urheberrechtlich geschützt. Vervielfältigungen und Weitergabe an Dritte erfolgt nur mit ausdrücklicher Genehmigung des Planverfassers/ der Planverfasserin. Bei Mißbrauch bleiben rechtliche Schritte vorbehalten.

4 - genehmigung

Vorabzug

bauherr:in
Stadt Besigheim
Marktplatz 12
74354 Besigheim

architekt:in
engelhard.eggler.architektur
christofstraße 16
74354 besigheim

projekt 489_Marktplatz 5 + 7

zeichnung Grundriss +4.46_1.OG

EFH = EFH Bestand

datum 16.03.26 gez eng maßstab 1:100 blatt A1 plan nr 4025 index a.

engelhard.eggler.architektur
christofstraße 16
74354 besigheim

fon 07143.801435
info@engelegg.de

@ engelhard.eggler.architektur
www.engelegg.de



Der Entwurf ist geistiges Eigentum des Planers/ der Planerin und urheberrechtlich geschützt. Vervielfältigungen und Weitergabe an Dritte erfolgt nur mit ausdrücklicher Genehmigung des Planverfassers/ der Planverfasserin. Bei Mißbrauch bleiben rechtliche Schritte vorbehalten.

4 - genehmigung

Vorabzug

e.e.d.a.

bauherr:in
Stadt Besigheim
Marktplatz 12
74354 Besigheim

architekt:in
engelhard.eggler.architektur
christofstraße 16
74354 besigheim

projekt 489_Marktplatz 5 + 7
Marktplatz 5+7, 74354 Besigheim, Flurstück Nr.83.83/6.83/7.83/8.83/9.84/5

zeichnung Grundriss +7.50_2.OG_1.DG

EFH = EFH Bestand

datum	gez	maßstab	blatt	plan nr.	index
16.03.26	eng	1:100	A1	4030	a.

engelhard.eggler.architektur
christofstraße 16
74354 besigheim

fon 07143.801435
info@engelegg.de

@ engelhard.eggler.architektur
www.engelegg.de



Der Entwurf ist geistiges Eigentum des Planers/ der Planerin und urheberrechtlich geschützt. Vervielfältigungen und Weitergabe an Dritte erfolgt nur mit ausdrücklicher Genehmigung des Planverfassers/ der Planverfasserin. Bei Mißbrauch bleiben rechtliche Schritte vorbehalten.

4 - genehmigung

Vorabzug

bauherr:in
Stadt Besigheim
Marktplatz 12
74354 Besigheim

architekt:in
engelhard.egler.architektur
christofstraße 16
74354 besigheim

projekt 489_Marktplatz 5 + 7

zeichnung Grundriss +10.56_1.DG_2.DG

EFH = EFH Bestand

datum 16.03.26 gez eng maßstab 1:100 blatt A1 plan nr 4035 index a.

engelhard.egler.architektur
christofstraße 16
74354 besigheim

fon 07143.801435
info@engelegg.de

@ engelhard.egler.architektur
www.engelegg.de





