


bestehender Aufbau

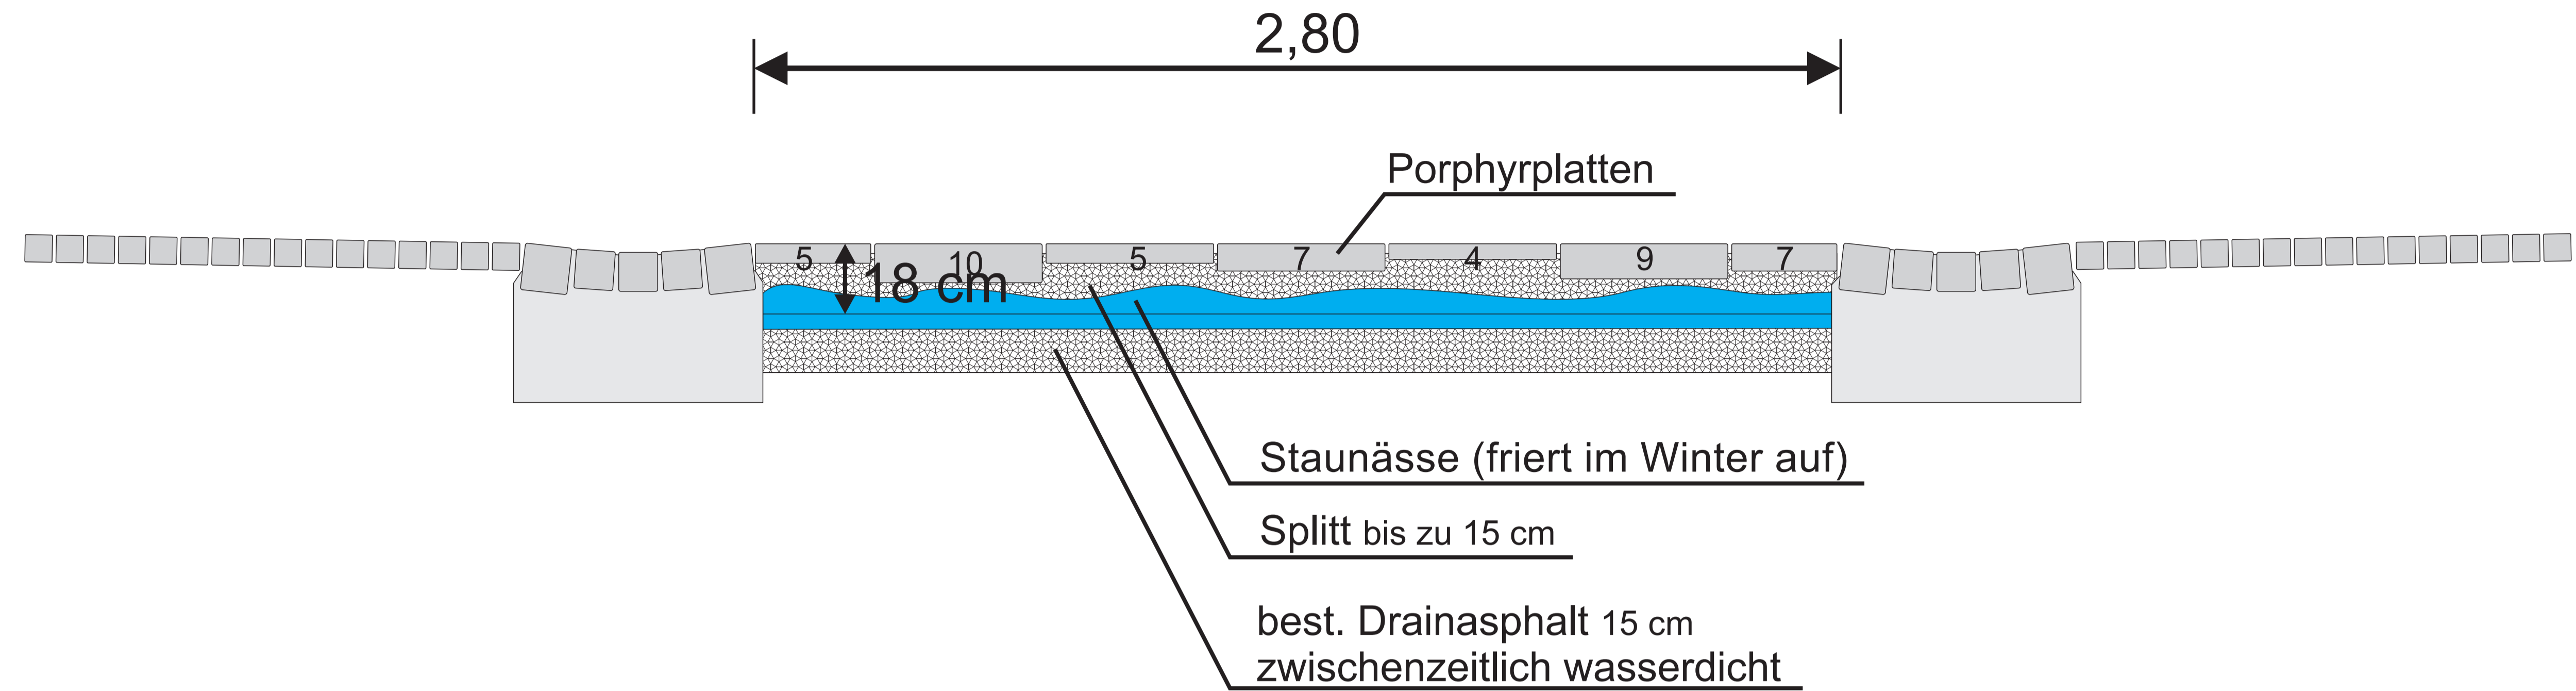

geplanter Aufbau

